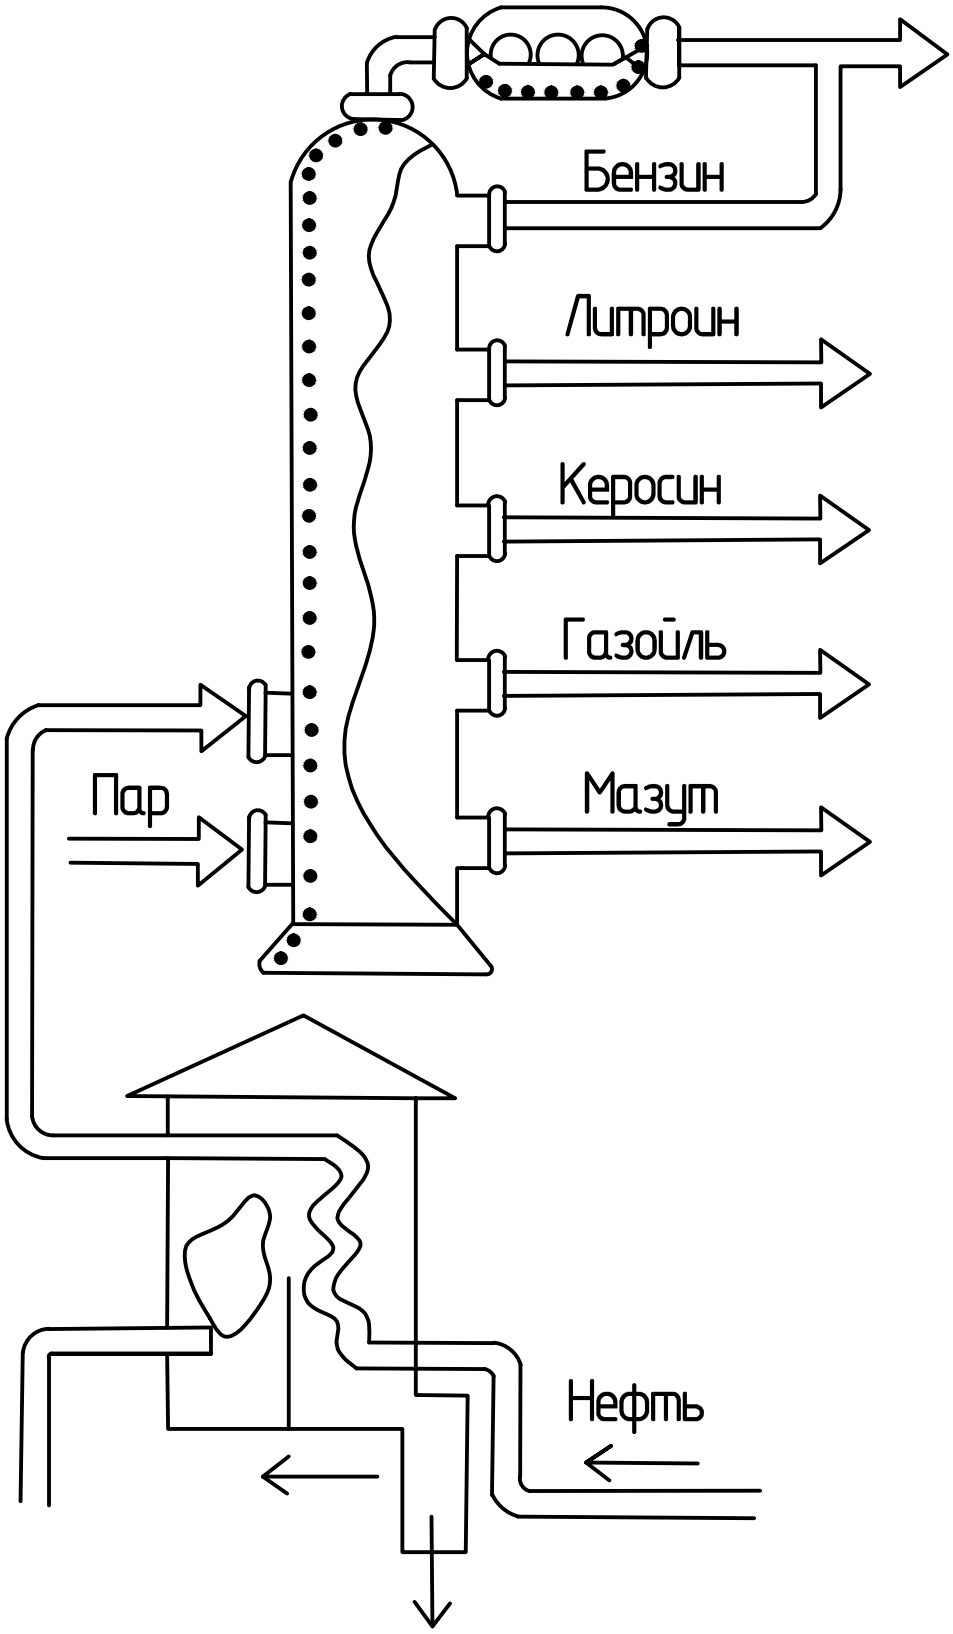

Изм.	Кол.уч	Лист	№док.	Подпись	Дата
Разраб.		Мухаметзянов			03.15
Проверил		Федоренко			
Н. контр.					
ГИП					

Схема установки переработки нефти

Стадия	Лист	Листов
	4.2	1