

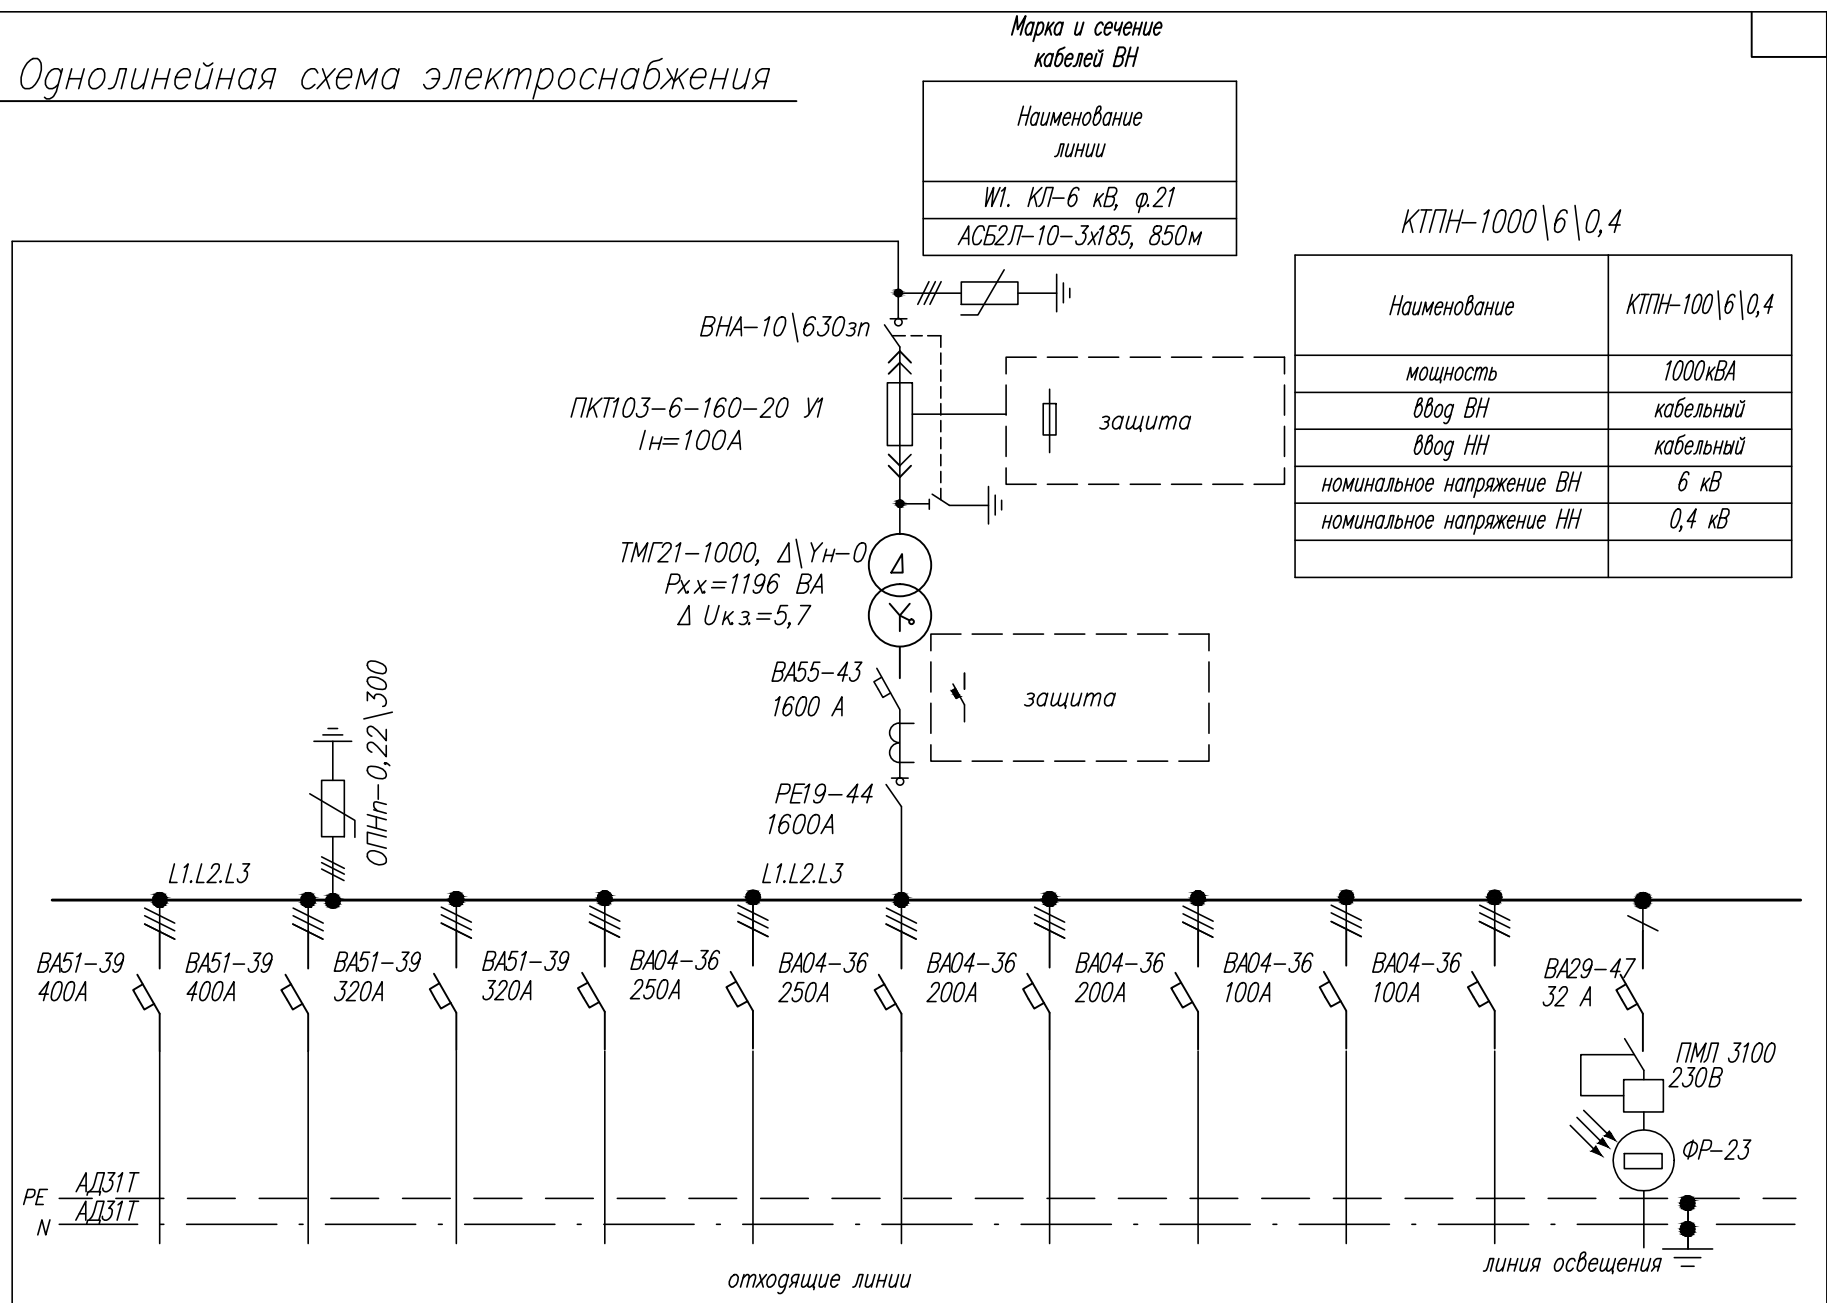


# Однолинейная схема электроснабжения

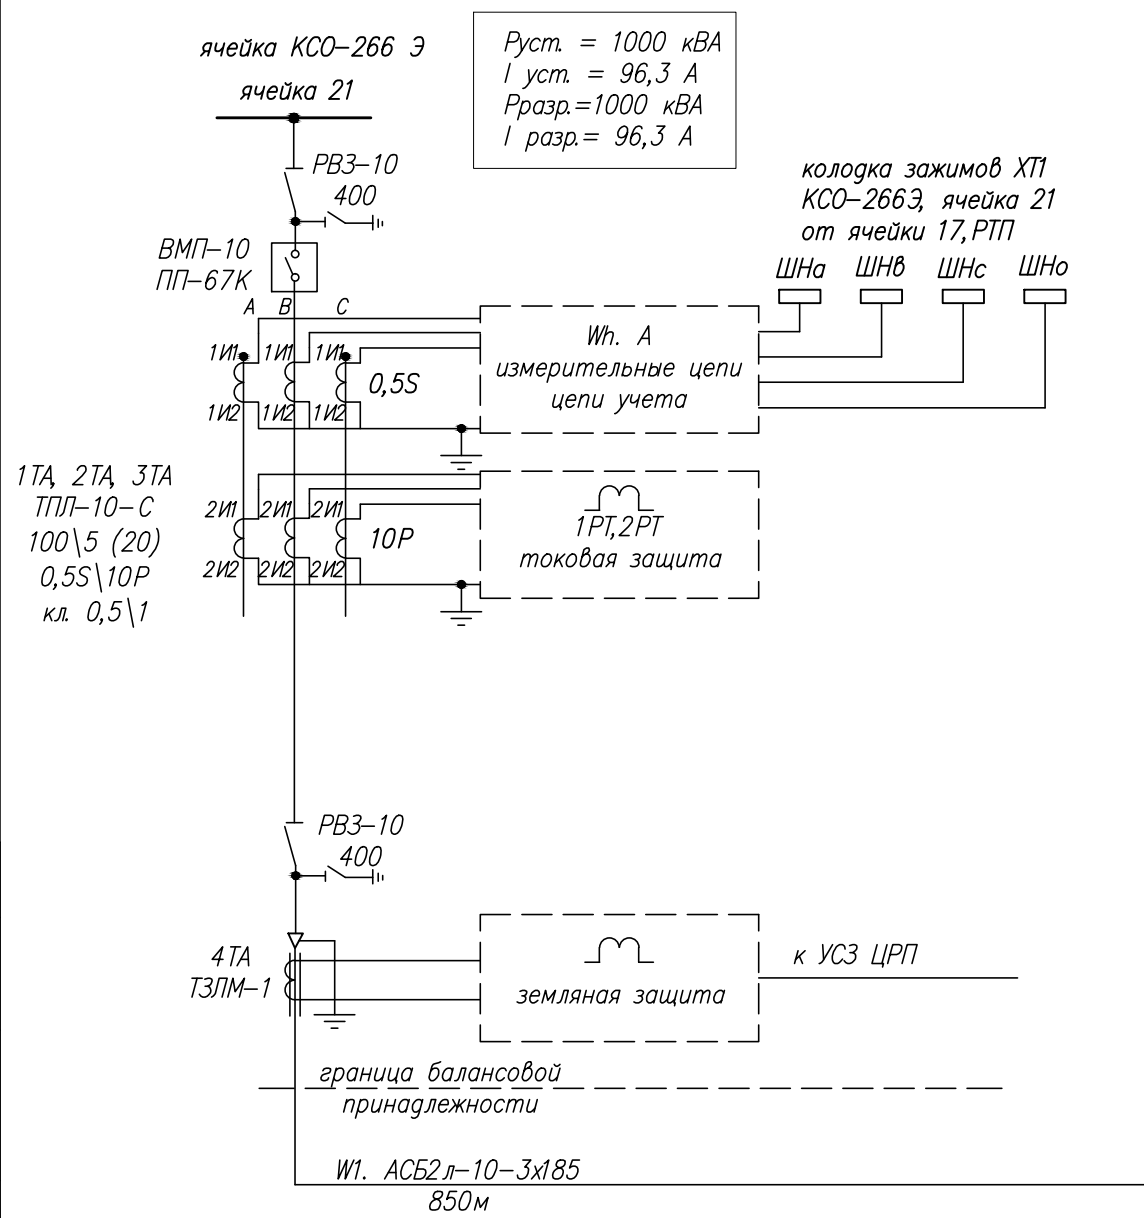

Наименование	КТПН-100\6\0,4
мощность	1000кВА
ввод ВН	кабельный
ввод НН	кабельный
номинальное напряжение ВН	6 кВ
номинальное напряжение НН	0,4 кВ

Схема расположения ячеек  
в ЦРП

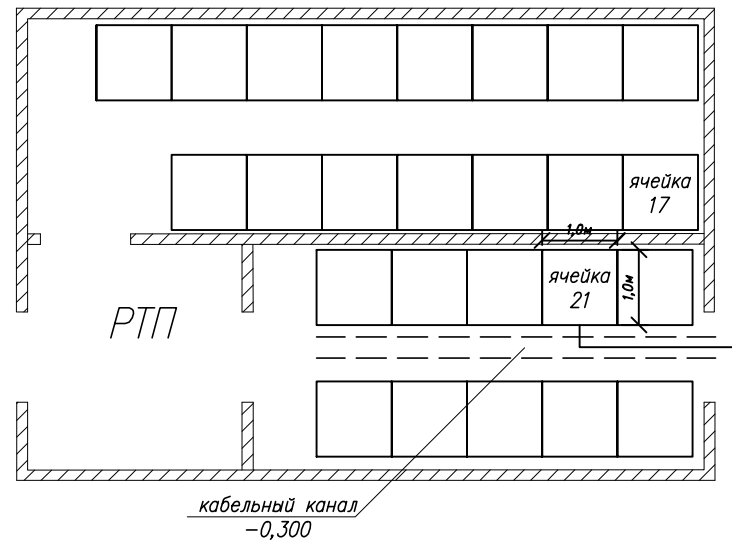

к КТПН  
Ш1. КП-6 кВ, ф.21  
АСБ2Л-10-3x185, 850м

Изм.	Кол.уч.	Лист	N док	Погр.	Дата	Релейная защита и узел учета	Страница	Лист	Листов
ГИП					08.2012		РП		
Разработал						Однолинейная схема электроснабжения			

Согласовано

Взаим. инв. N  
Погр. и дата  
Инв. N