


Профиль канализации КЗ.(от ПР-7 до КЗ-10)

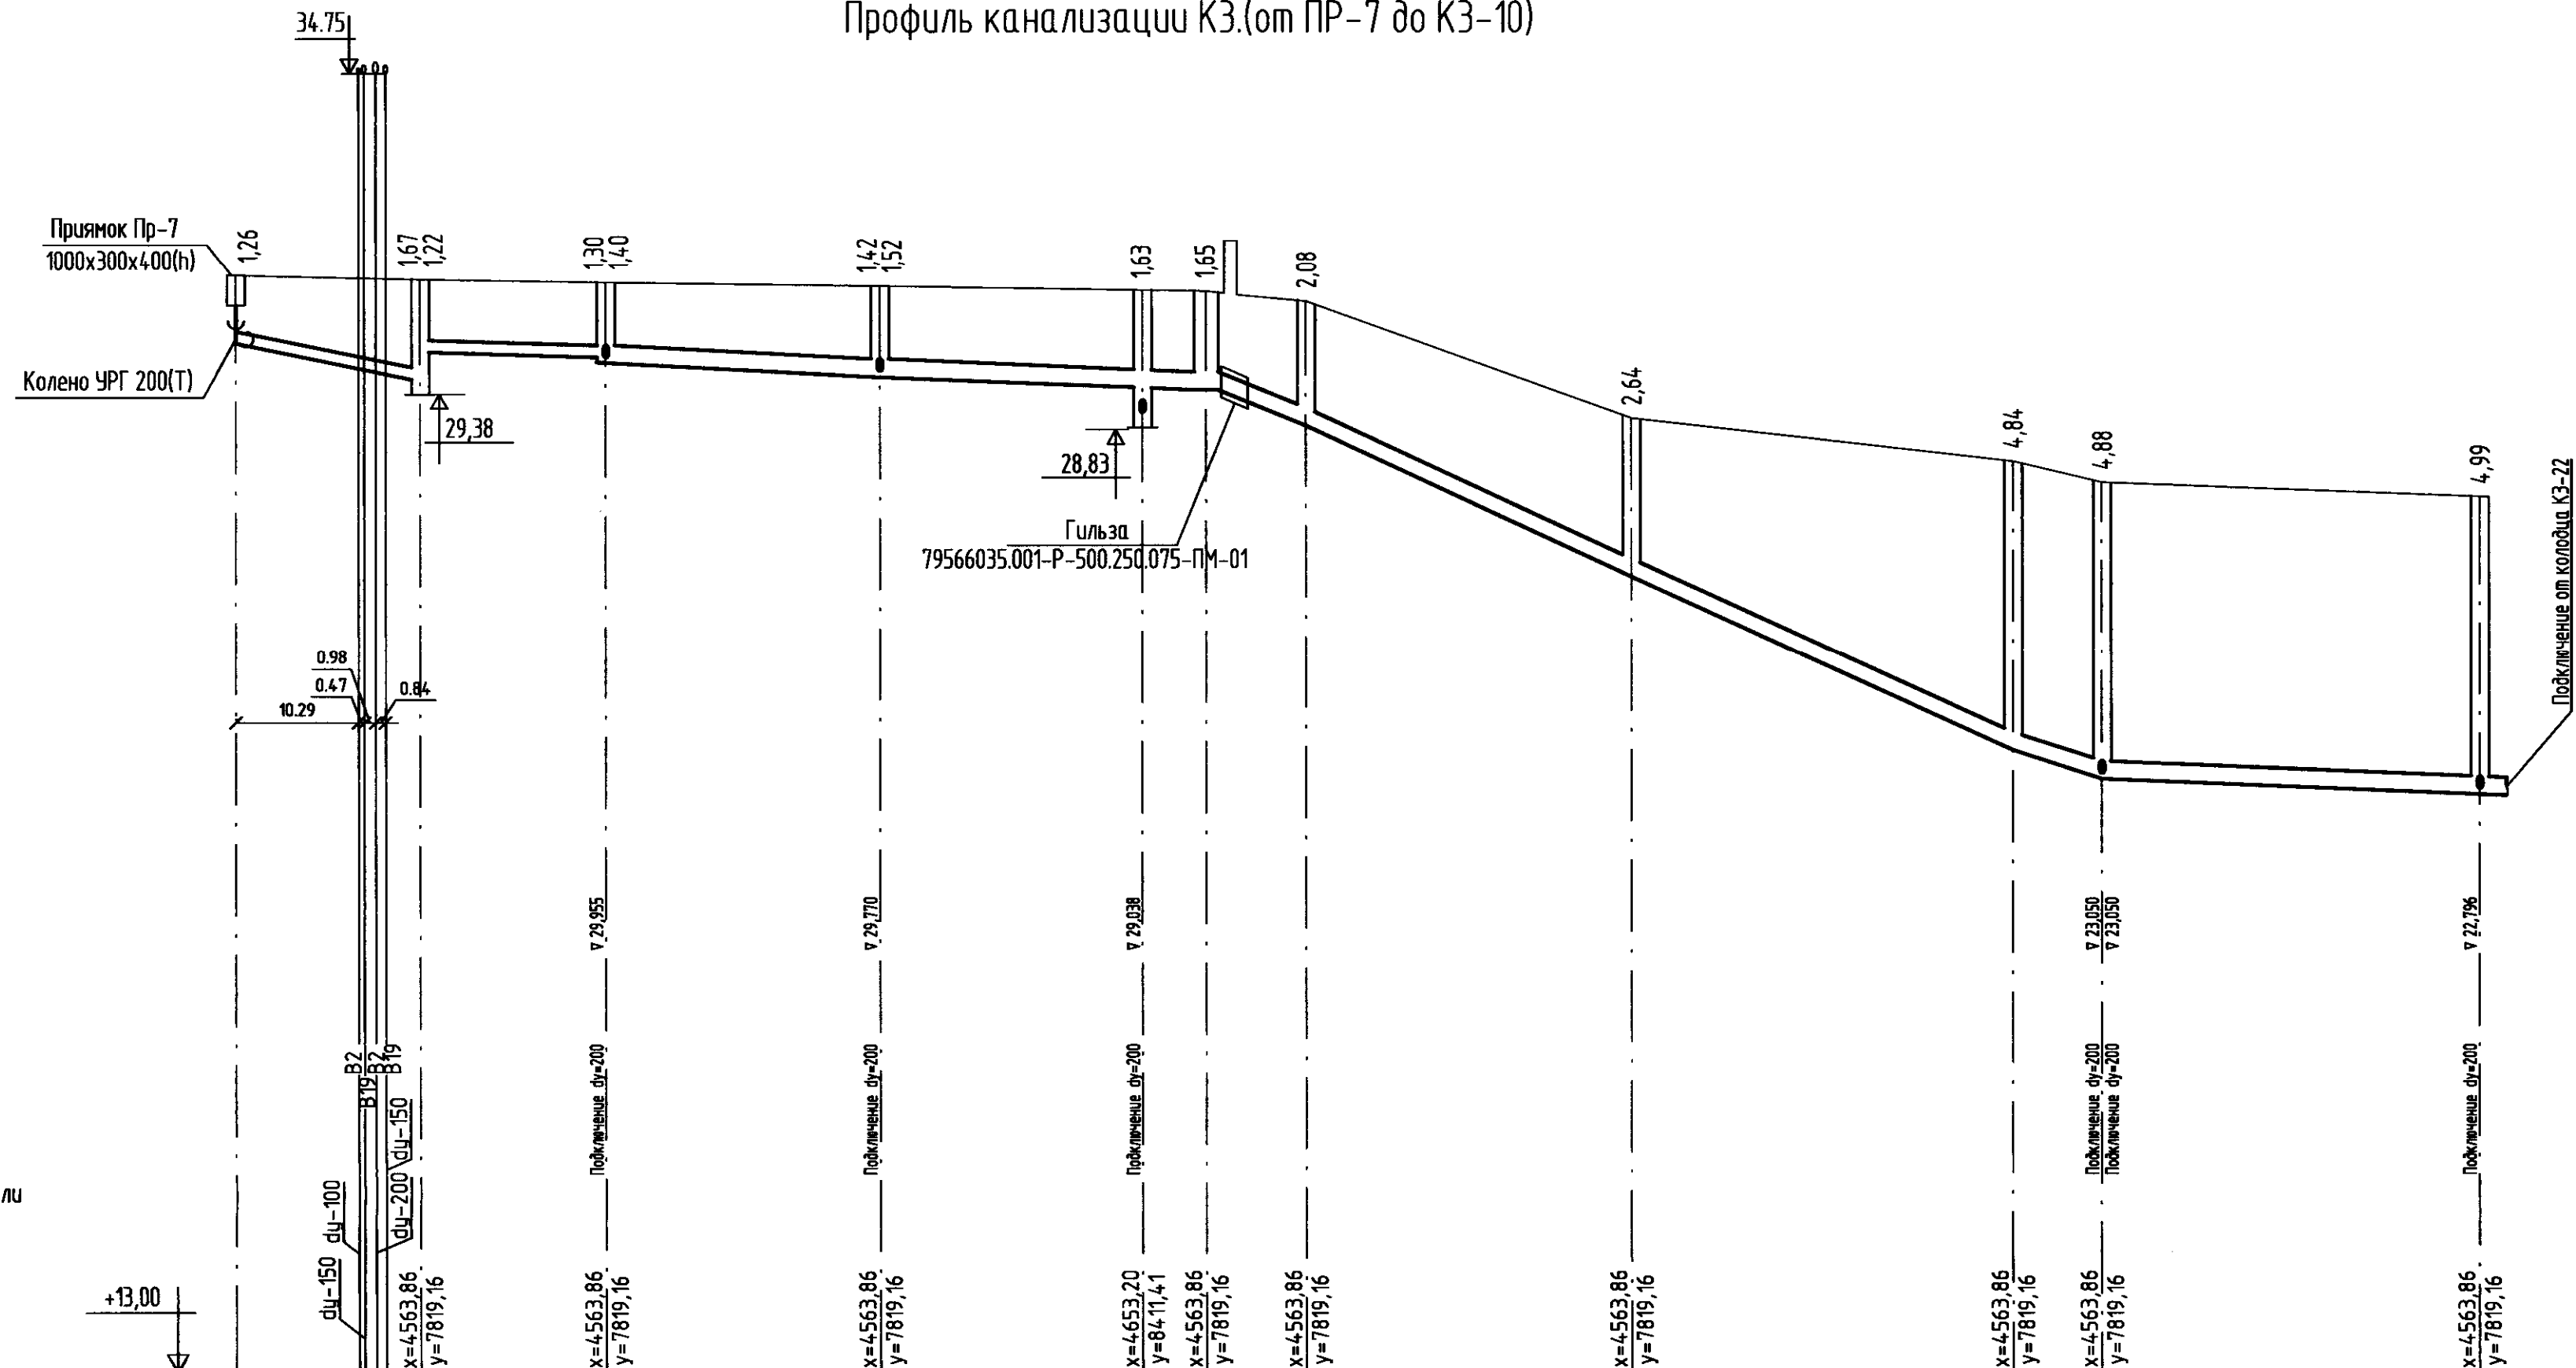

М 1:500 по горизонтали
М 1:100 по вертикали

Отметка низа или лотка трубы	1	30,110	29,630	30,080	29,955	29,855	29,670	29,488	29,450	28,860	26,336	23,421	22,950	22,696
Проектная отметка земли	2	31,370	31,300	31,250	31,190	31,120	31,100	30,940	28,980	28,265	27,925	27,690		
Натурная отметка земли	3													
Обозначение трубы и тип изоляции	4	Трубы чугунные расструбные ЧШГ Т-200х6000 ТУ 1461-037-50254.094-2008				Трубы чугунные расструбные ЧШГ Т-300х6000 ТУ 1461-037-50254.094-2008				Трубы чугунные расструбные ЧШГ Т-300х6000 ТУ 1461-037-50254.094-2008				
Основание	5	Естественное Песчаная подушка, высотой не менее 10 см.				Естественное Песчаная подушка, высотой не менее 10 см.				Естественное Песчаная подушка, высотой не менее 10 см.				
Длина	6	15,49	31			8			86			31,76		8
Уклон ‰														
Расстояние	7	15,49	15,62	22,04	22,07	5,36	8,40	27,34	32,07	7,48	31,76			
Номер колодца, точки угла поворота	8	ПР-7	Уг. КЗ-1	КЗ-2	Уг. КЗ-3	КЗ-4	КЗ-5	Уг. КЗ-6	Уг. КЗ-7	Уг. КЗ-8	КЗ-9	КЗ-10		

79566035.001-Р-500.250.035-НК-01-Ч-004					
ООО "РН-Туапсинский НПЗ"					
Изм.	Кол.ч.	Лист	№ док.	Подп.	Дата
Нач. отд.					5.17
Проверил					
Н. контр.					
Руч. гр.					
Разраб.					15.11
«Парк комбинированной установки №4 (шт.350-11)». Канализация производственно-дождевых стоков					
Профиль канализации КЗ. (от ПР-7 до КЗ-10)					
Стадия			Лист	Листов	
Р			4		
79566035_001-R-500_250_035-НК-01-CH-004.dwg					