Принципиальная электрическая схема центрального оборудования сети автоматической пожарной сигнализации и системы оповещения и управления эвакуацией людей при пожаре

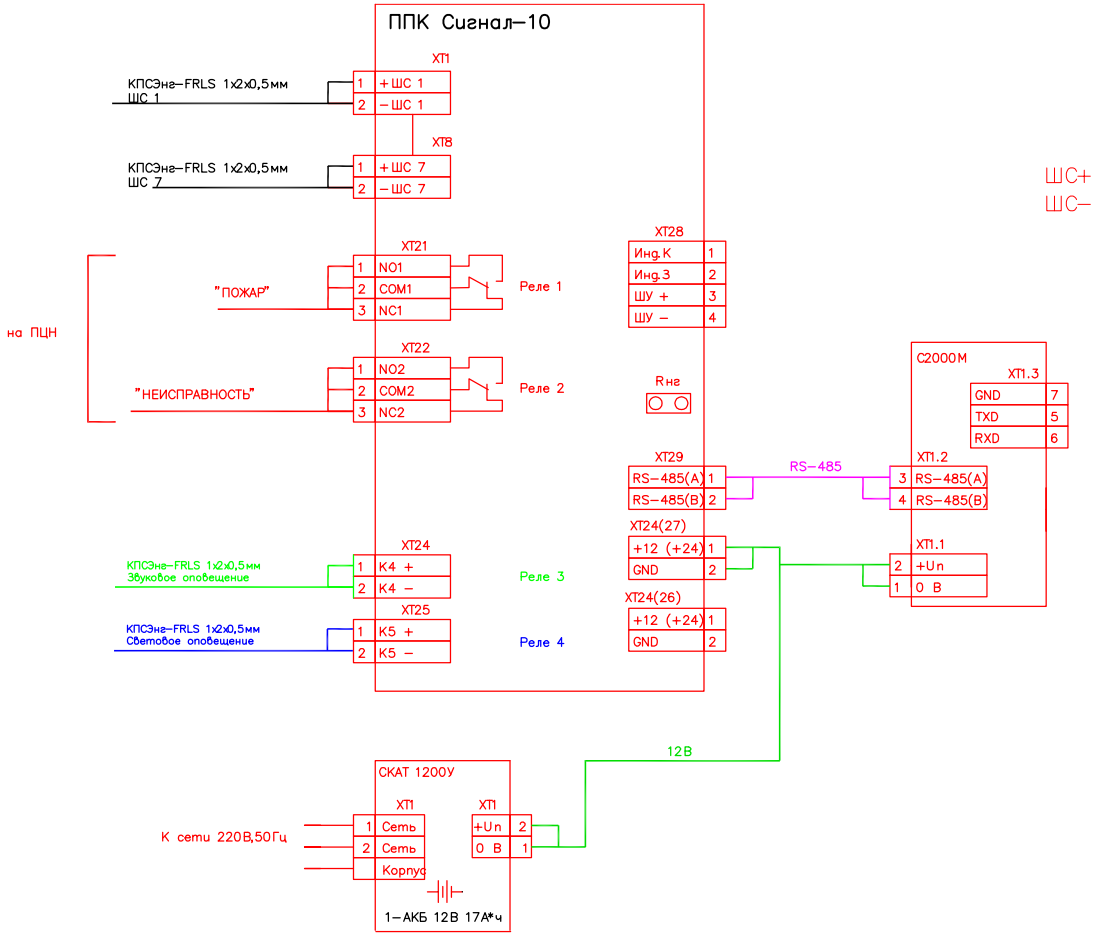

Схема расключения дымовых пожарных извещателей ИП 212–41М

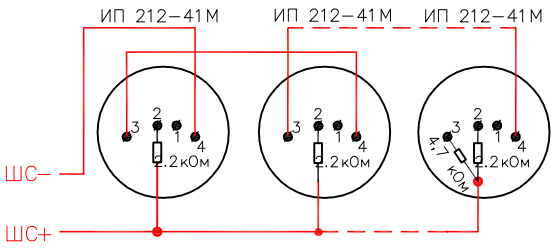

Схема расключения ручных пожарных извещателей ИПР 513–10

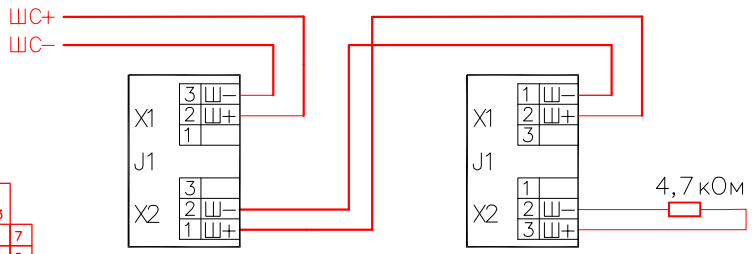

					001–03–2015.АПС и СОУЭ			
Изм.	Кол.уч.	# документа	Подпись	Дата				
ГИП					Автоматическая установка пожарной сигнализации и система оповещения и управления эвакуацией людей при пожаре	Стадия	Лист	Листов
						Р	8	8
Проверил					Схемы подключения извещателей и приборов			
Разраб.								