План 2-го этажа

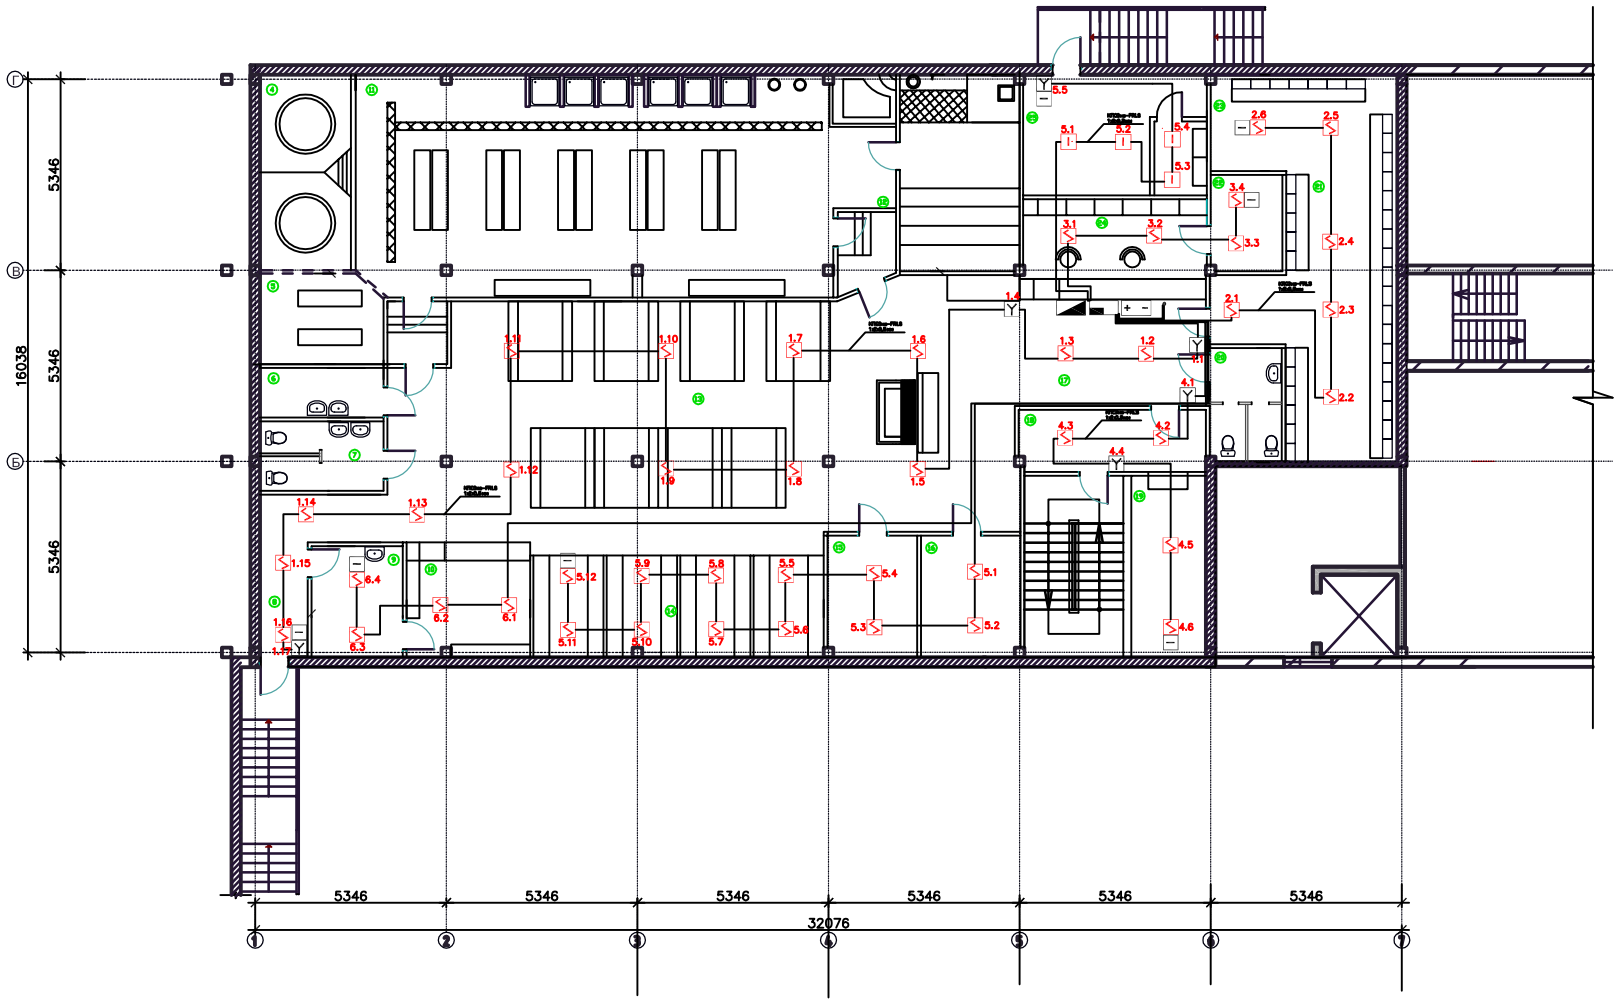

Условно–графическое обозначение

– прибор приемно–контрольный охранно–пожарный (Сигнал–10)
– Источник вторичного электропитания (СКАТ 1200У с 17а/ч)
– пульт управления (С2000М)
– извещатель пожарный дымовой (ИП 212–41М)
– извещатель пожарный ручной (ИПР 513–10)
– извещатель пожарный тепловой (ИП 101–01М–А1)
(m – N шлейфа в приборе; n – N извещателя в шлейфе)
– оконечный резистор 4.7 кОм
– шлейфы пожарной сигнализации , кабель огнестойкий КПСЭнг–FRLS 1х2х0,22кв.мм (1х2х0,5мм)
– слаботочный стояк

Примечания
1. Места установки пожарных извещателей определяются с учетом размещения осветительной аппаратуры и требований СП 5.13130–2009, П.13;
2. Прокладку шлейфов пожарной сигнализации выполнить кабелем огнестойким КПСЭнг–FRLS 1х2х0,22кв.мм (1х2х0,5мм);
3. Прибор приемно – контрольный и ручные пожарные извещатели следует устанавливать на стенах и конструкциях на высоте (1,5 ± 0,1) м от уровня земли или пола до органа управления (рычага, кнопки и т.п.);
4. Ручные пожарные извещатели следует устанавливать в местах, удаленных от электромагнитов, постоянных магнитов и других устройств, воздействие которых может вызвать самопроизвольное срабатывание ручного пожарного извещателя (требование распространяется на ручные пожарные извещатели, срабатывание которых происходит при переключении магнитоуправляемого контакта);
5. Расстояние между коммуникационными системами, кабелями и силовыми кабелями должно быть не менее 0,5 м;
6. Заказчику необходимо обеспечить освещенность в месте установки ручного пожарного извещателя не менее нормативной для данных видов помещений;
7. Место установки оборудования уточняется при монтаже.

					001–03–2015.АПС и СОУЭ			
Изм.	Кол.уч.	# документа	Подпись	Дата				
ГИП					Автоматическая установка пожарной сигнализации и система оповещения и управления эвакуацией людей при пожаре	Стадия	Лист	Листов
						Р	5	8
Проверил					План размещения оборудования сети автоматической пожарной сигнализации. План 2–го этажа			
Разраб.								