План 1-го этажа

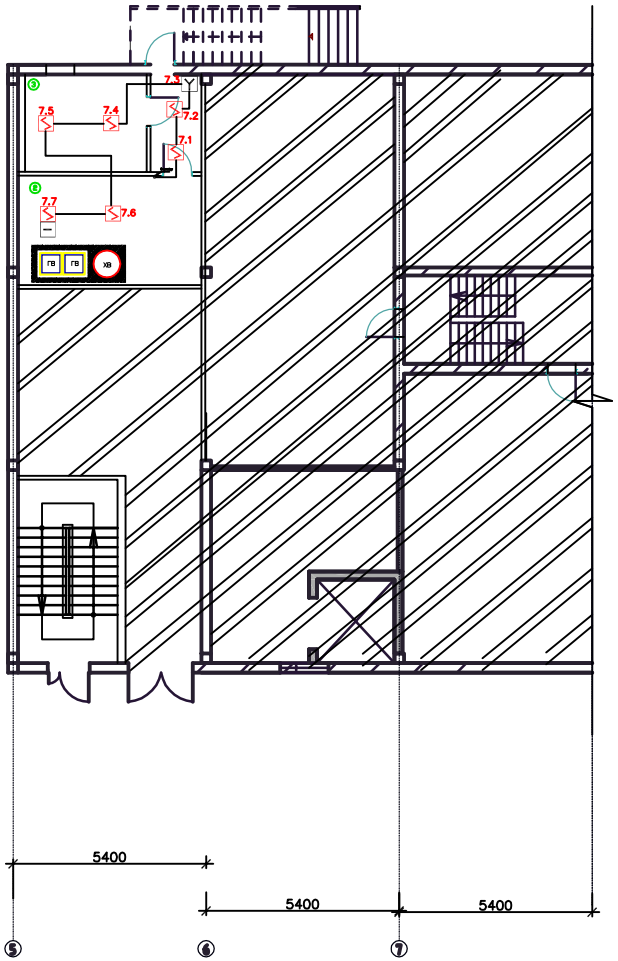

Условно–графическое обозначение

- прибор приемно–контрольный охранно–пожарный (Сигнал–10)
- Источник вторичного электропитания (СКАТ 1200У с 17а/ч)
- пульт управления (С2000М)
- S_{nn} – извещатель пожарный дымовой (ИП 212–41М)
- Y_{nn} – извещатель пожарный ручной (ИПР 513–10)
- I_{nn} – извещатель пожарный тепловой (ИП 101–01М–А1)
  (m – N шлейфа в приборе; n – N извещателя в шлейфе)
- оконечный резистор 4.7 кОм
- шлейфы пожарной сигнализации , кабель огнестойкий КПСЭнг–FRLS 1х2х0,22кв.мм (1х2х0,5мм)
- слаботочный стояк

Примечания

1. Места установки пожарных извещателей определяются с учетом размещения осветительной аппаратуры и требований СП 5.13130–2009, П.13;
2. Прокладку шлейфов пожарной сигнализации выполнить кабелем огнестойким КПСЭнг–FRLS 1х2х0,22кв.мм (1х2х0,5мм);
3. Прибор приемно –контрольный и ручные пожарные извещатели следует устанавливать на стенах и конструкциях на высоте (1,5 ± 0,1) м от уровня земли или пола до органа управления (рычага, кнопки и т.п.);
4. Ручные пожарные извещатели следует устанавливать в местах, удаленных от электромагнитов, постоянных магнитов и других устройств, воздействие которых может вызвать самопроизвольное срабатывание ручного пожарного извещателя (требование распространяется на ручные пожарные извещатели, срабатывание которых происходит при переключении магнитоуправляемого контакта);
5. Расстояние между коммуникационными системами, кабелями и силовыми кабелями должно быть не менее 0,5 м;
6. Заказчику необходимо обеспечить освещенность в месте установки ручного пожарного извещателя не менее нормативной для данных видов помещений;
7. Место установки оборудования уточняется при монтаже.

					001–03–2015.АПС и СОУЭ			
Изм.	Кол.уч.	# документа	Подпись	Дата				
ГИП					Автоматическая установка пожарной сигнализации и система оповещения и управления эвакуацией людей при пожаре	Стадия	Лист	Листов
						Р	4	8
Проверил					План размещения оборудования сети автоматической пожарной сигнализации. План 1–го этажа			
Разраб.								