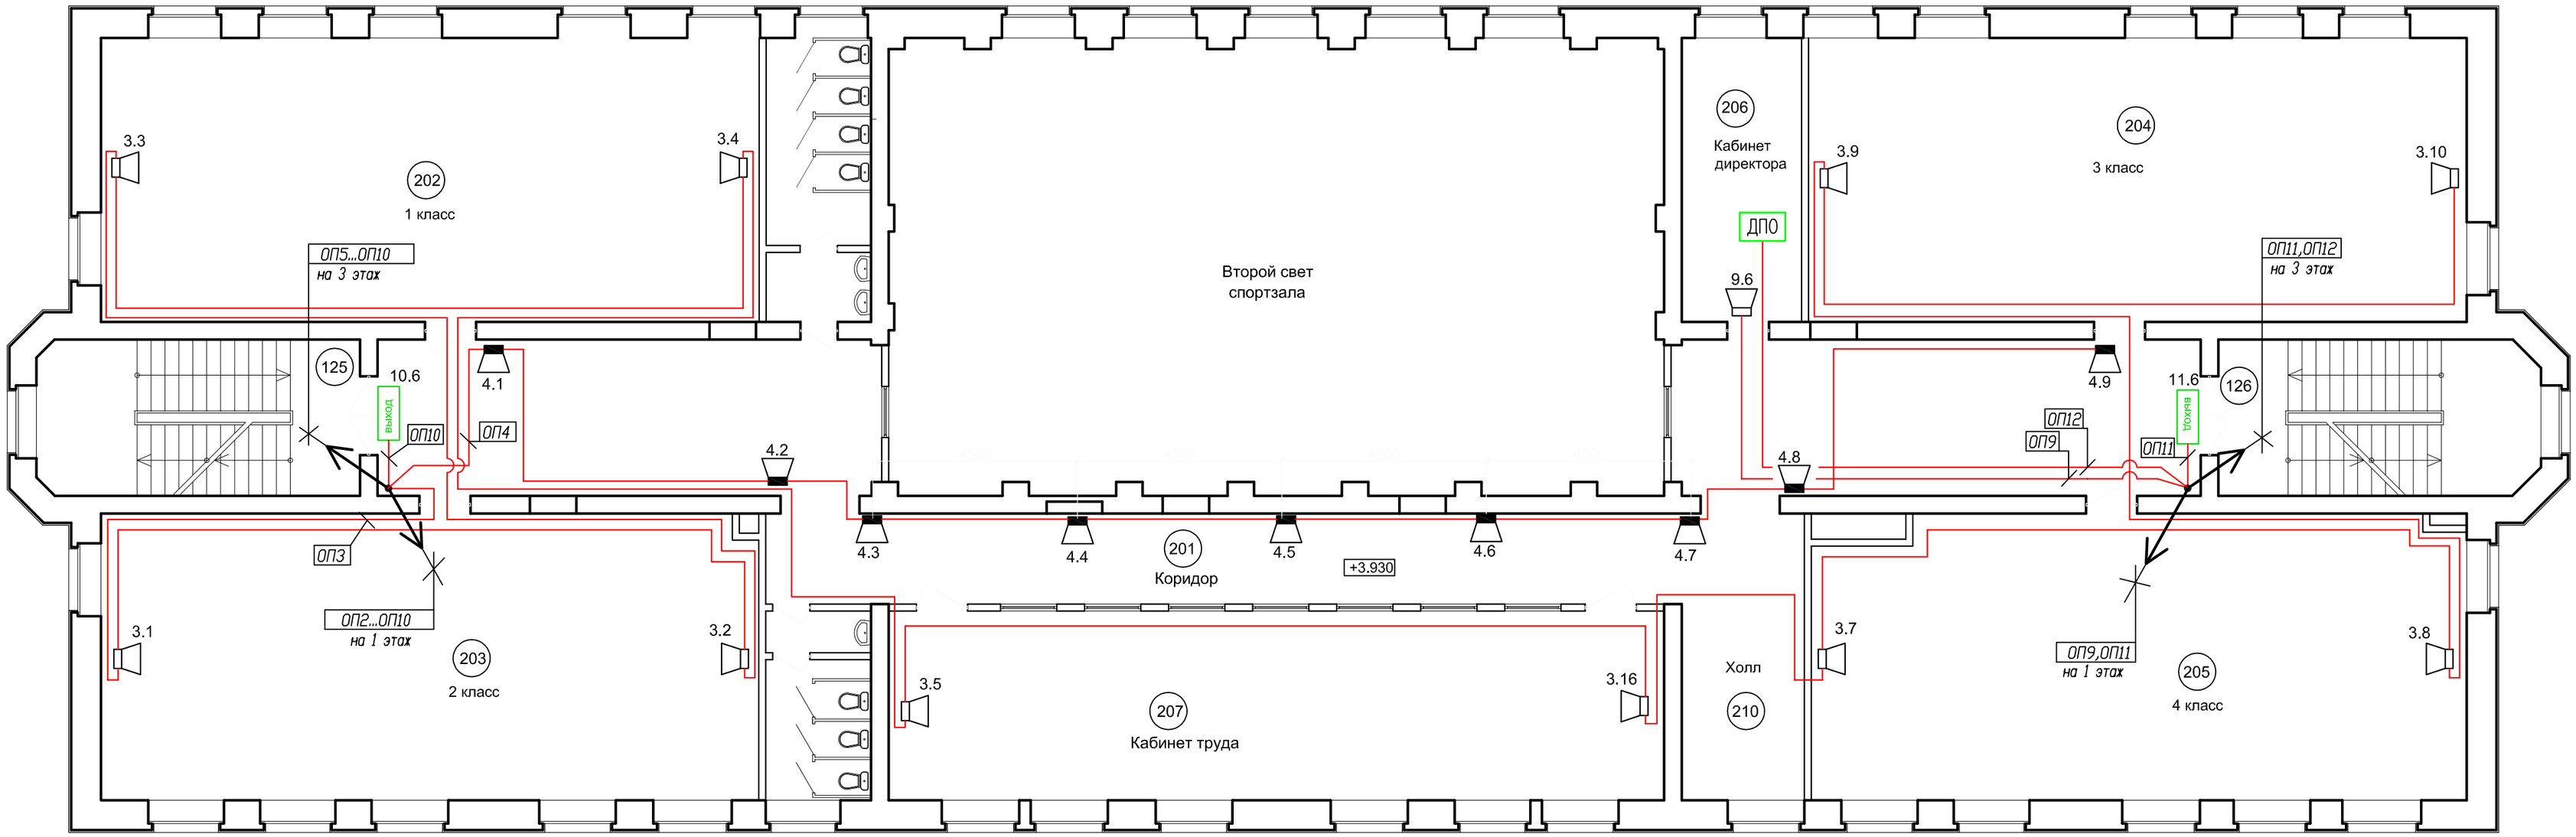

УСЛОВНЫЕ ОБОЗНАЧЕНИЯ:

a.b
- оповещатель звуковой типа Соната-Т-100-3/1, с указанием номера шлейфа (a) и порядкового номера оповещателя в шлейфе (b);

a.b
- оповещатель звуковой Соната-Т-100-5/3, с указанием номера шлейфа (a) и порядкового номера оповещателя в шлейфе (b);

a.b
выход - оповещатель световой "ВЫХОД", с указанием номера шлейфа (a) и порядкового номера оповещателя в шлейфе (b);

ДП0 - дистанционный пульт оповещения.

Экспликация помещений

№ п/п	Наименование помещения	Площадь , кв.м	Кат пом.
201	Коридор	119.6	
202	1 класс	86.8	
203	2 класс	87.6	
204	3 класс	86.8	
205	4 класс	87.3	
206	Учительская	15.8	
207	Кабинет труда	68.1	
208	Санузел для девочек	13.8	
209	Санузел для мальчиков	9.2	
210	Холл	10.8	В4
125	Лестничная клетка 1	23.3	
126	Лестничная клетка 2	23.0	

СОГЛАСОВАНО

Взам. инв.N

Подпись и дата

Инв.N подл.

Изм.	Кол.уч	Лист.	NДок.	Подпись

Стадия	Лист	Листов

СОУЭ. План размещения оборудования и прокладки трасс на 2 этаже.