
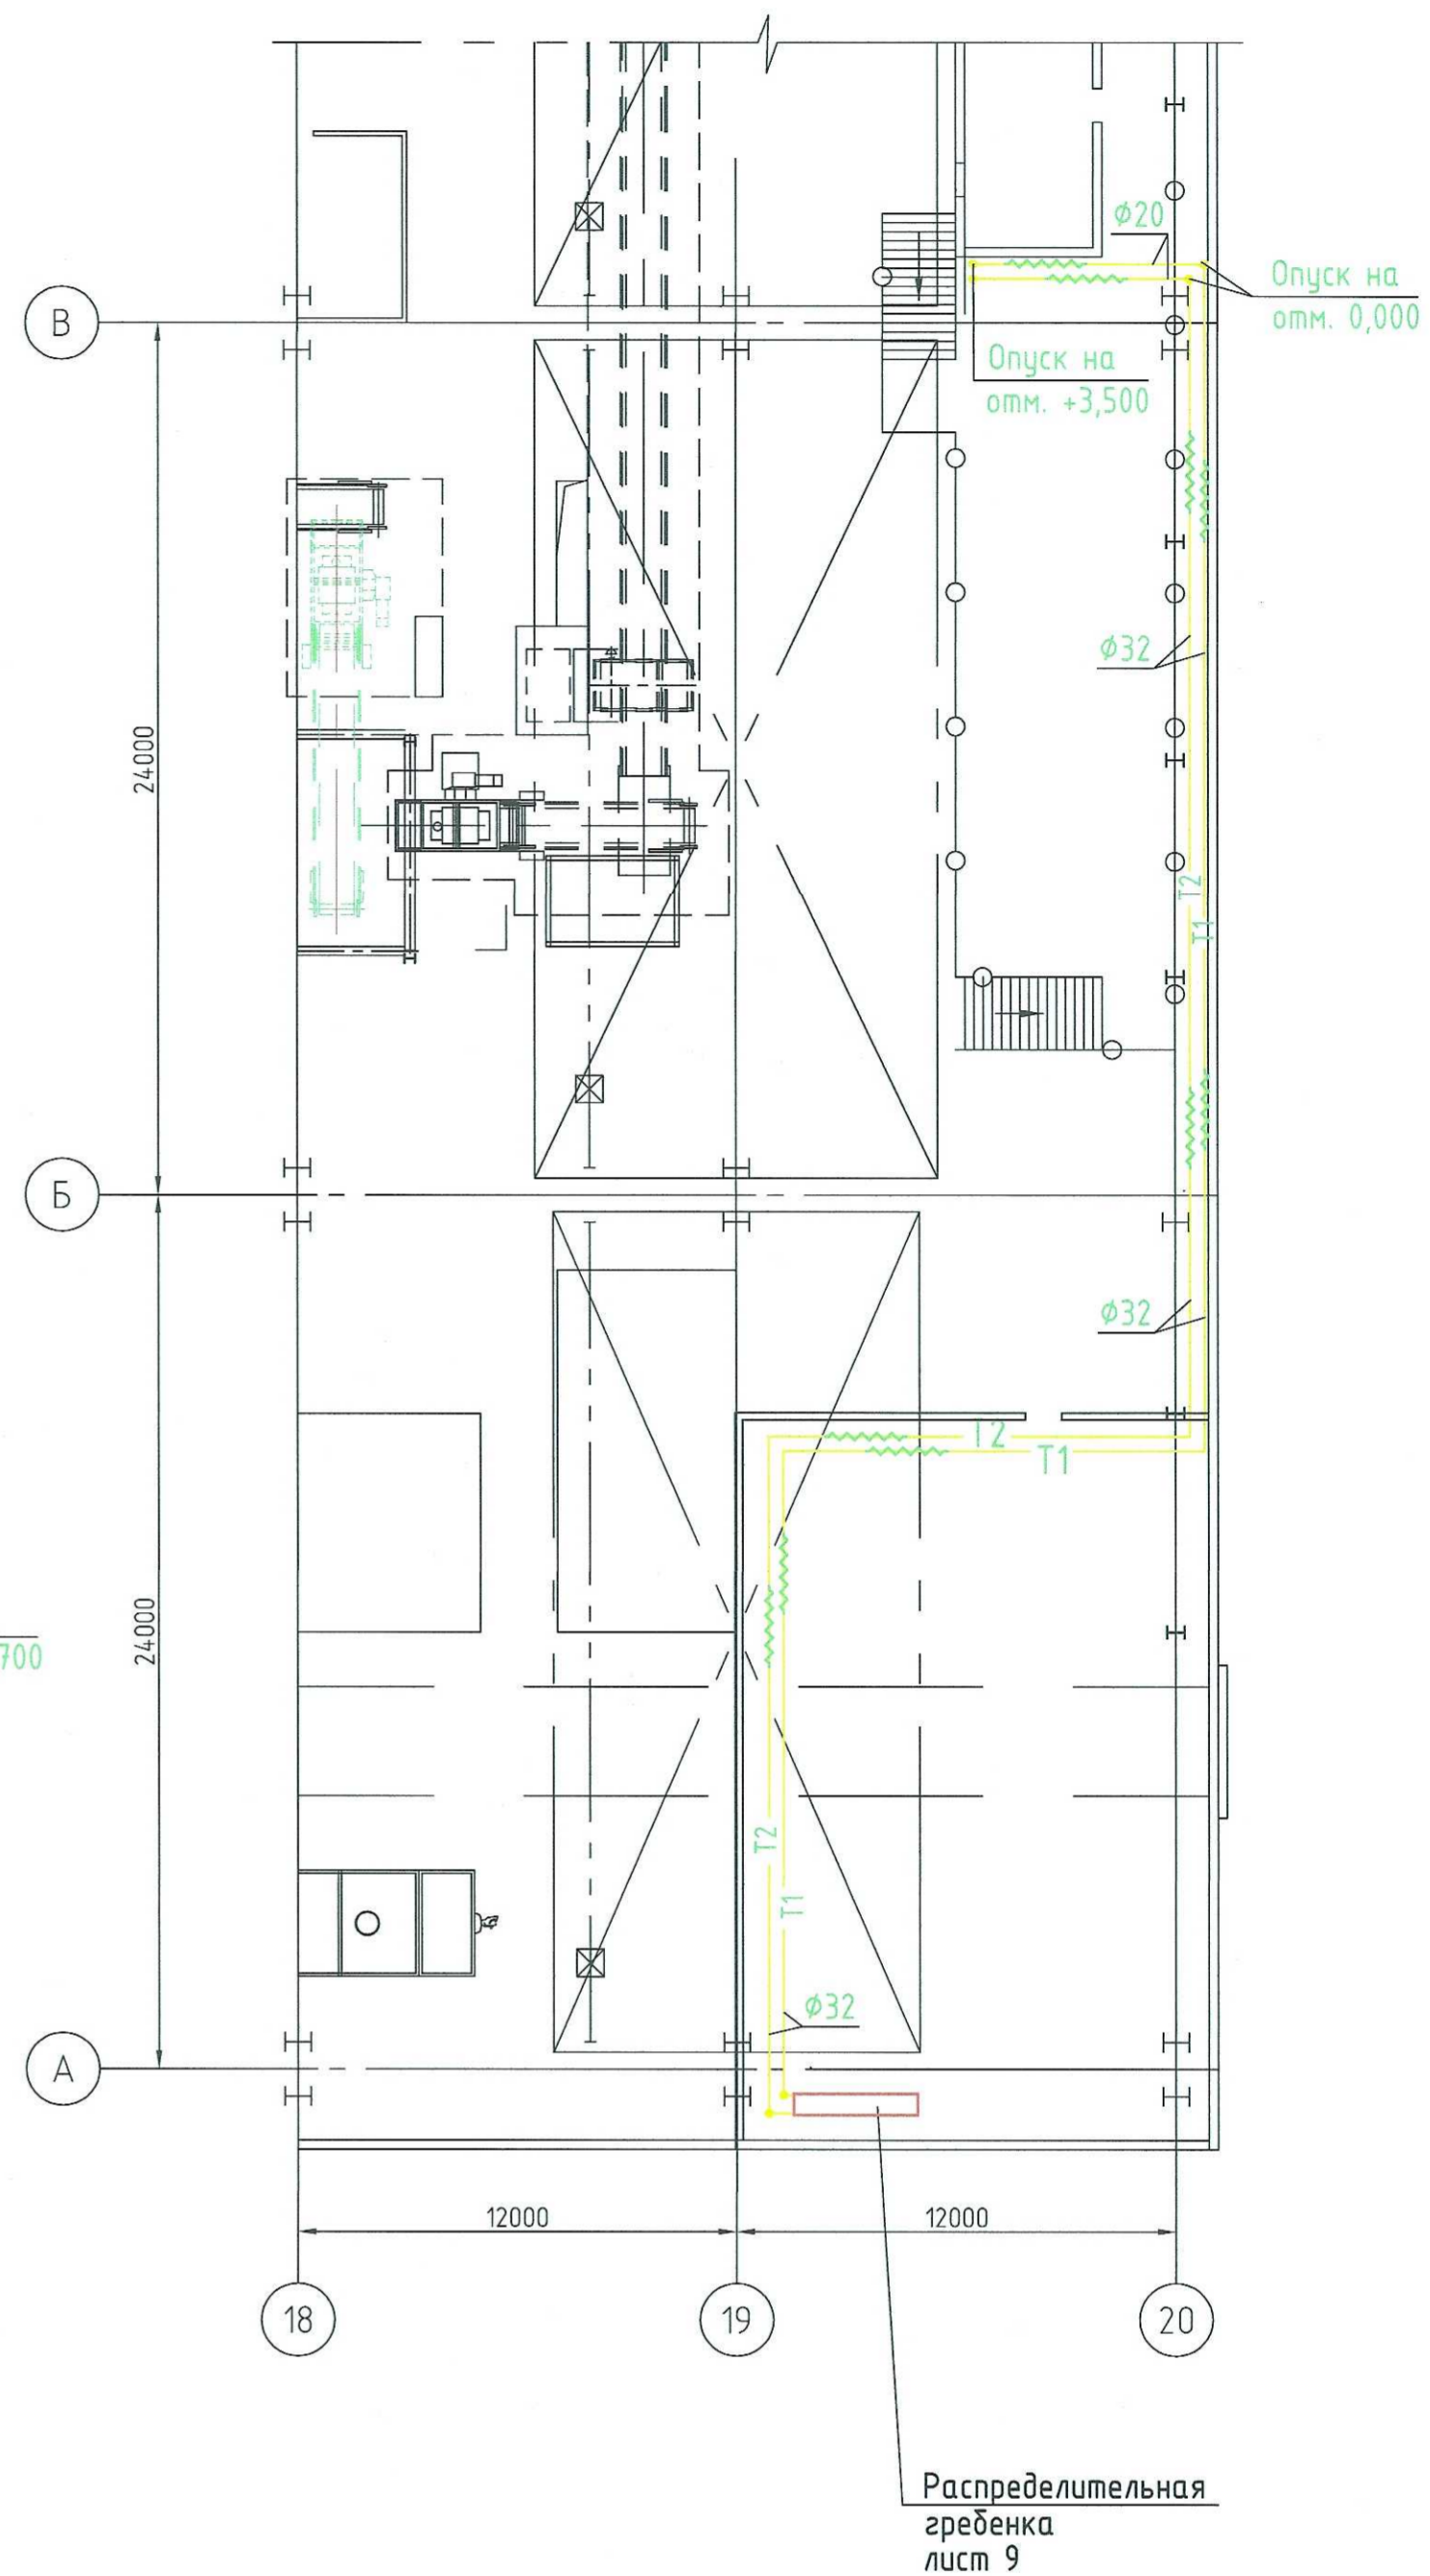
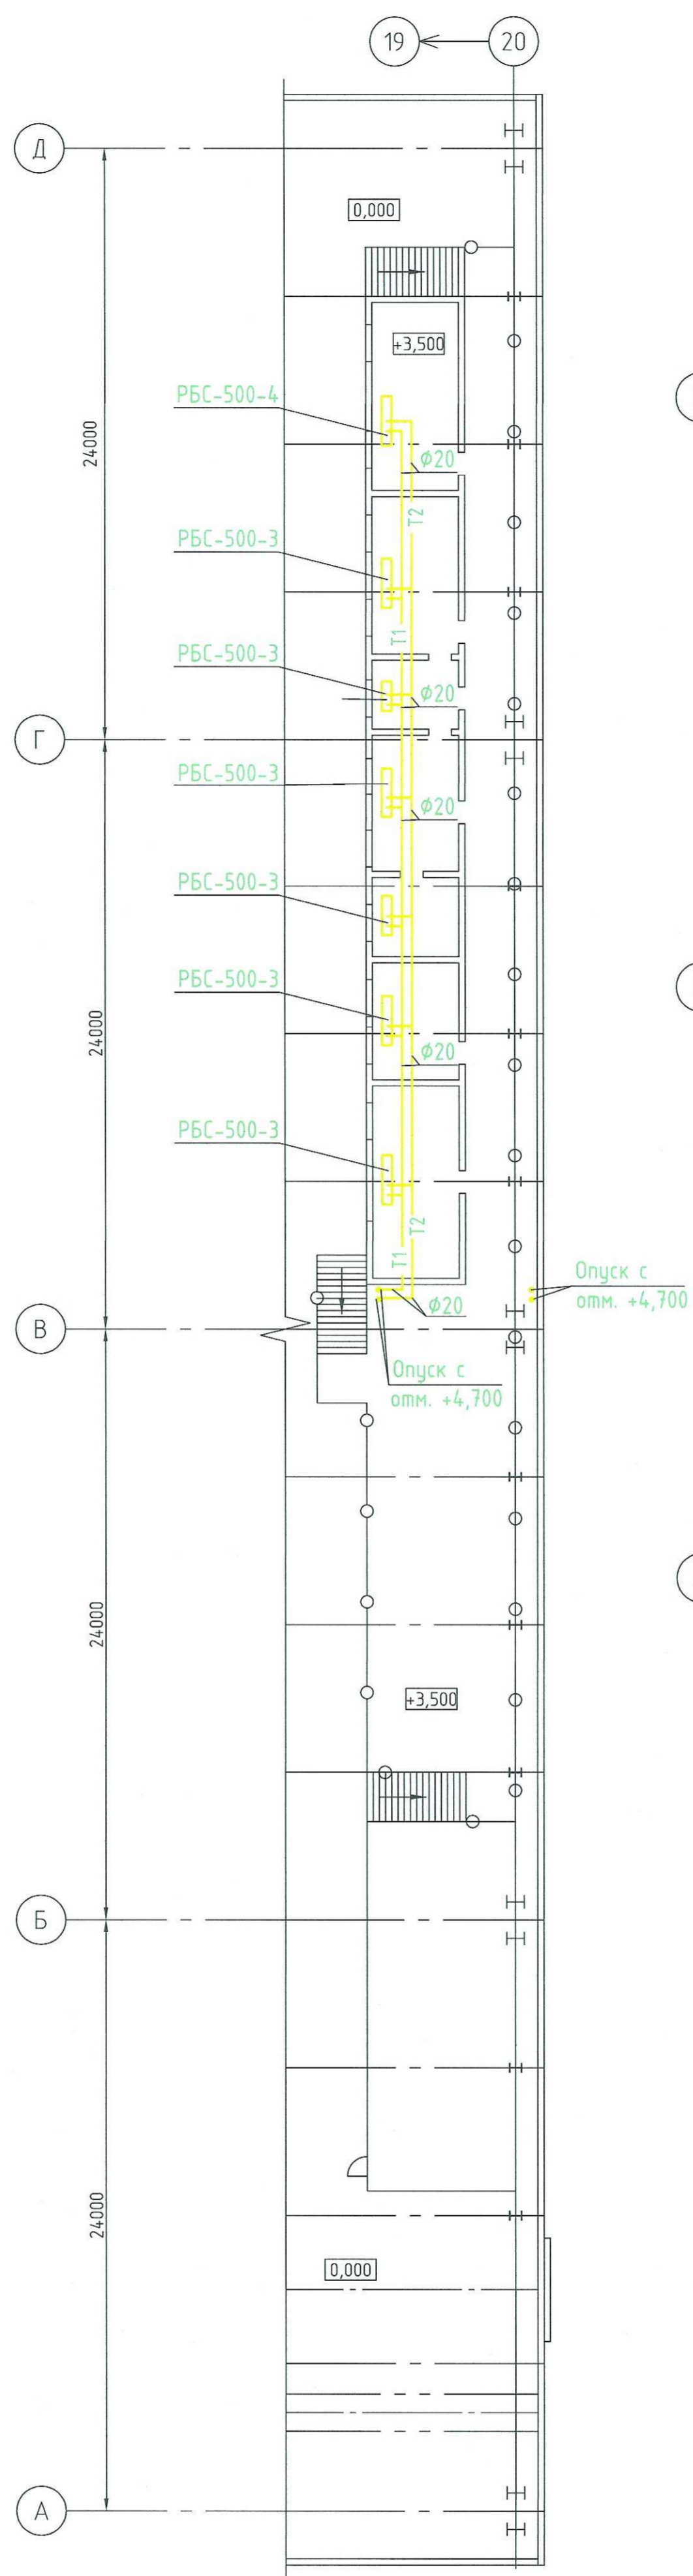


Встроенные помещения на отм. 0,000

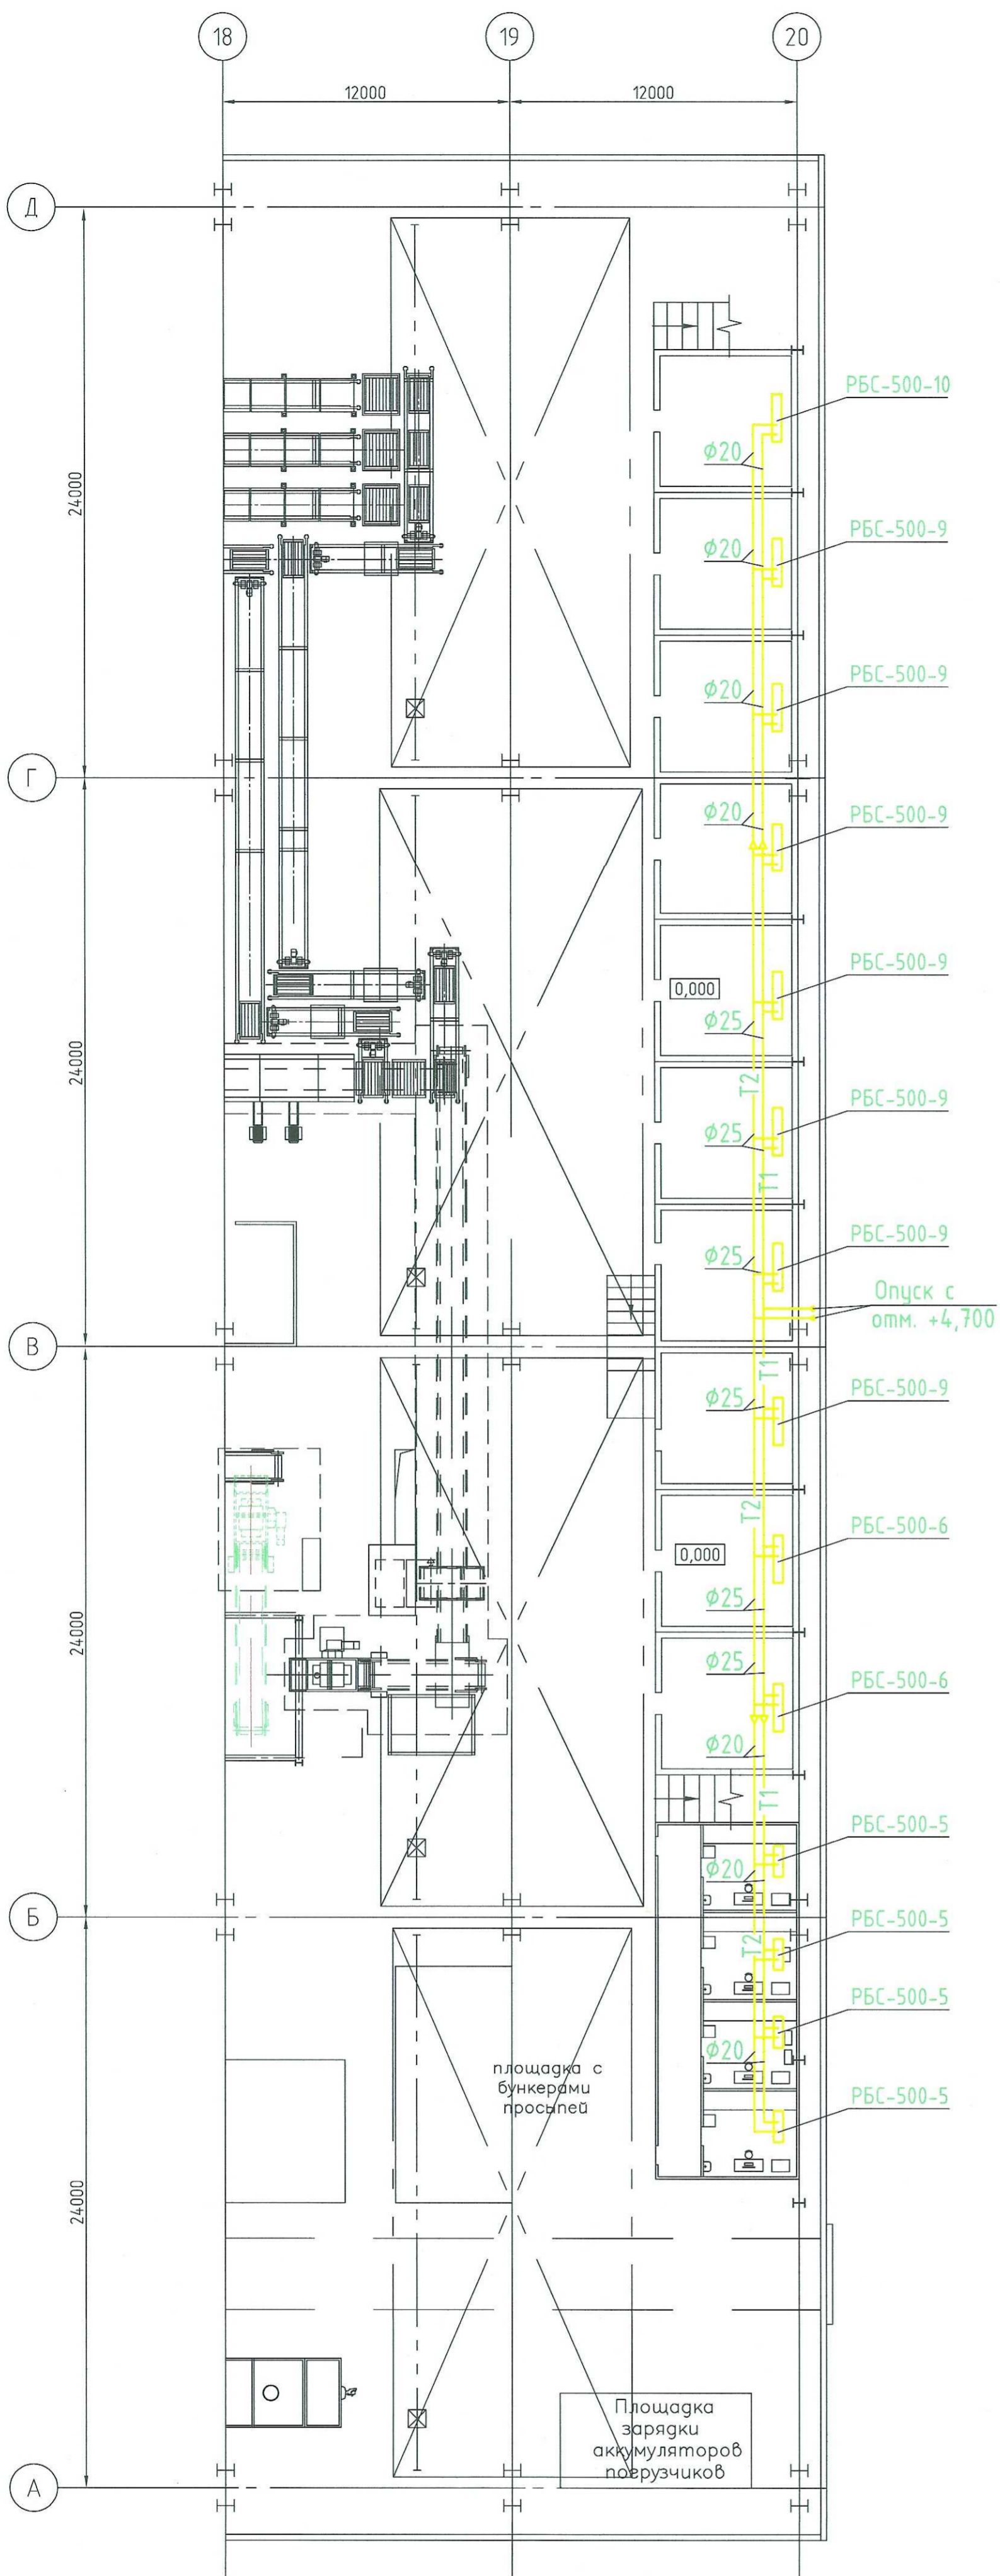

55-09/2014-ИОС4.1						ООО "МЕТАЛИТ РУС"		
Изм.	Кол. уч.	Лист	№ док.	Подп.	Дата	Строительство завода по производству автокомпонентов		
Разраб.	Козлов					Стадия	Лист	Листов
Н. контр.	Конкин					П	8	
Нач. отд.	Иванов					1 этап. Литейный цех. Отопление Встроенные помещения на отм. 0,000 Встроенные помещения на отм. +3,500 Фрагмент плана на отм. +4,700		
						ЗАО "ЕВРОЕНТСТРОЙ"		
Формат А1								