


Отопление. Автовесы. ПЛАН НА ОТМ. 0.000

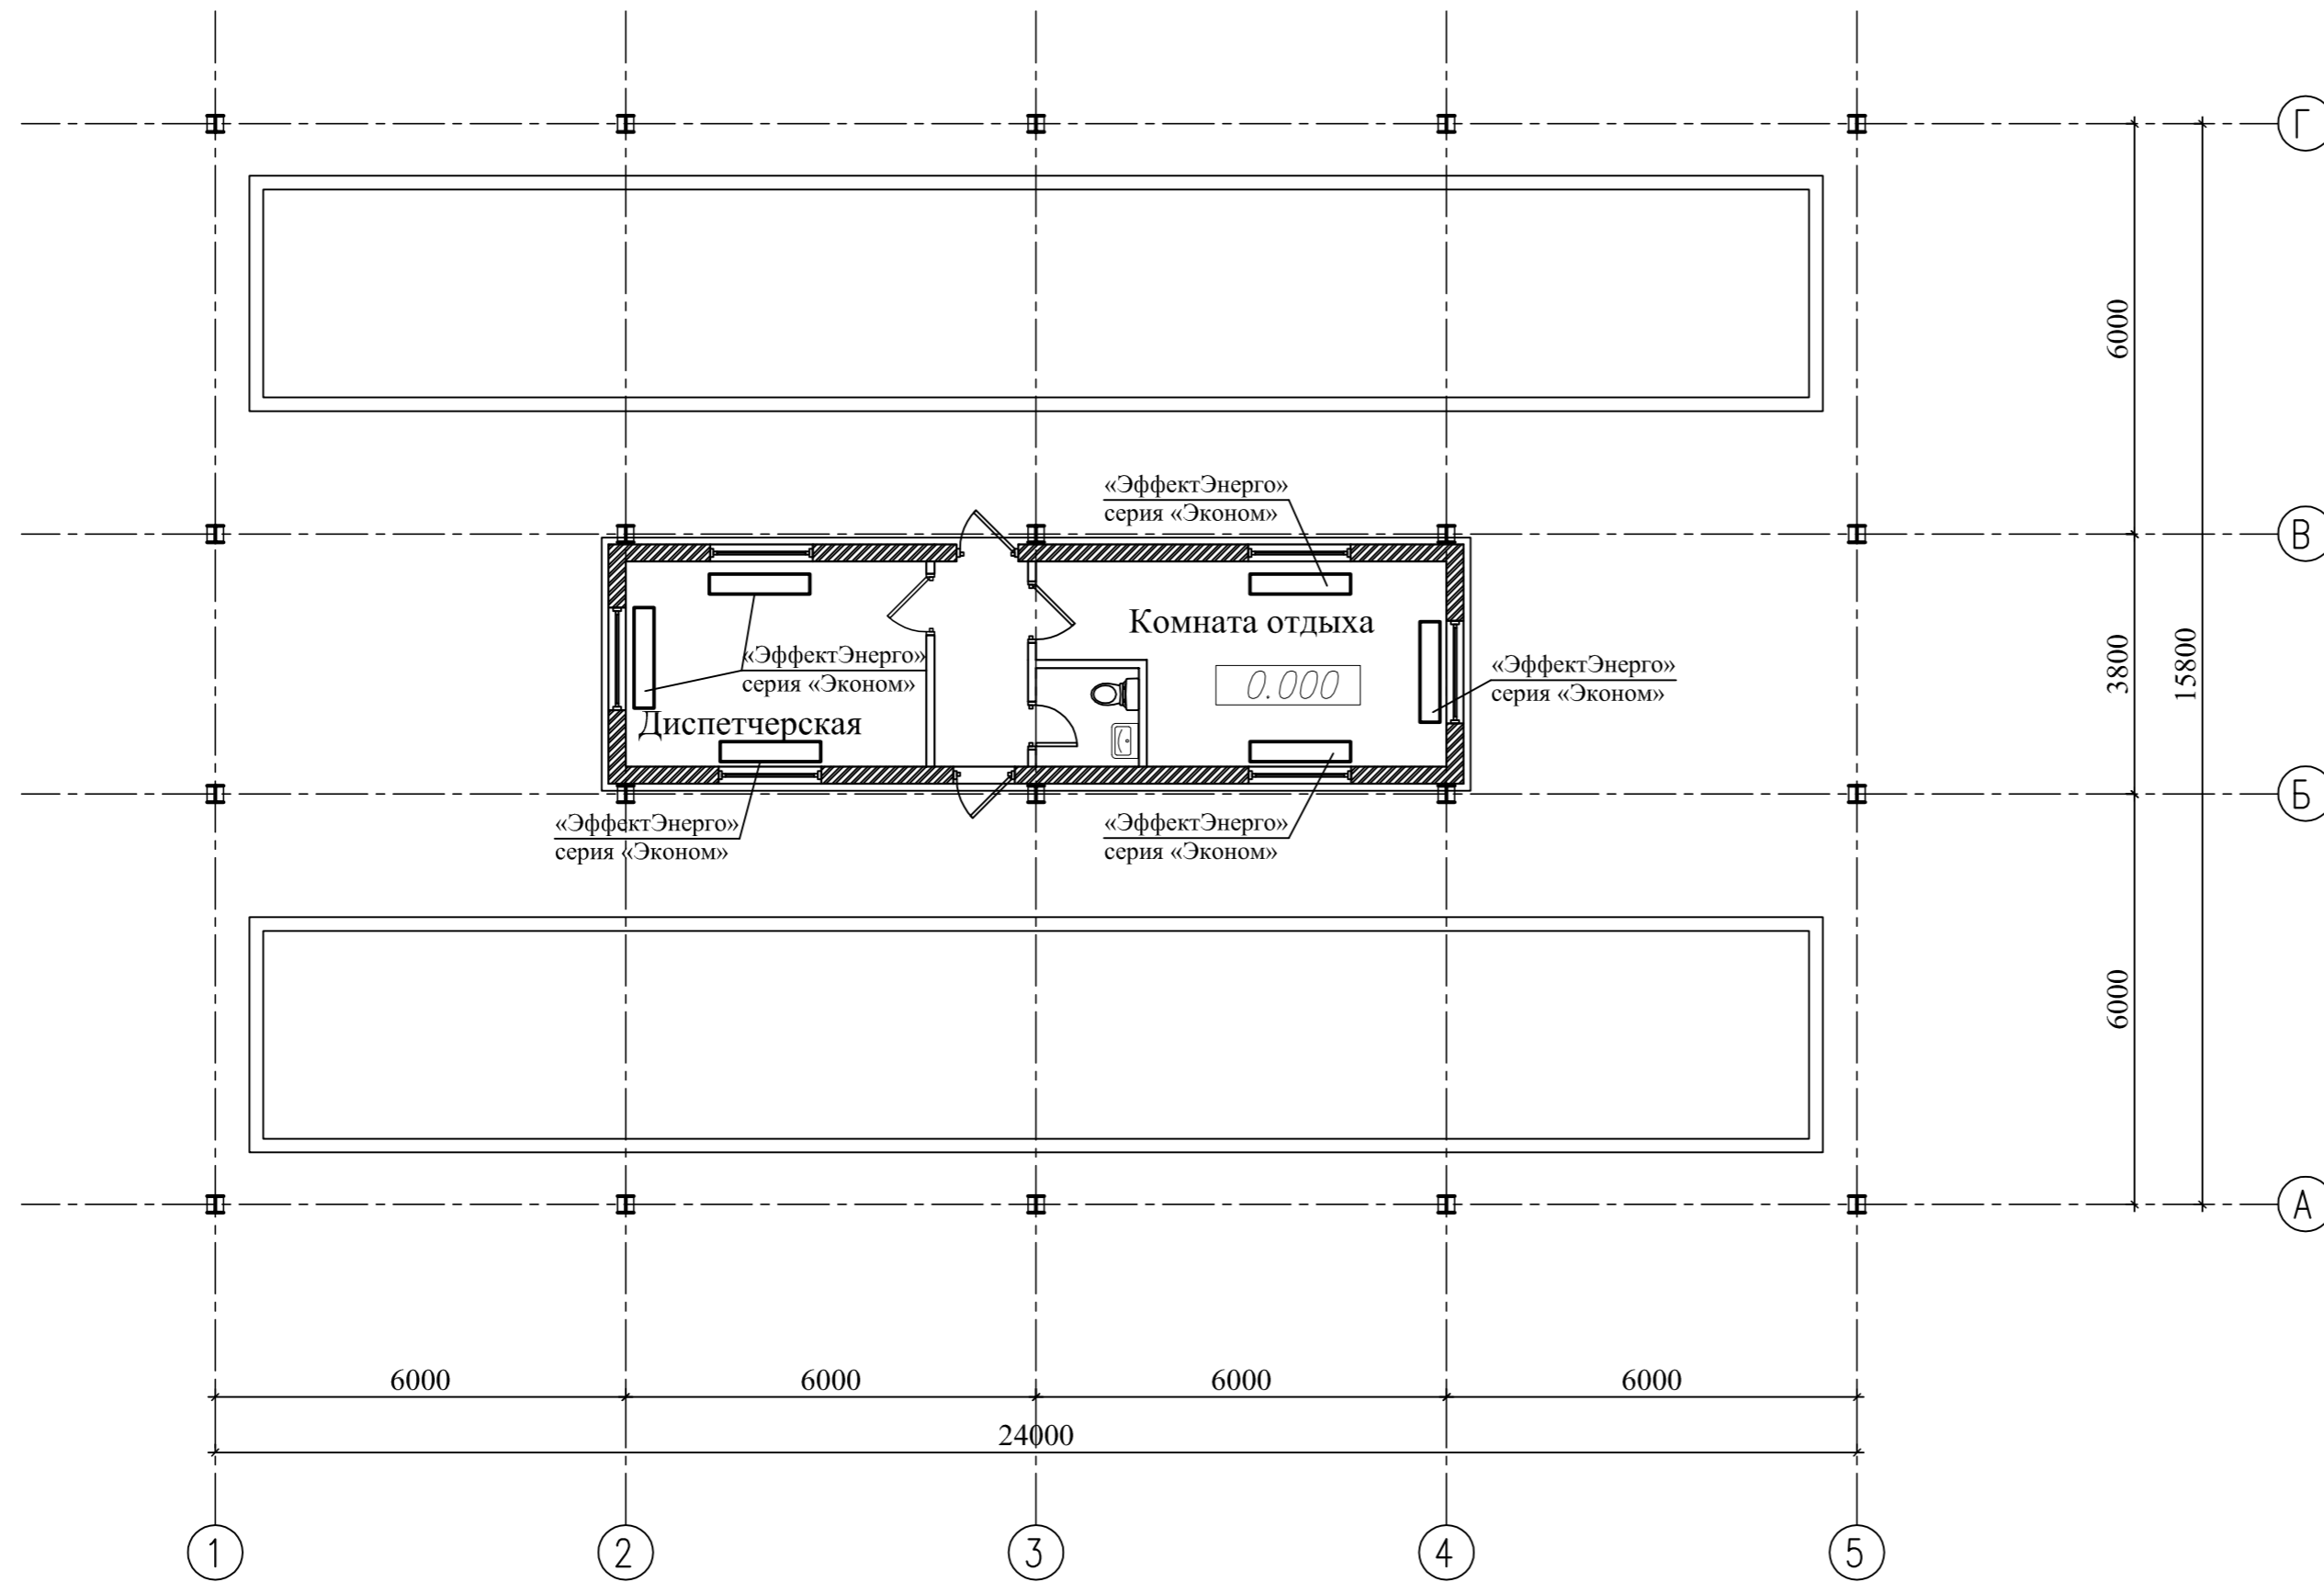

Согласовано

Инт. N подл. Подпись и дата Взамен инт. N

|   |         |      |        |         |                                 |      |
|---|---------|------|--------|---------|---------------------------------|------|
| М/К № 0131300009014000029 -ИОС4   |         |      |        |         |                                 |      |
| Проектирование и строительство Бугурлиновского межмуниципального экологического отходов перерабатывающего комплекса |         |      |        |         |                                 |      |
| Изм.  | Кол.уч. | Лист | № док. | Подпись | Дата                            |      |
| Разработал  | Курышов |      |        |         | 2014                            |      |
| Автовесы.   |         |      |        |         | Стадия                          | Лист |
|   |         |      |        |         | П                               | 9    |
| Норм. контр.  |         |      |        |         | 2014                            |      |
| ГИП Трубицына   |         |      |        |         | 2014                            |      |
| Отопление. Автовесы. План на отм. 0.000.  |         |      |        |         | ООО "ПНИИ<br>"Гипрокоммунстрой" |      |