

Лист	Наименование	Примечание
1	Ведомость чертежей	
2	Ведомость ссылочных прилагаемых документов	
3	Условные обозначения	
4	Структурная схема	
5	Схема соединений. Строение 1	
6	Схема соединений. Строение 21	
7	Схема соединений. Строение 29	
8	Схема соединений. Строение 28	
9	План расположения оборудования М1:750	
10	План расположения оборудования. Строение 1, 1 этаж.	
11	План расположения оборудования. Строение 29, подвал.	
12	План расположения оборудования. Строение 29, 1 этаж.	
13	План расположения оборудования. Строение 28, 1 этаж.	

СОГЛАСОВАНО:

						-СС			
Изм.	Колуч.	Лист	№ док.	Подпись	Дата				
Разраб.		Alexei-SPDS					Стадия	Лист	Листов
Проверил								1	13
Рук. гр.									
Гл.констр.						Ведомость чертежей	-		
ГИП									
Инж.контр.									

СОГ/АСОВАНО:

Инв.№подл. Подпись и дата Взамен инв.№

Обозначение		Наименование		Примечание	
<u>Ссылочные документы</u>					
ГОСТ 21.1101–2009		СПДС. Основные требования к проектной и рабочей документации.			
ПУЭ		Правила устройства электроустановок.			
СНиП 3–05.06–85		Электротехнические устройства.			
<u>Ссылочные документы</u>					
1–26–03–СС.С		Спецификация оборудования и материалов			
1–26–03–СС.КЖ		Кабельный журнал			

Условные обозначения


 - стационарная видеокамера

 - стационарная видеокамера в термокостюме

 - стационарная видеокамера с зумом в термокостюме

 - купольная поворотная видеокамера

 -коммуникационное оборудование

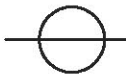 - колодец смотровой

TV1.TV25 - Видеокамеры системы видеонаблюдения

TV1с.TV25с - Кабели подключения видеокамер системы видеонаблюдения

ОВК-1.ОВК-3 - Кабели волоконно-оптические

КК - Колодец смотровой кабельной канализации

СОГЛАСОВАНО:

Взамен инф. N

Подпись и дата


Инв. Nподл.

							-СС		
Изм.	Кол.л.ч.	Лист	Но док.	Подпись	Дата		Стадия	Лист	Листов
Разраб.		Alexei-SPDS						3	
Проверил									
Рук. гр.									
Т.к.онстр.									
ГИП						Условные обозначения	-		
Н.контр.									

СОГЛАСОВАНО:

Инв.№подл. Подпись и дата Взам. инв.№

Примечания:
1) Условные обозначения см. лист 3

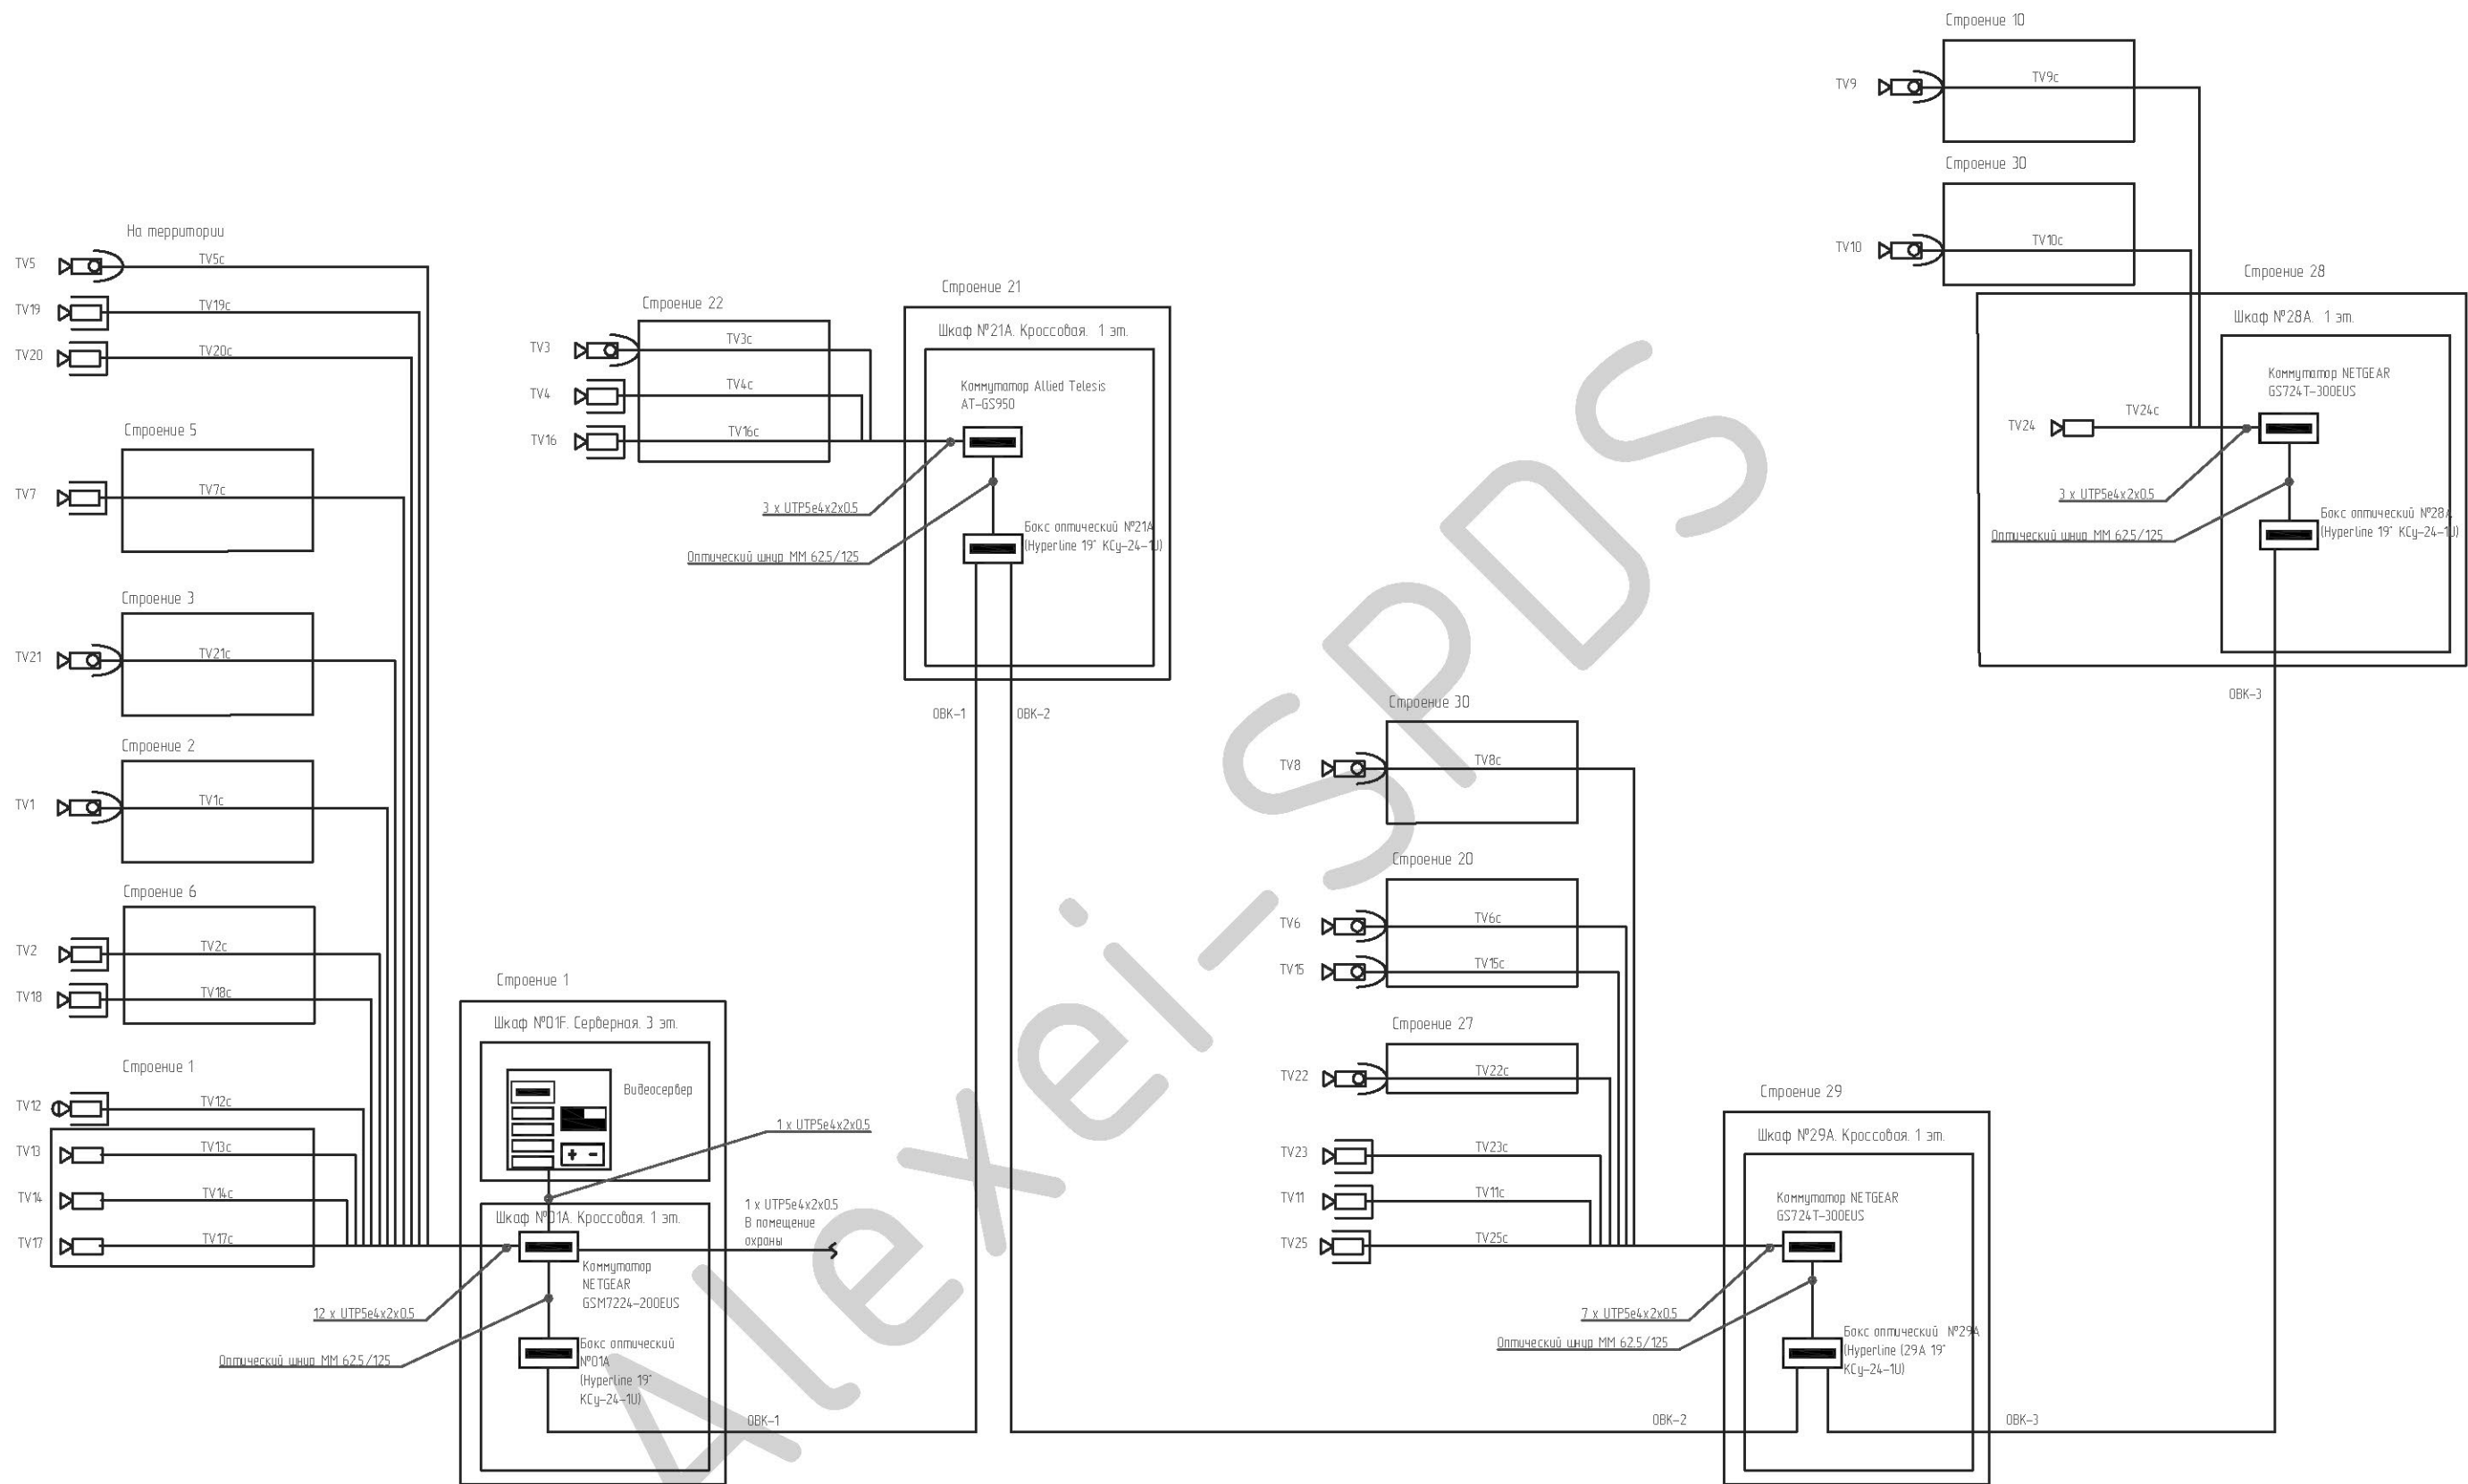


						-СС			
Изм.	Колуч.	Лист	На док.	Подпись	Дата				
Разраб.		Alexei-SPDS						Стadia	Лист
Проверил									4
Рук. зр.									
Глконстр.									
ТИП									
Аконтр.									
						Структурная схема			

СОГЛАСОВАНО:

Инв.№подл. Подпись и дата Взамен инв.№

Изм.	Кол.шт.	Лист	№ док.	Подпись	Дата
Разраб.		Alexei-SPDS			
Проверил					
Рук. гр.					
Т.контр.					
ГИП					
Т.контр.					

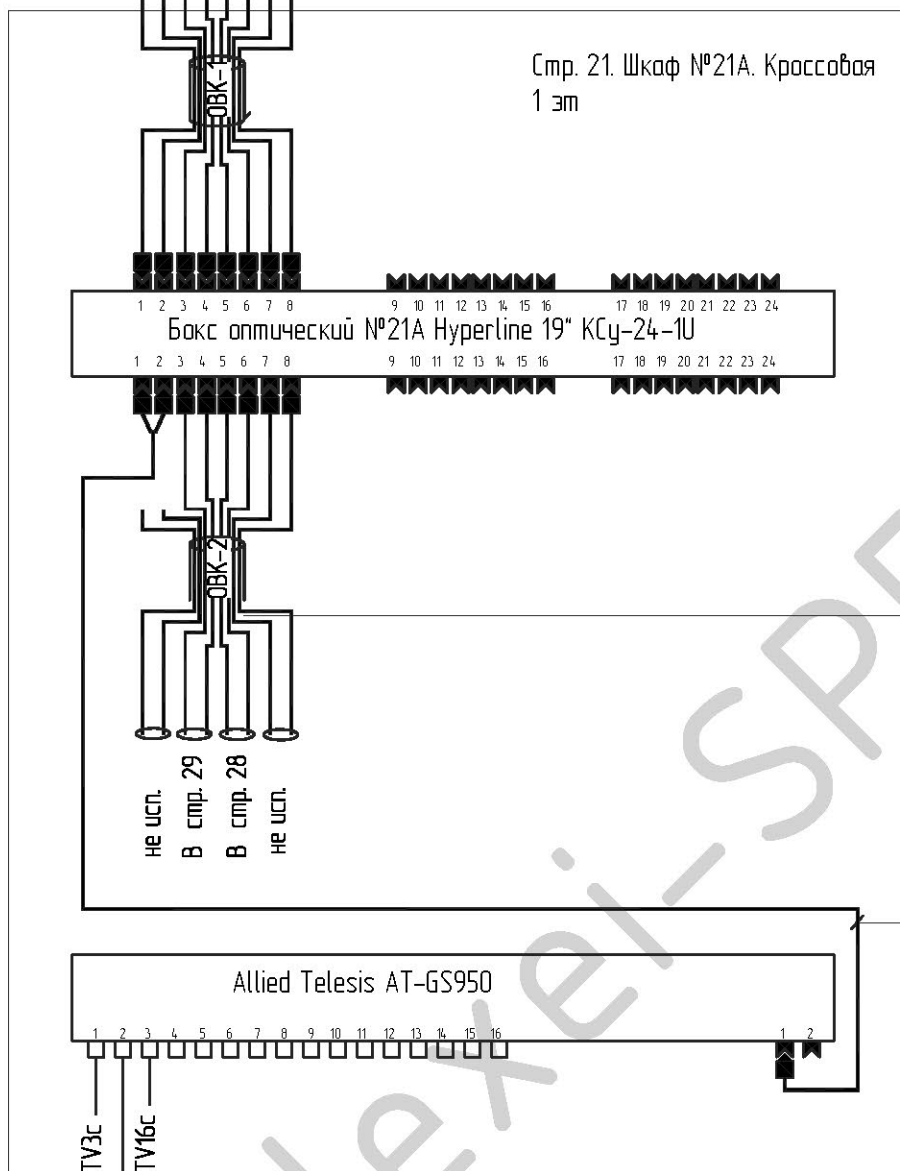

Примечания:

1) Условные обозначения см. лист 3

-СС

Строение 21

Схема соединений. Строение 21

Стадия

Лист

Листов


6

-

СОГЛАСОВАНО:

Инв.№подл. Подпись и дата Взамен инв.№

Изм.	Кол.шт.	Лист	№ док.	Подпись	Дата
Разраб.		Alexei-SPDS			
Проверил					
Рук. гр.					
Т.контр.					
ГИП					
Т.контр.					

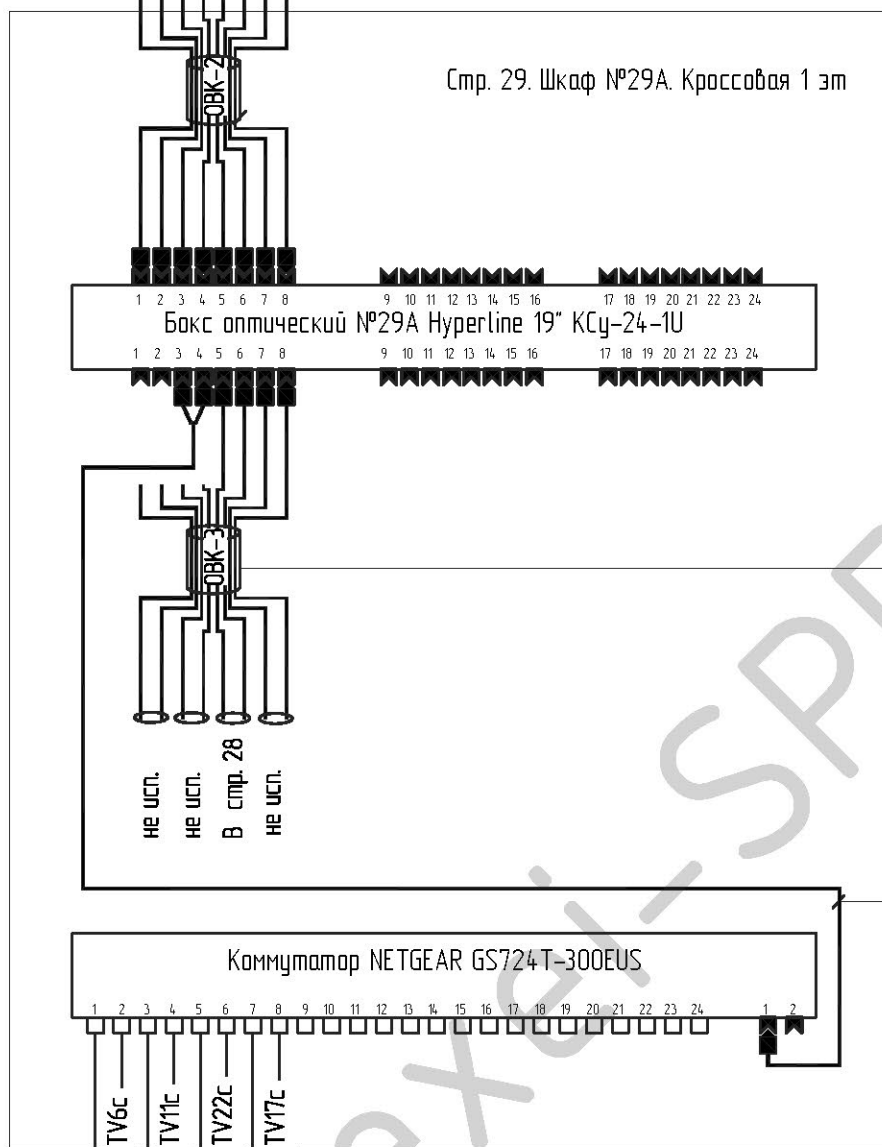

Кабель волоконно-оптический
ОККМ-01

Патч-корд оптический MM 625/125

Кабель 4 пары. cat 5E, UTP

Примечания:

1) Условные обозначения см. лист 3

-СС

Строение 29

Схема соединений. Строение 29

Стадия

Лист

Листов


7

-

СОГЛАСОВАНО:

Инв. №подл. Подпись и дата. Взам. инв. №

- Условные обозначения
- станционная видекамера
 - станционная видекамера в термокапюле
 - купольная поворотная видекамера
 - коммуникационное оборудование
 - смотровой колодезь кабельной канализации

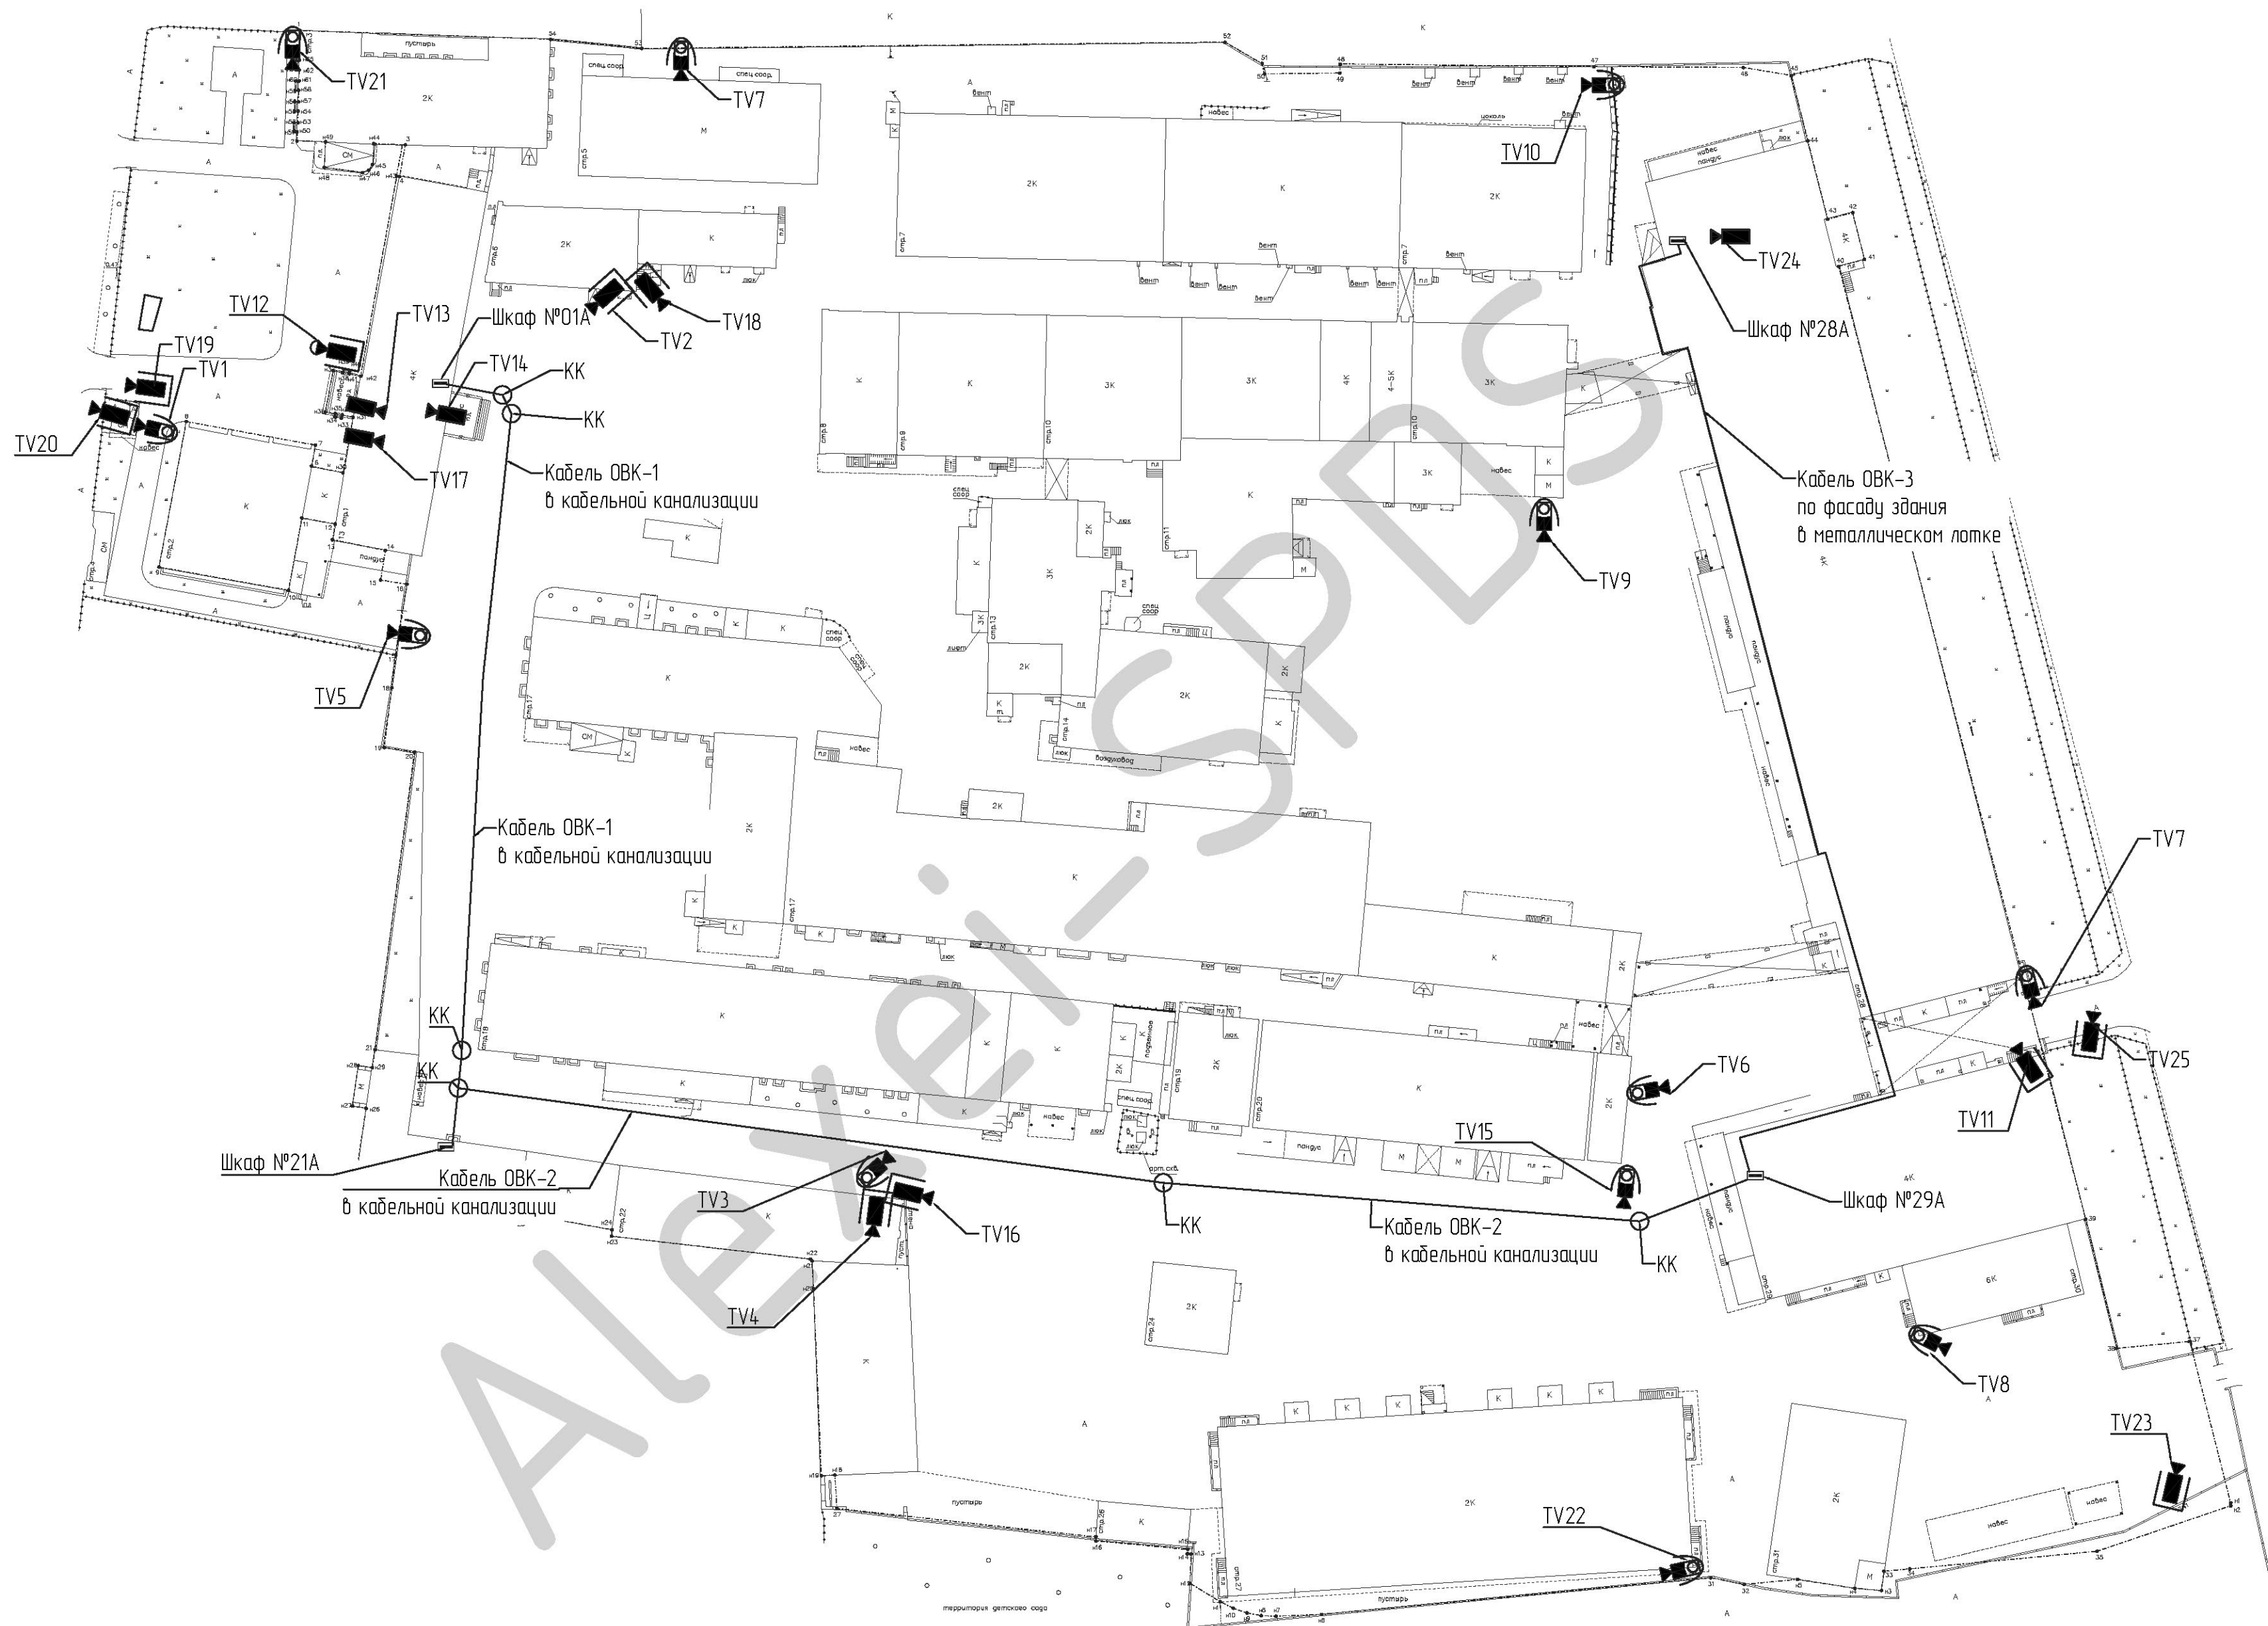

						-СС			
Изм.	Колуч.	Лист	№ док.	Подпись	Дата				
Разработ.	Александр-SPDS						Страница	Лист	Листов
Проверил								9	
Рис. гр.									
Линконтр.						План расположения оборудования М1:750	-		
ИП									
Контр.									

1 Этаж

Кабель
UTP5e4x2x0.5 под
фальшпотолком

Шкаф №01А

Кабель
UTP5e4x2x0.5 под
фальшпотолком

TV14

TV13

TV17

TV12

Экспликация

№ на плане	Наименование	Примечание
120	Кроссовая	


Условные обозначения

-  стационарная видеокамера
-  стационарная видеокамера в термокожухе
-  купольная поворотная видеокамера
-  коммутационное оборудование
-  смотровой колодец кабельной канализации
-  Кабель UTP5e4x2x0.5

						-СС			
Изм.	Колуч.	Лист	№ док.	Подпись	Дата				
Разраб.		Alexei-SPDS					Стация	Лист	Листов
Проверил								10	
Рук. гр.									
Глконстр.						План расположения оборудования. Строение 1, 1 этаж.	-		
ГИП									
Нконтр.									

СОГЛАСОВАНО:

Инв.№подл. Подпись и дата Взам. инв.№

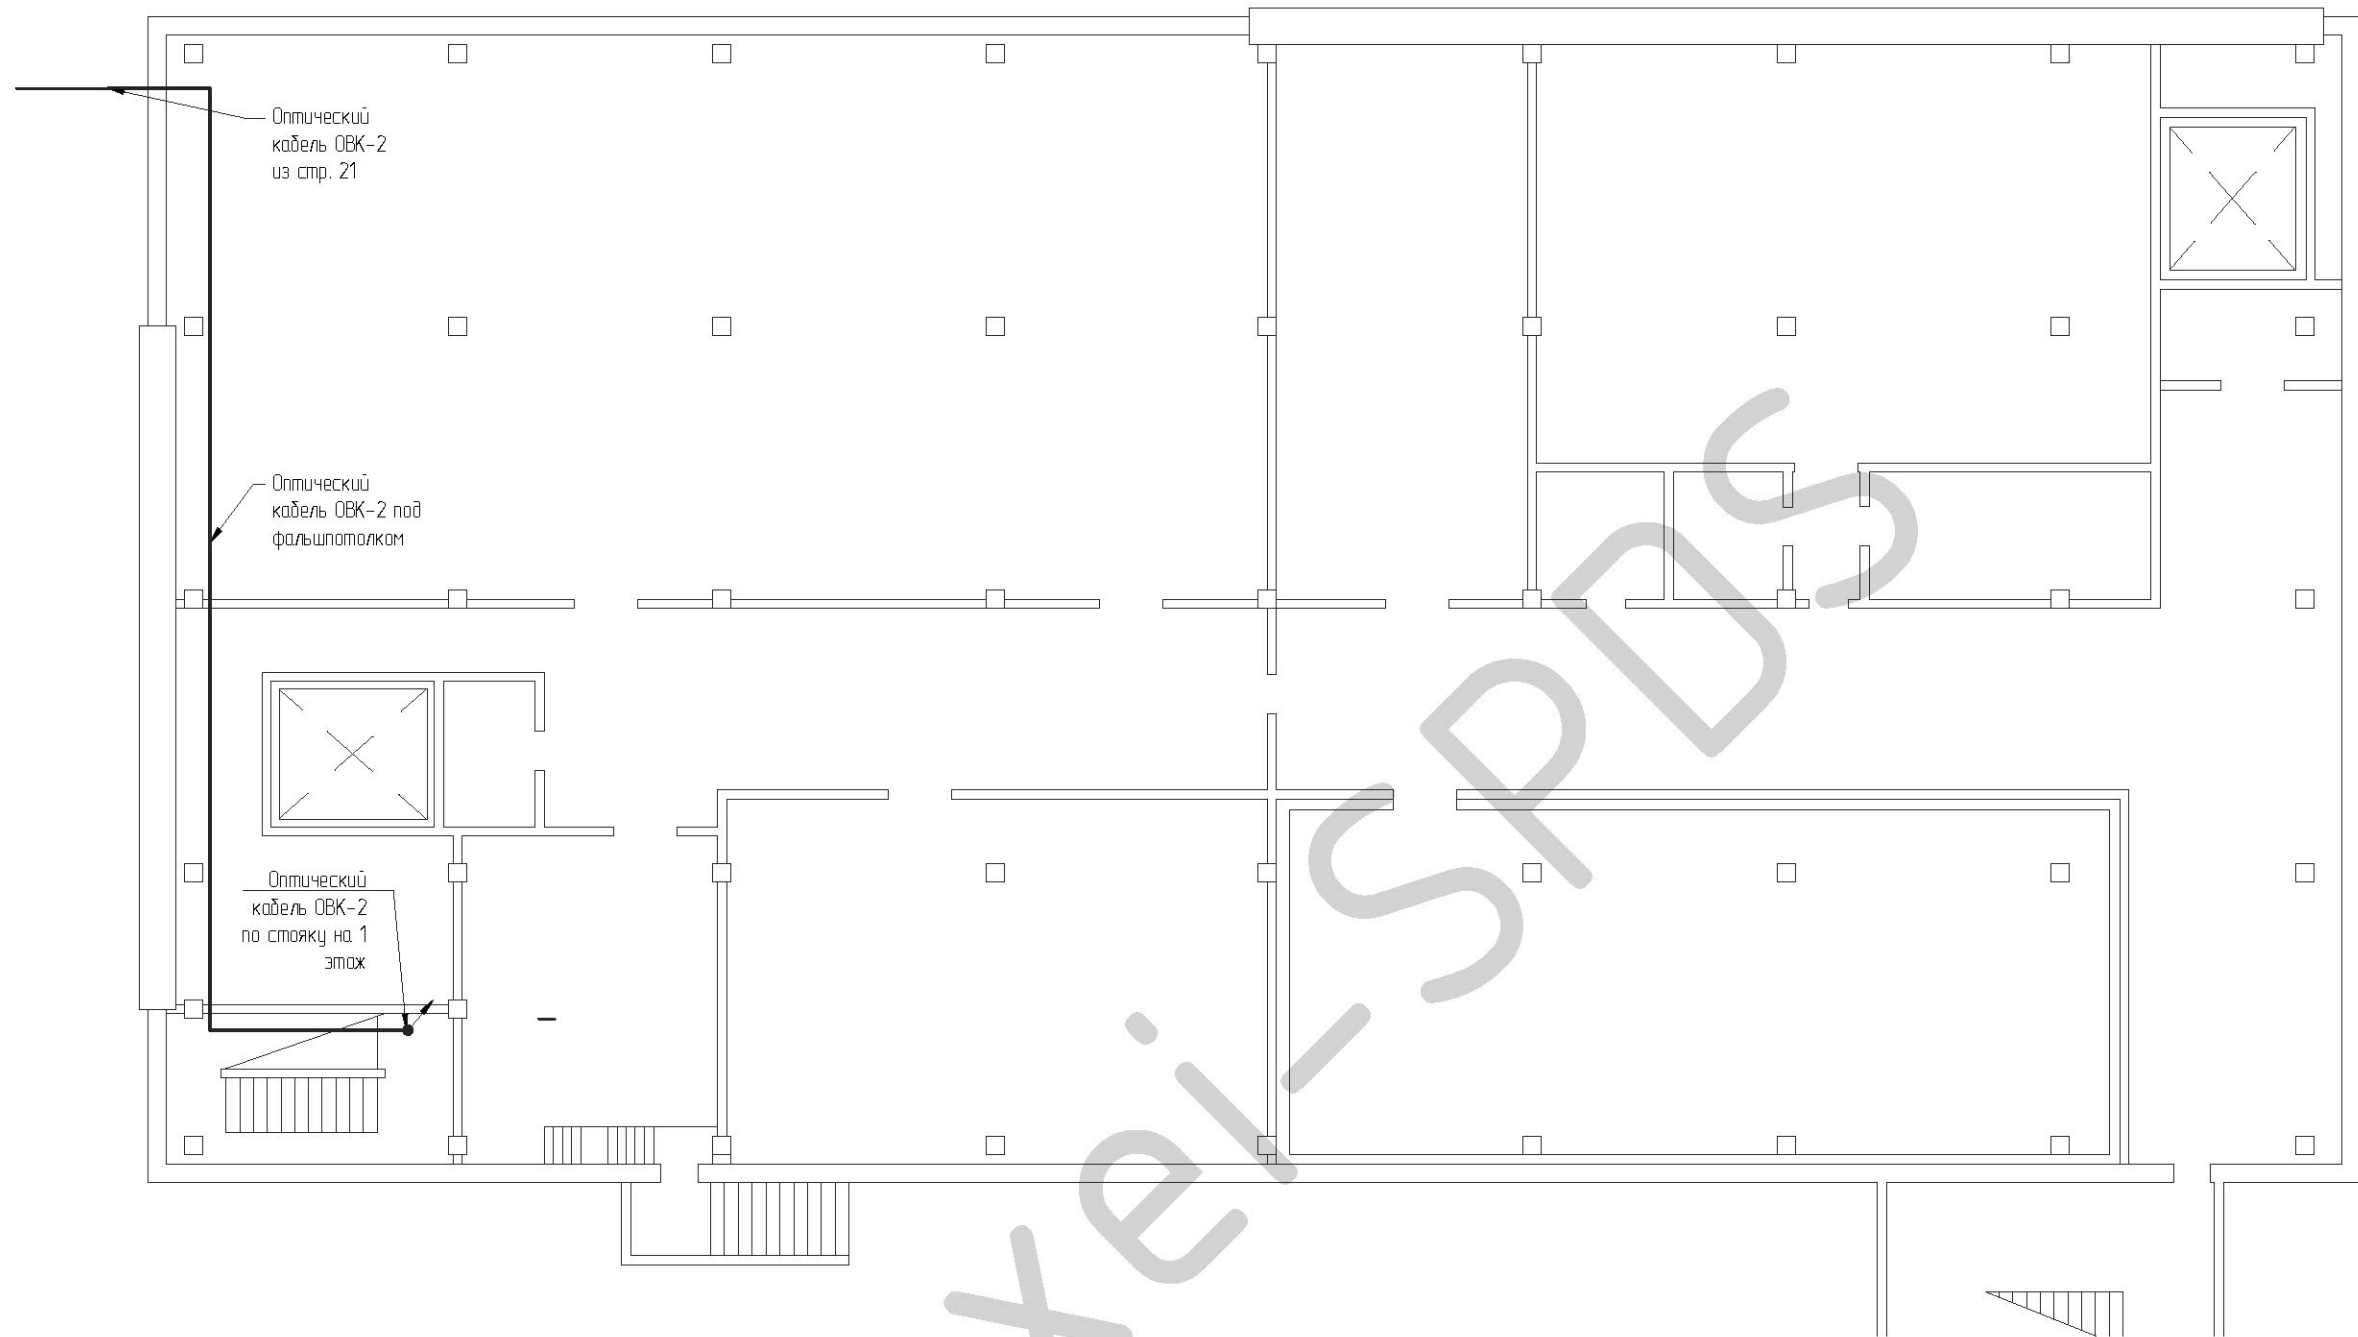


- Условные обозначения
- стационарная видеокамера
 - стационарная видеокамера в термокожухе
 - купольная поворотная видеокамера
 - коммутационное оборудование
 - смотровой колодец кабельной канализации


						-СС			
Изм.	Колуч.	Лист	№ док.	Подпись	Дата				
Разраб.	Alexei-SPDS						Стадия	Лист	Листов
Проверил								11	
Рук. гр.									
Глконстр.						План расположения оборудования. Строение 29, подвал.	-		
ГИП									
Исконтр.									

СОГЛАСОВАНО:

Инв.№подл. Подпись и дата Взам. инв.№

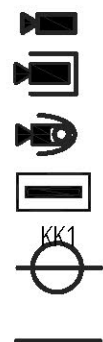


- Условные обозначения
- стационарная видеокамера
 - стационарная видеокамера в термокожухе
 - купольная поворотная видеокамера
 - коммутационное оборудование
 - смотровой колодец кабельной канализации
 - КК1
 - Кабель UTP5e4x2x0.5

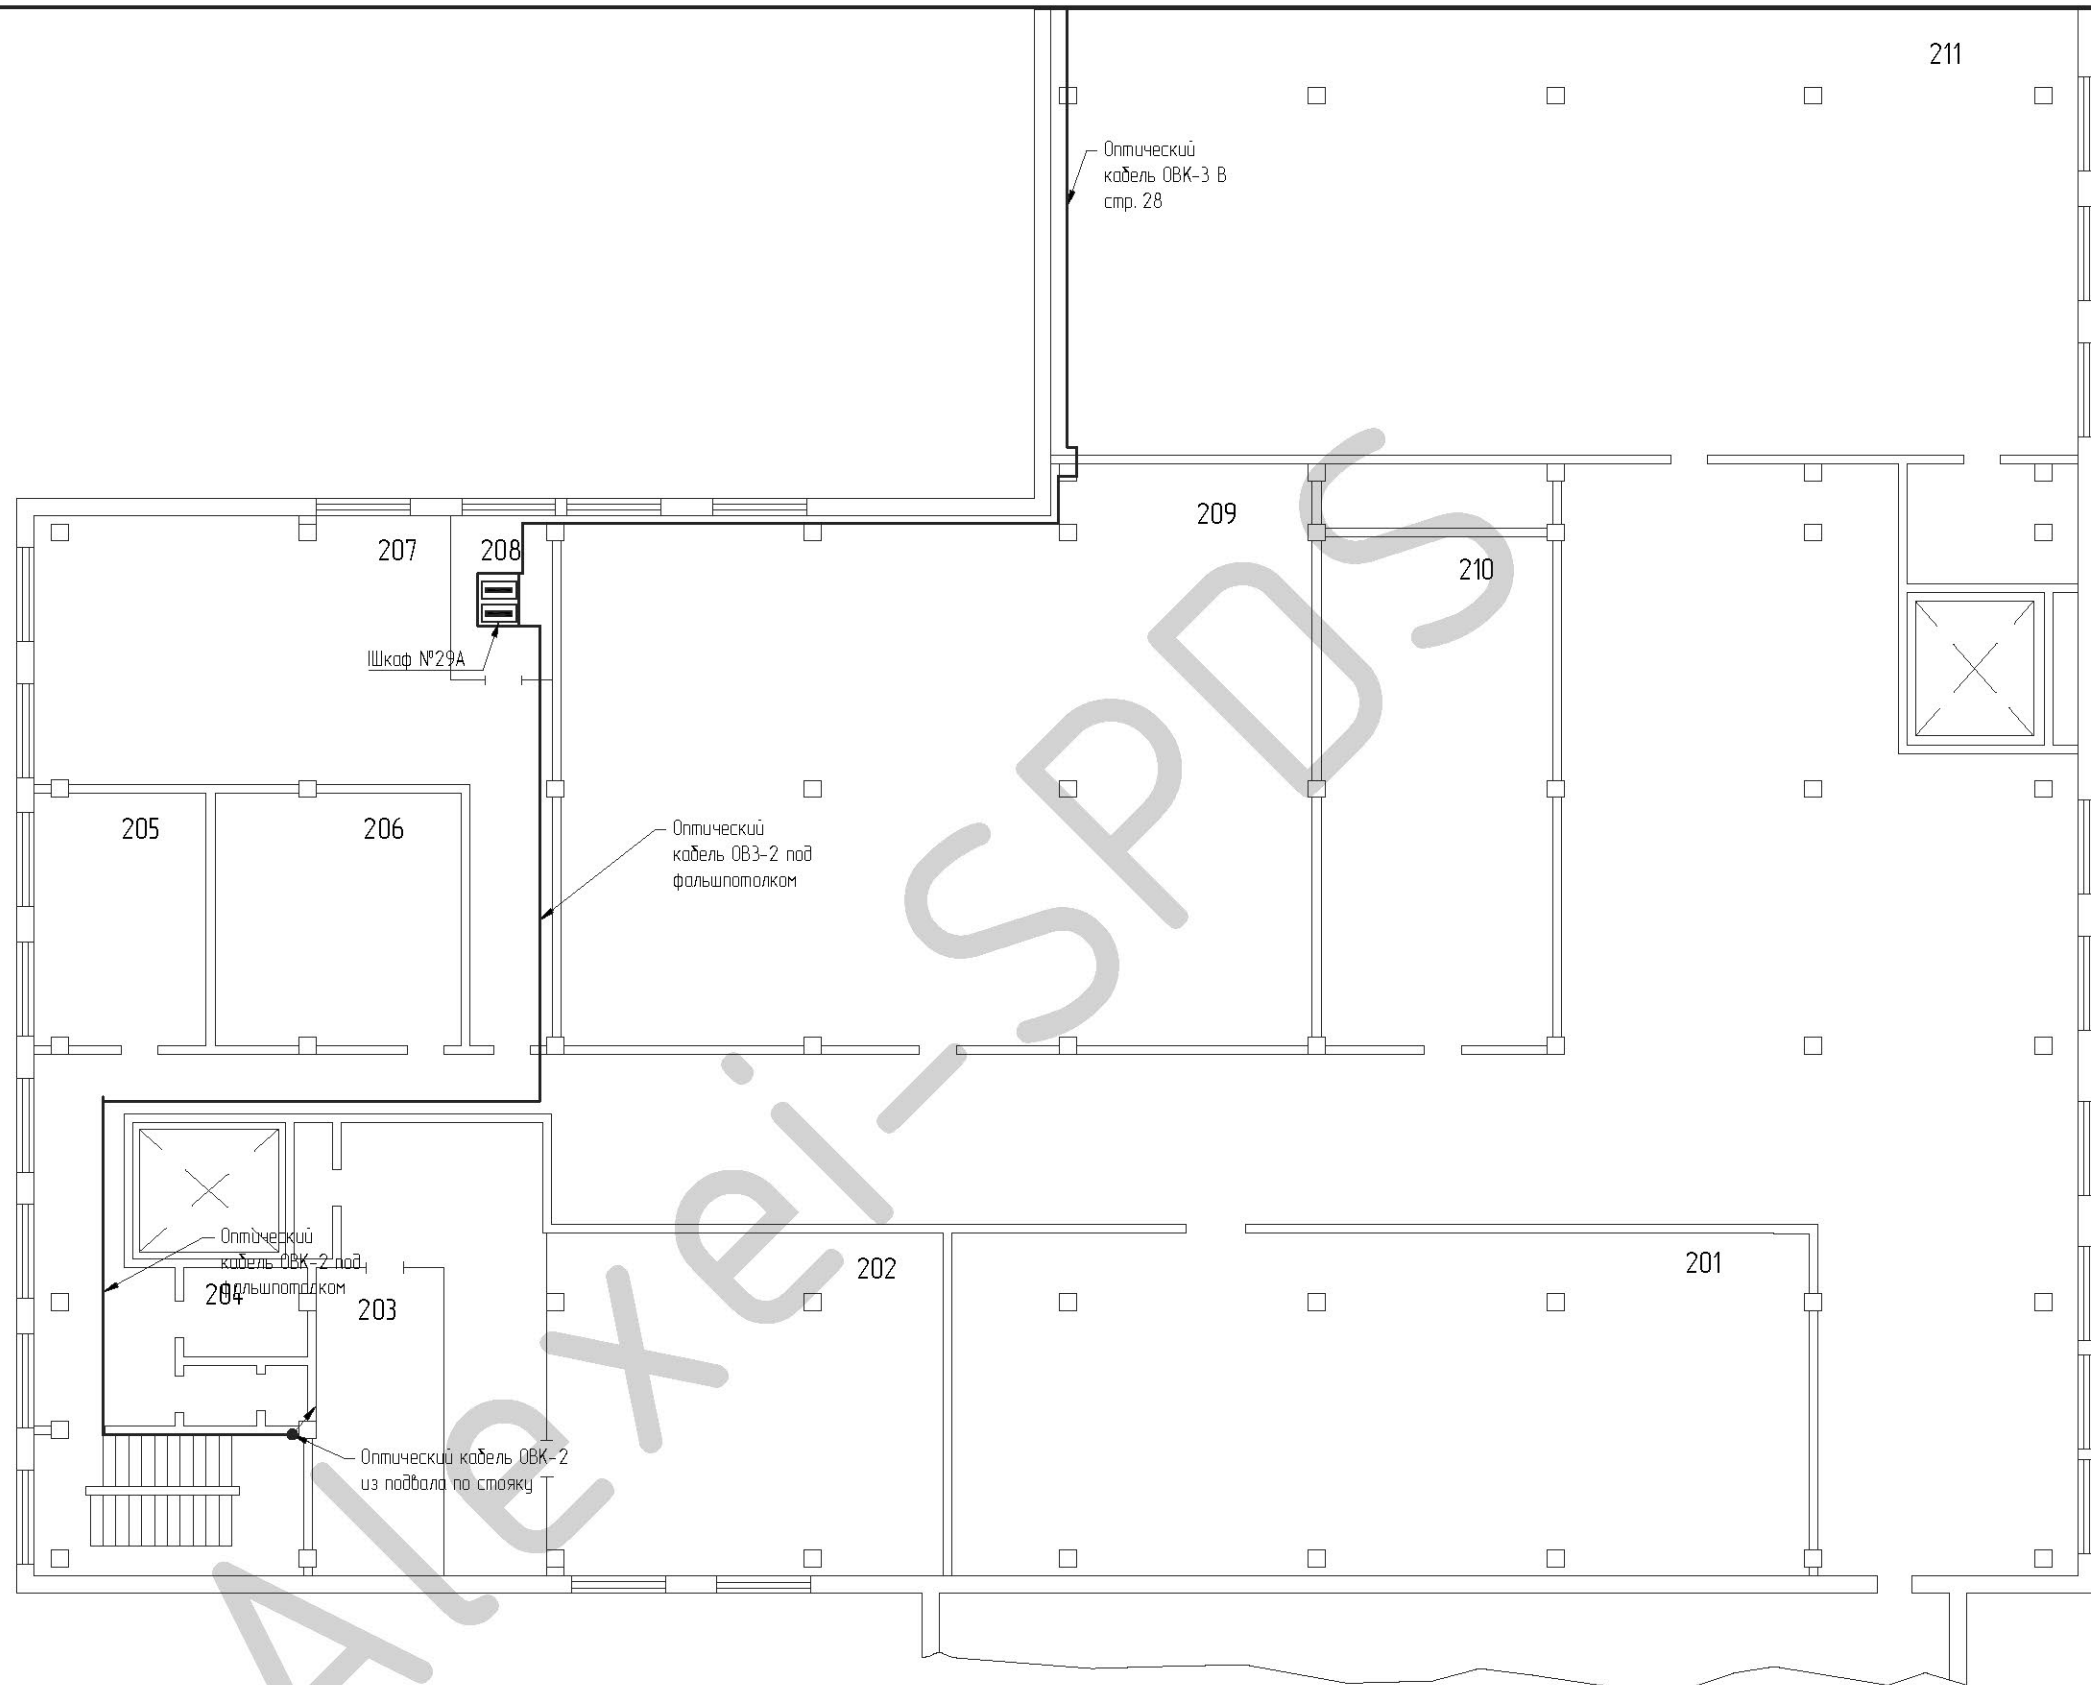

						-СС			
Изм.	Колуч.	Лист	На док.	Подпись	Дата			Стadia	Лист
Разраб.		Alexei-SPDS							12
Проверил									
Рук. гр.									
Глконстр.									
ТИП									
Иконтр.									
						План расположения оборудования. Строение 29, 1 этаж.			-

СОГЛАСОВАНО:

Инв.№подл. Подпись и дата Взам. инв.№

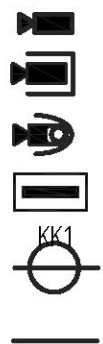

- Условные обозначения
- стационарная видеокамера
 - стационарная видеокамера в термокожухе
 - купольная поворотная видеокамера
 - коммутационное оборудование
 - смотровой колодец кабельной канализации
 - КК1
 - Кабель UTP5e4x2x0.5

TV24

Шкаф №28А

Кабель UTP5e4x2x0.5 под фальшпотолком

Оптический кабель ОВК-3 по фасаду здания в металлическом лотке

Оптический кабель ОВК-3 по фасаду здания в металлическом лотке

Оптический кабель ОВК-3 из стр. 28

						-СС			
Изм.	Колуч.	Лист	№ док.	Подпись	Дата				
Разраб.	Alexei-SPDS						Стадия	Лист	Листов
Проверил								13	
Рук. гр.									
Глконстр.						План расположения оборудования. Строение 28, 1 этаж.	-		
ГИП									
Исконтр.									