Условные обозначения

- ▨ – Пешеходные тротуары с асфальтовым покрытием
- ▦ – Пешеходные тротуары с плиточным покрытием
- ← – Направление движения ТС
- – Проектируемое здание
- 🟫 – Существующие здания
- 🟥 – Граница участка
- 🟥 – Красная линия
- ▨ – Отмостка
- ☐ – Проезды
- 🟩 – Газоны
- ● – Фонтан
- • – Фонарь
- – Забор

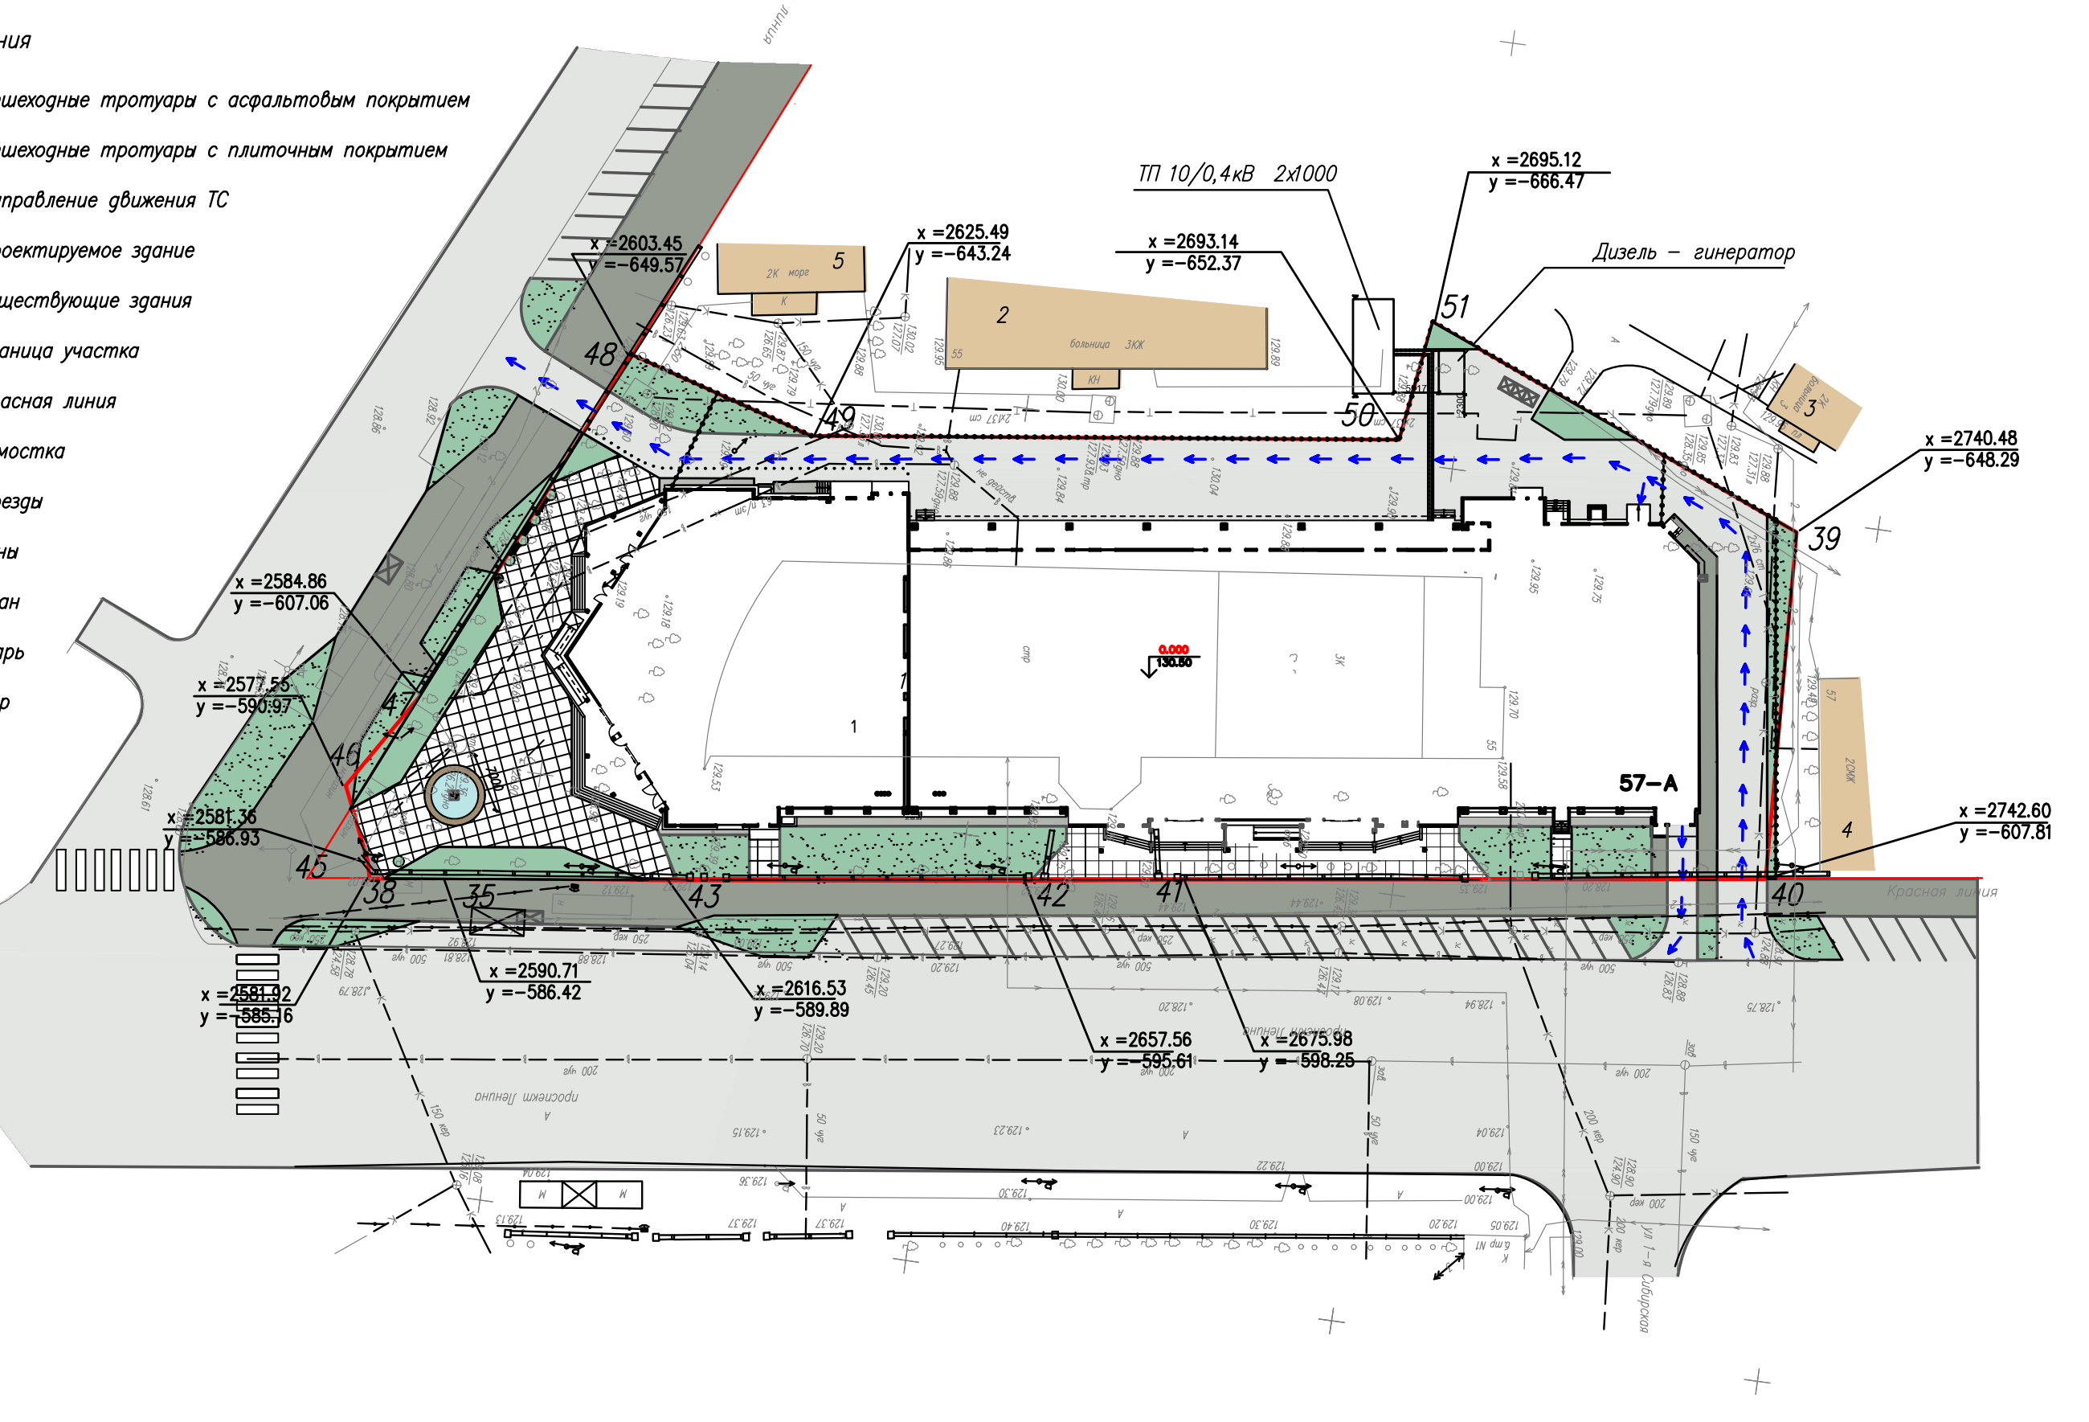
ТП 10/0,4кВ 2х1000
Дизель – гинератор
57–А
x =2603.45
y =–649.57
x =2584.86
y =–607.06
x =2577.55
y =–590.97
x =2581.36
y =–586.93
x =2581.92
y =–585.16
x =2590.71
y =–586.42
x =2616.53
y =–589.89
x =2657.56
y =–595.61
x =2675.98
y =–598.25
x =2742.60
y =–607.81
проспект Ленина
ул 1–я Сибирская
Красная линия

Экспликация зданий и сооружений

Поз	Наименование	Примечание
1	Здание торгового–общественного комплекса	Проектируемое
2	Больница	Существующее
3	Больница	Существующее
4	Жилой дом	Существующее
5	Морг	Существующее

20/10–ПЗУ

Корректировка проекта "Торгово–общественный комплекс по пр. Ленина д.57–А в г. Иваново "

Изм. | Кол. уч | Лист | ? док | Подп. | Дата

ГИП
ГАП
Ведущ арх
Архитектор Каткова

Схема планировочной организации земельного участка

Стадия	Лист	Листов
ПД	3	8

М 1:500

Копировал Формат А2

Условные обозначения

- ▨ – Пешеходные тротуары с асфальтовым покрытием
- ▦ – Пешеходные тротуары с плиточным покрытием
- – Линия привязки обьекта к существующему зданию
- – Снос существующих строений
- – Проектируемое здание
- 🟫 – Существующие здания
- 🟥 – Граница участка
- ☐ – Проезды
- 🟥 – Красная линия
- ▨ – Отмостка
- – Забор

Ведомость подготовительных работ.

N п/п	Наименование	Ед. изм.	Количество
1	Снос существующих строений	м²	1967
2	Рубка деревьев	Шт	43
3	Корчевка пней	Шт	По факту

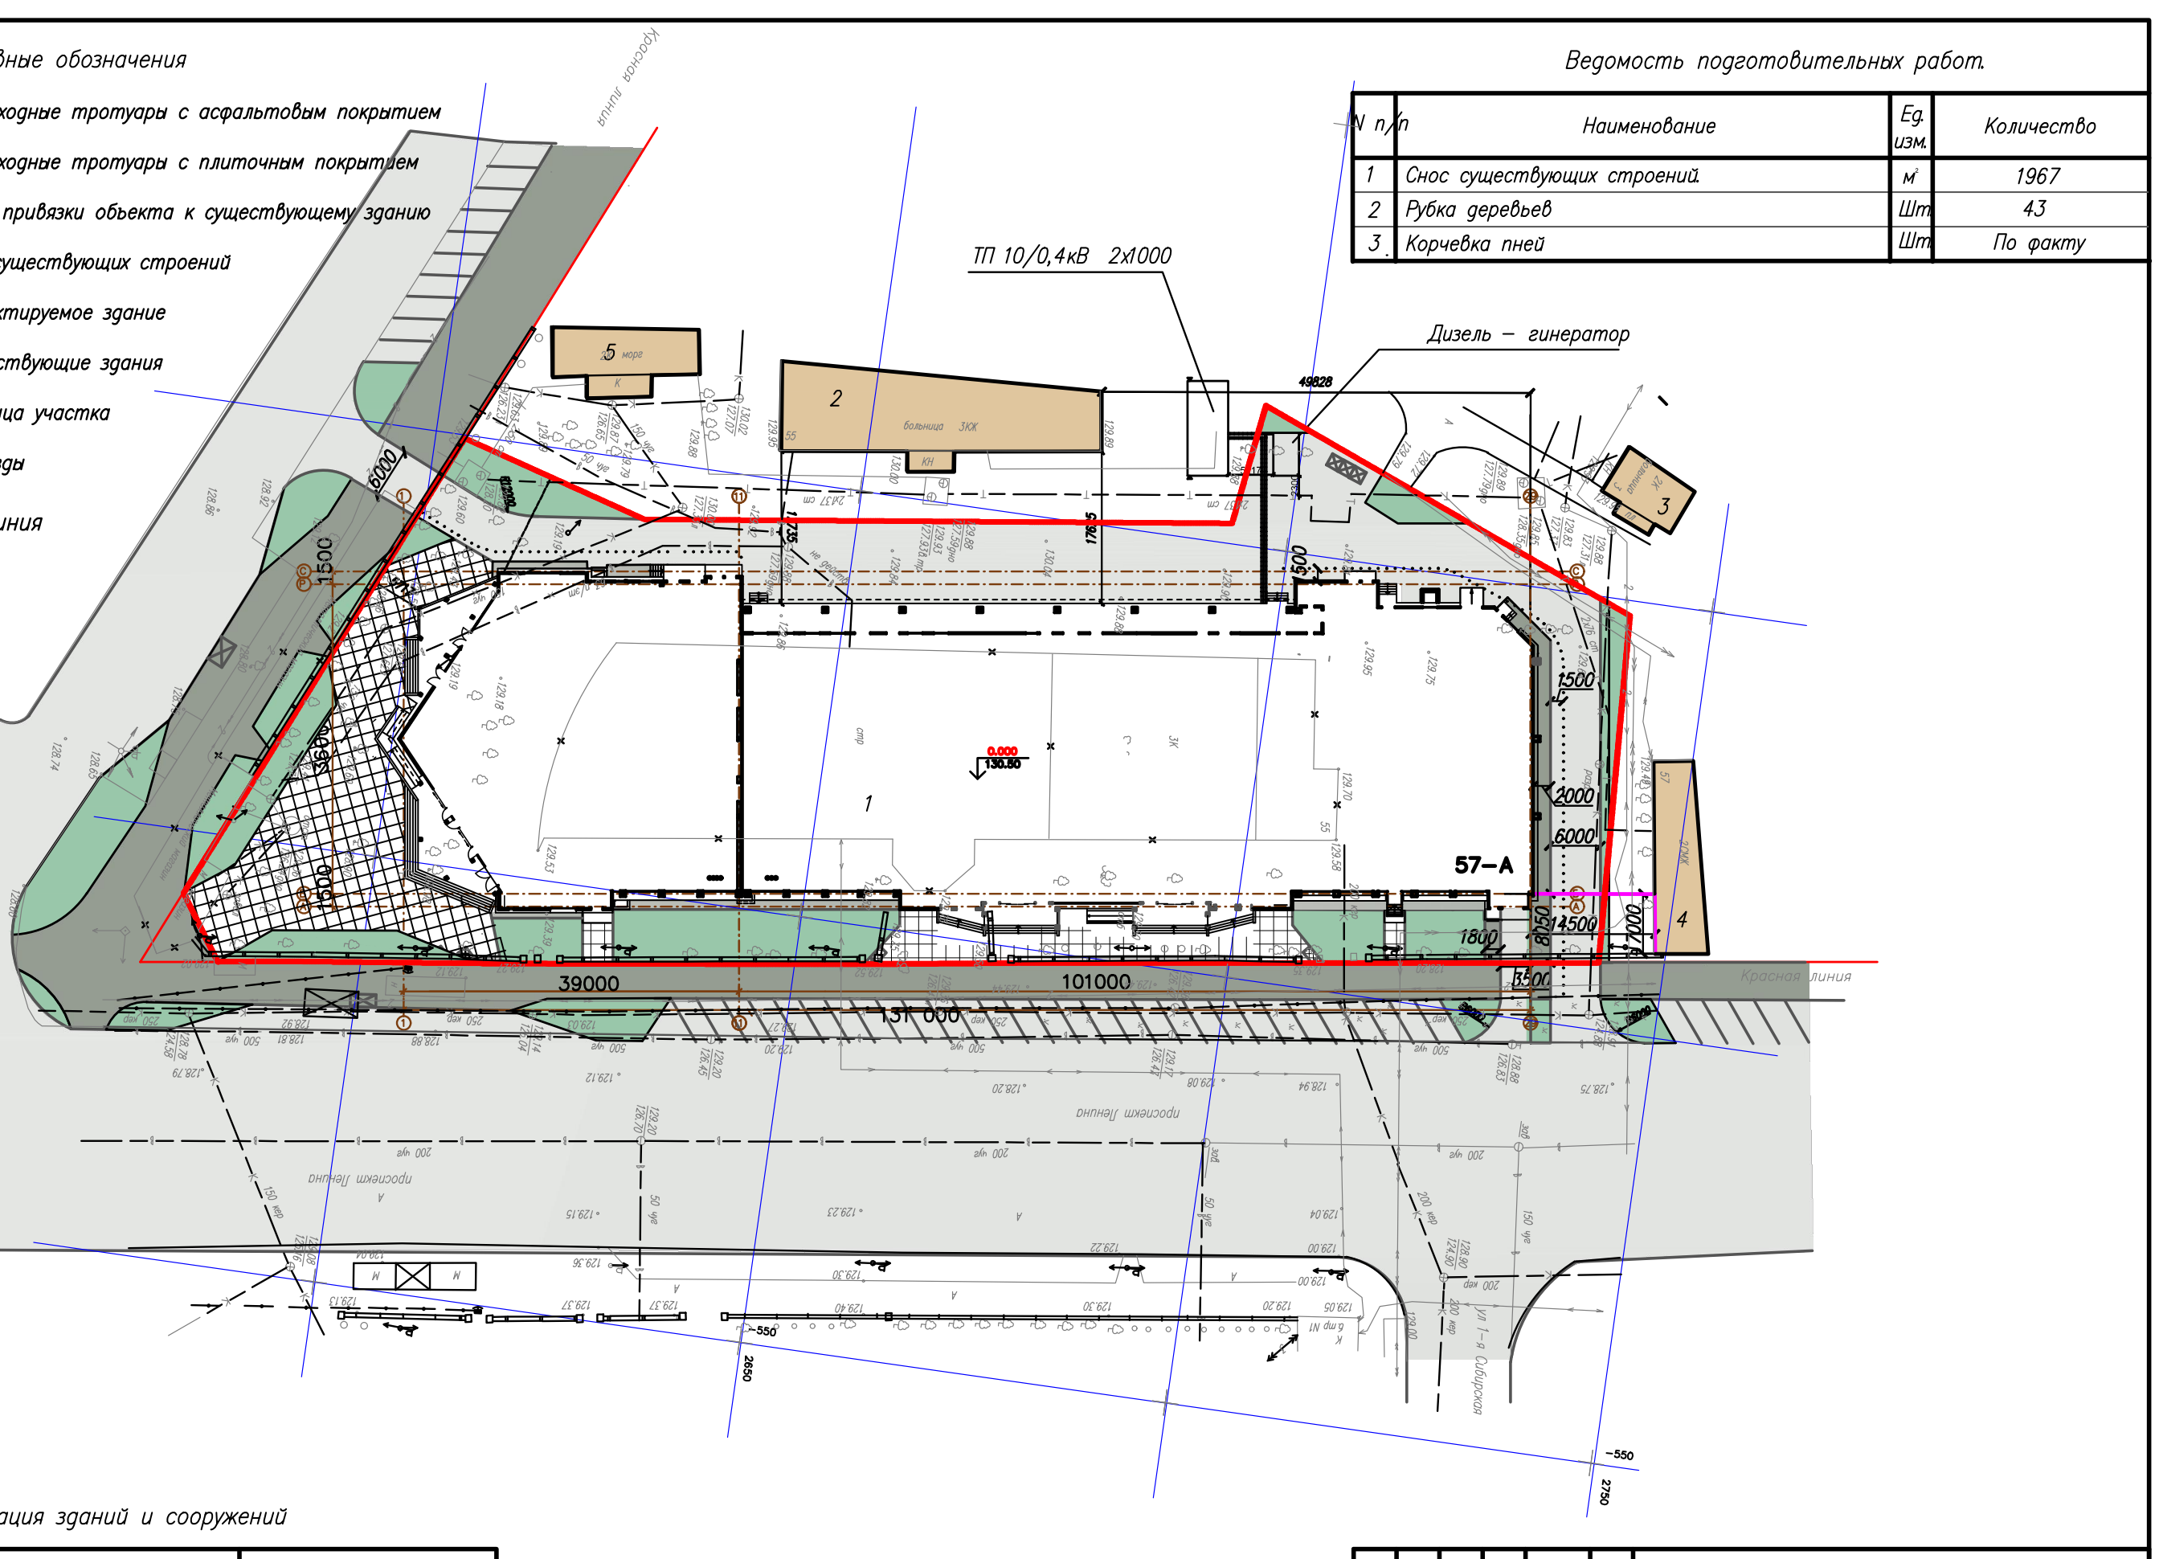
ТП 10/0,4кВ 2х1000
Дизель – гинератор
57–А
39000
101000
131 000
Красная линия

Экспликация зданий и сооружений

Поз	Наименование	Примечание
1	Здание торгового–общественного комплекса	Проектируемое
2	Больница	Существующее
3	Больница	Существующее
4	Жилой дом	Существующее
5	Морг	Существующее

20/10–ПЗУ

Изм. | Кол. уч | Лист | ? док | Подп. | Дата

ГИП
ГАП
Ведущ арх
Архитектор Каткова

Стадия	Лист	Листов
ПД	4	8

М 1:500

Копировал Формат А2

ПРИМЕЧАНИЯ

1. План организации рельефа разработан на основании топографической сьемки, выполненной в М1:500 ОАО "Ивановогражданпроект"
Система координат – местная
Система высот – Балтийская

2. Вертикальная планировка выполнена методом проектных горизонталей с учетом сложившейся на данной площадке ситуации и обеспечивает отвод ливневых стоков от зданий и сооружений.

3. Экспликация см. лист2 ГП.

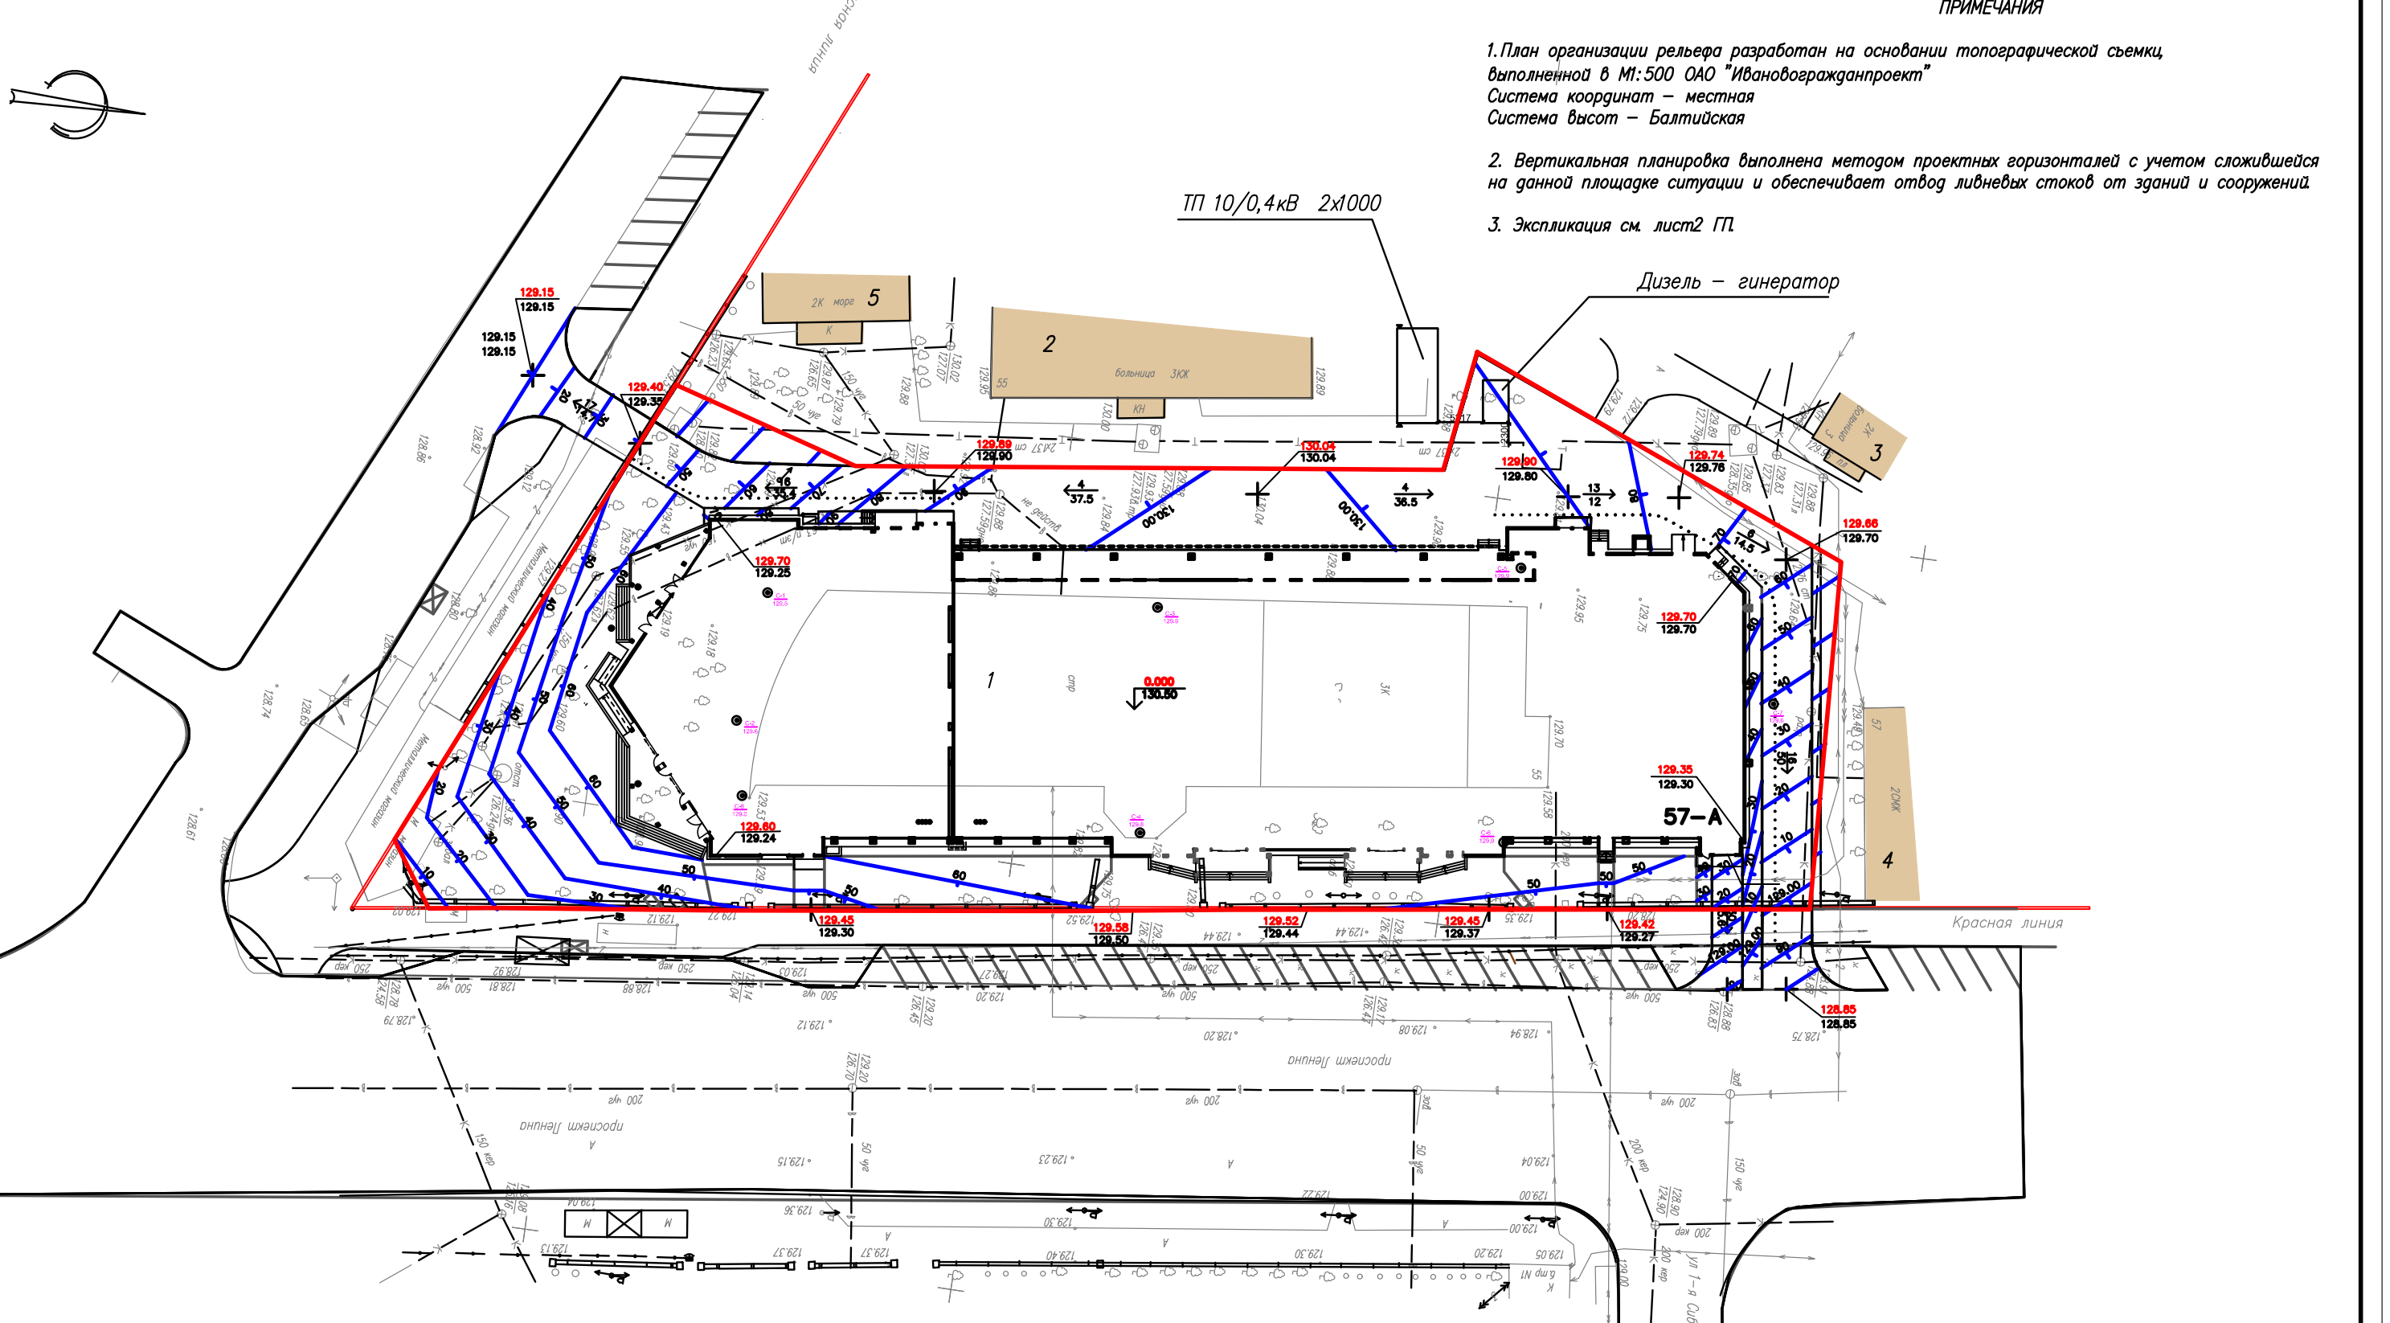
ТП 10/0,4кВ 2х1000
Дизель – гинератор
57–А
Красная линия

- – Проектируемое здание
- – Красная линия
- 🟥 – Граница территории
- ● – Скважина

20/10–ПЗУ

Изм. | Кол. уч | Лист | ? док | Подп. | Дата

ГИП
ГАП
Ведущ арх
Архитектор Каткова

Стадия	Лист	Листов
ПД	5	8

М 1:500

Копировал Формат А2

Баланс земляных масс

Наименование грунта	Количество, м3		Приме-чание
	Насыпь(+)	Выемка(-)	
1. Земляные работы	323.66	31	
2.Избыток грунта от устройства корыта:			
а) под дорожную одежду проездов (тип 1) h=0,59м	-	1109	
б) под дорожную одежду пешеходных тротуаров:	-		
(тип 2) h=0,16м	-	20	
(тип 3) h=0,35м	-	47,6	
(тип 4) h=0,35м	-	10,1	
(тип 5) h=0,57м	-	488,1	
в) под озеленение h=0,10м	-	47,1	
Итого:	323.66	1752,9	
3. Непригодный для насыпи грунт	-	-	
4. Недостаток (избыток) грунта	1429,24	-	
Баланс:	1752,9	1752,9	
5. Планировка территории м²	3135	406	

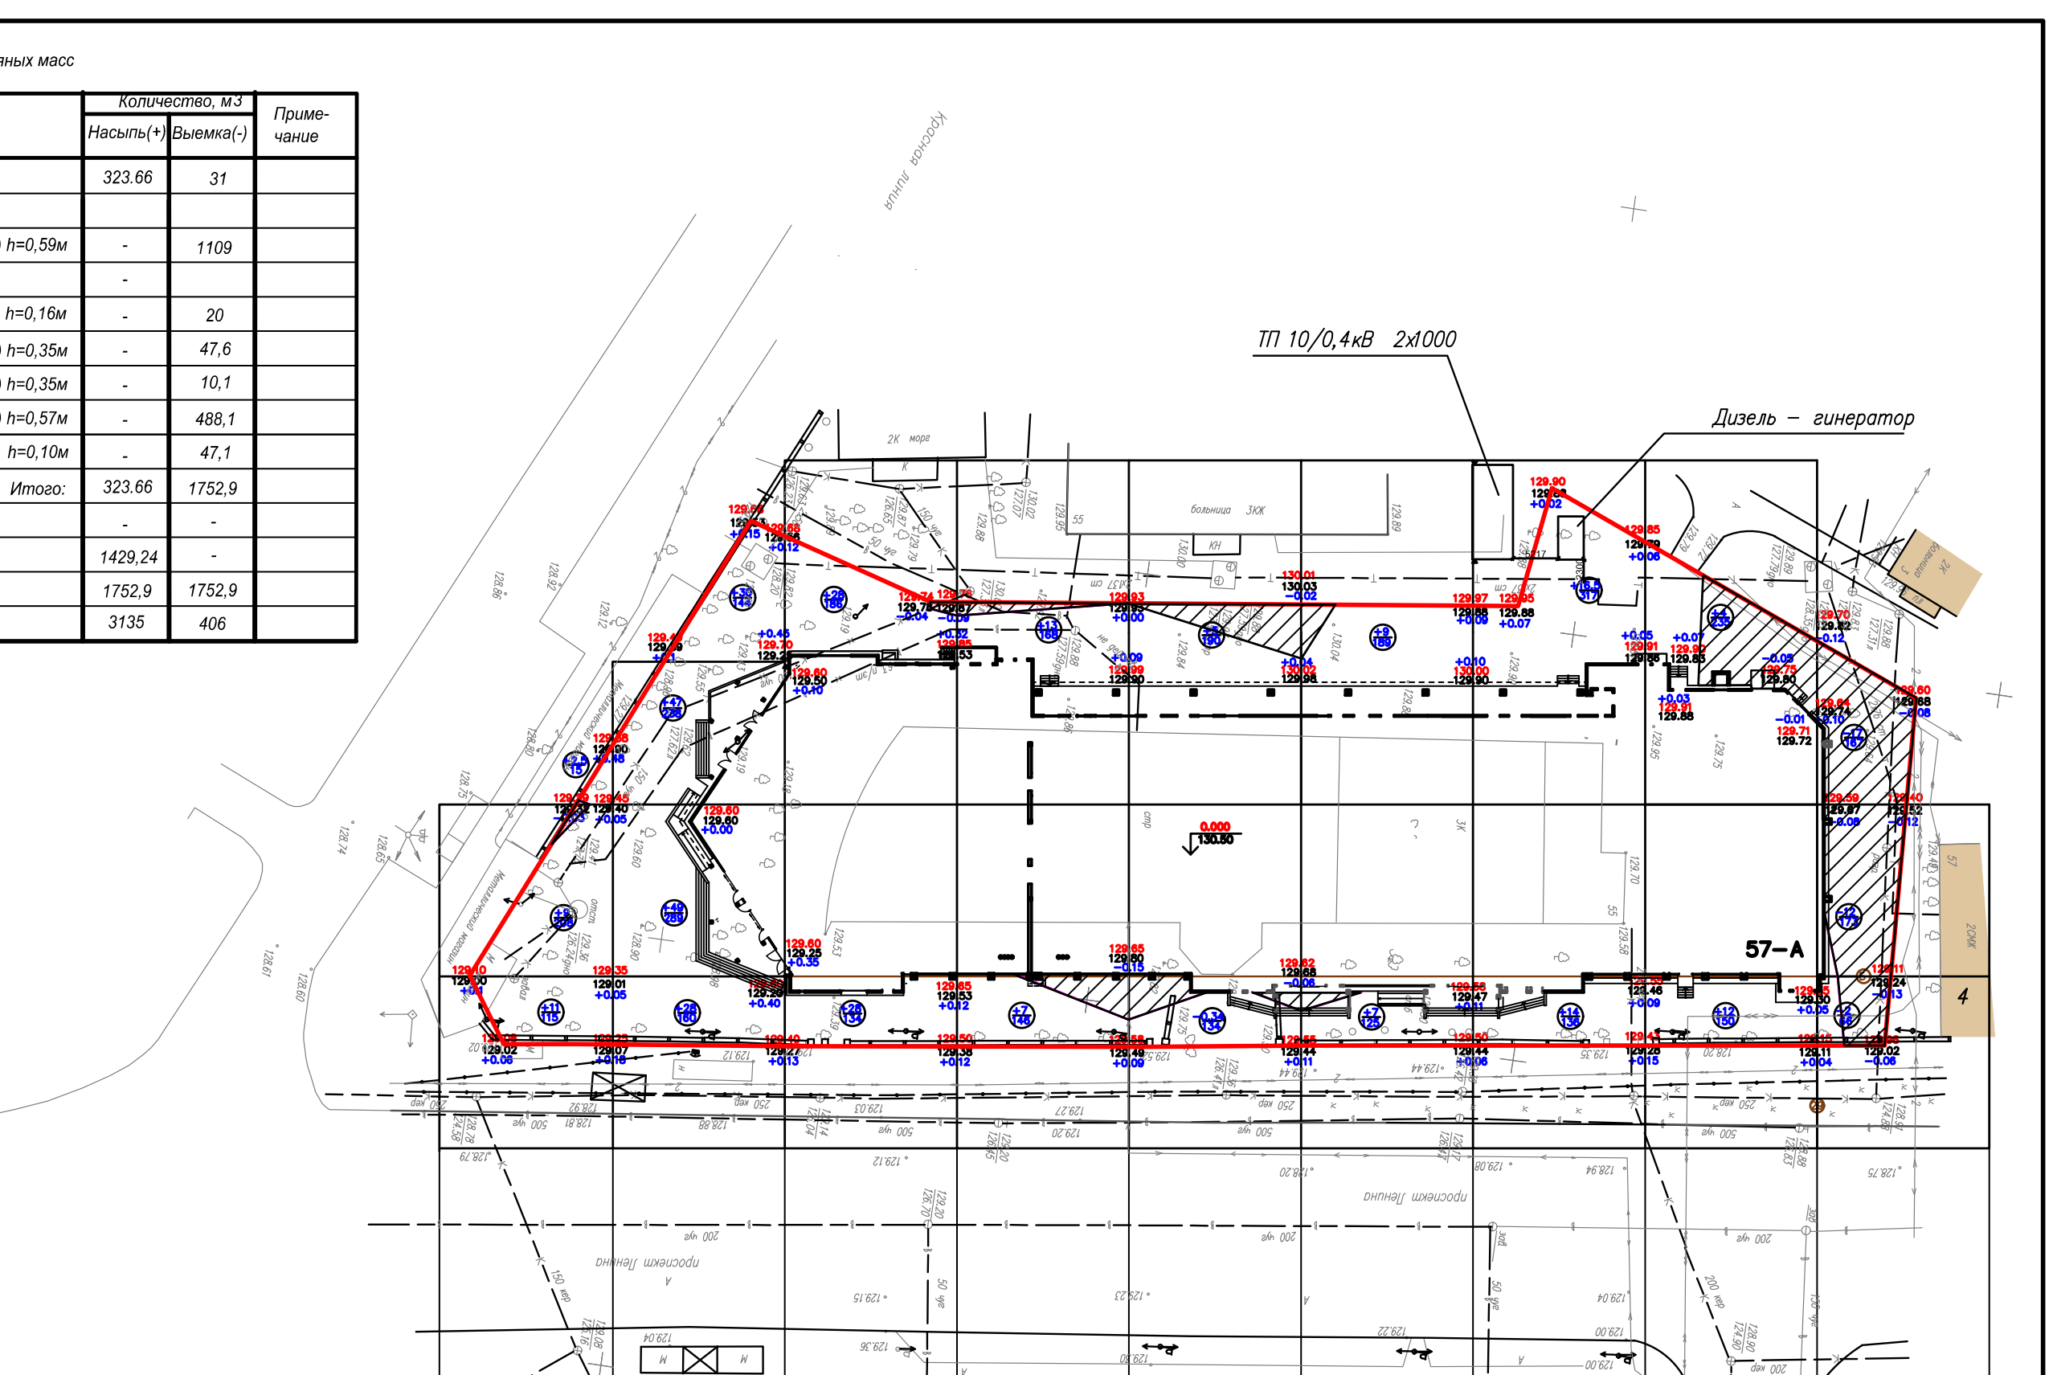
ТП 10/0,4кВ 2х1000
Дизель – гинератор
57–А
проспект Ленина

Итого м3											
	Насыпь(+)	323.66	22.5	158	56	20	4.66	16	30,5	16	-
	Выемка(-)	31	-	-	-	-	-	-	-	-	31

1. Обьемы земляных работ подсчитаны с учетом отсутствия растительного грунта.
2. Сетка квадратов на плане земляных масс разбита произвольно и привязана к осям проектируемого здания Б и 29

20/10–ПЗУ

Корректировка проекта "Торгово–общественный комплекс по пр. Ленина д.57–А в г. Иваново"

Изм. | Кол. уч | Лист | ? док | Подп. | Дата

ГИП
ГАП
Ведущ арх
Архитектор Каткова

План земельных масс

Стадия	Лист	Листов
ПД	6	8

М 1:500

Копировал Формат А2

Условные обозначения

- ▨ – Пешеходные тротуары с асфальтовым покрытием
- ▦ – Пешеходные тротуары с плиточным покрытием
- ↔ – Направление движения ТС
- – Проектируемое здание
- 🟫 – Существующие здания
- 🟥 – Граница участка
- 🟥 – Красная линия
- ▨ – Отмостка
- ☐ – Проезды
- 🟩 – Газоны
- ● – Фонтан
- ▬ – Скамья
- – Забор
- ▪ – Урна

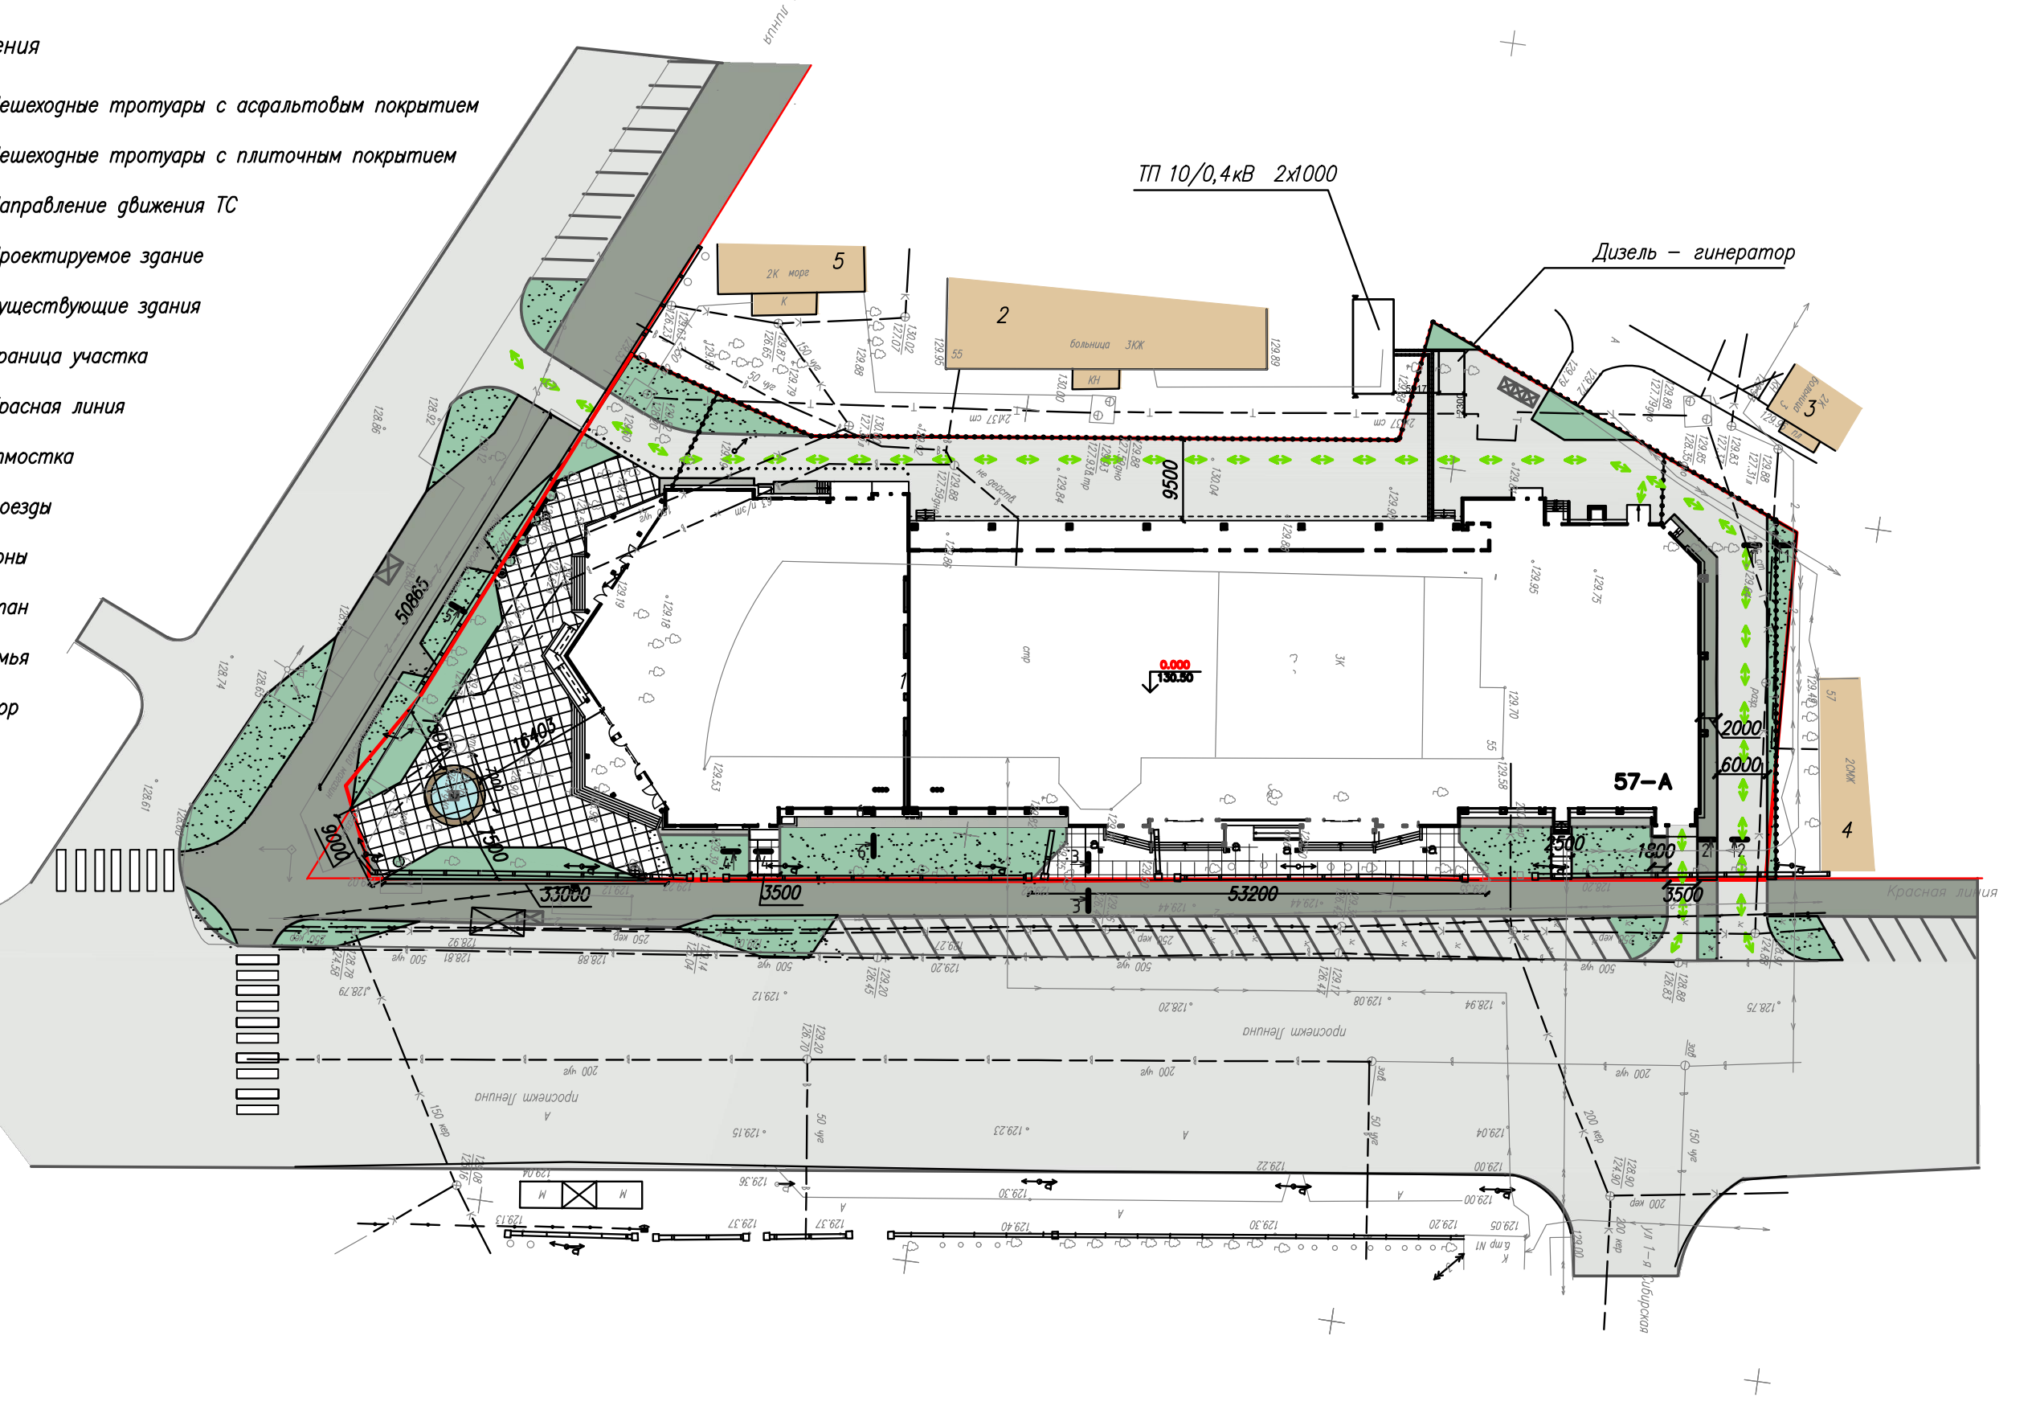
ТП 10/0,4кВ 2х1000
Дизель – гинератор
57–А
50865
33000
3500
53200
16403
Красная линия
проспект Ленина

Экспликация зданий и сооружений

Поз	Наименование	Примечание
1	Здание торгового–общественного комплекса	Проектируемое
2	Больница	Существующее
3	Больница	Существующее
4	Жилой дом	Существующее
5	Морг	Существующее

Ведомость проездов тротуаров, отмосток и площадок, ведомость обьемов работ по дорожной одежде, ведомость малых форм архитектуры и переносного оборудования см. Общие данные

20/10–ПЗУ

Корректировка проекта "Торгово–общественный комплекс по пр. Ленина д.57–А в г. Иваново "

Изм. | Кол. уч | Лист | ? док | Подп. | Дата

ГИП
ГАП
Ведущ арх
Архитектор Каткова

План благоустройства территории

Стадия	Лист	Листов
ПД	7	8

М 1:500

Копировал Формат А2

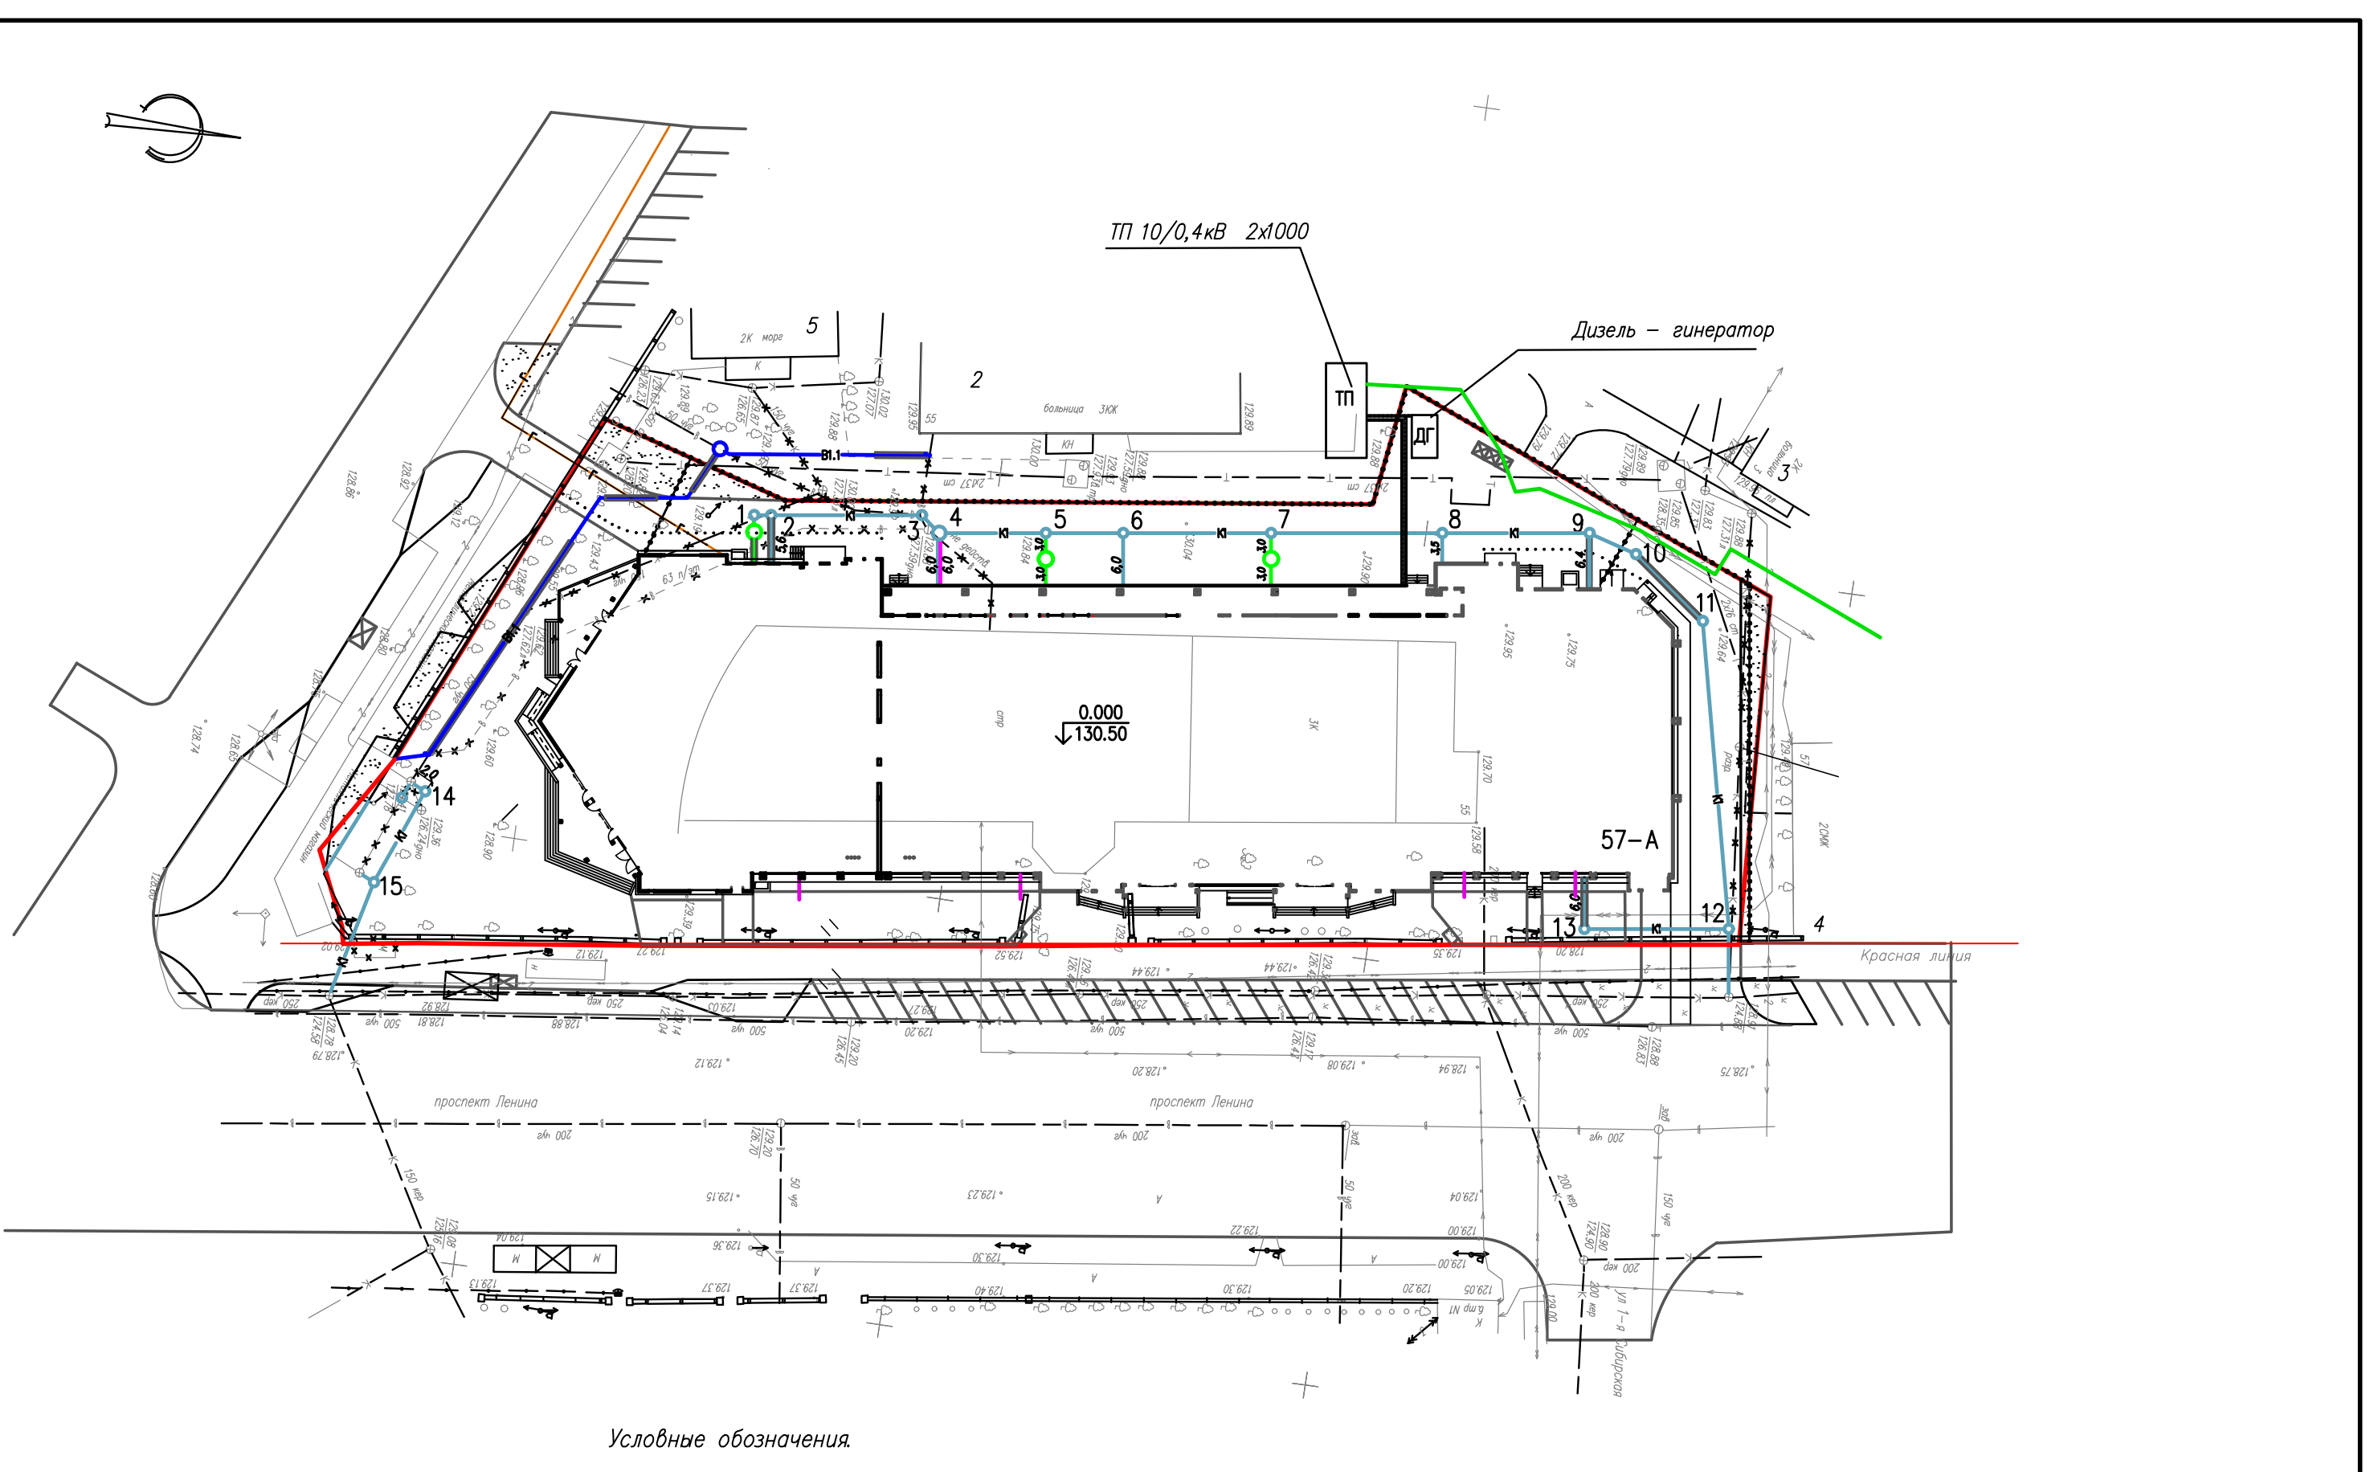
ТП 10/0,4кВ 2х1000
Дизель – гинератор
ТП
ДГ
57–А
В1.1
проспект Ленина
Красная линия

Условные обозначения.

- – сеть хозяйственно–питьевого водопровода
- – переносимая сеть
- – сеть хозяйственно–бытовой канализации
- – сеть домовой канализации
- – сеть производственной канализации
- – сеть производств. механич. загрязненой воды канализации
- – сеть газопров
- – электрическая сеть

20/10–ПЗУ

Корректировка проекта "Торгово–общественный комплекс по пр. Ленина д.57–А в г. Иваново "

Изм. | Кол. уч | Лист | ? док | Подп. | Дата

ГИП
ГАП
Ведущ арх
Архитектор Каткова

Сводный план инженерных сетей.

Стадия	Лист	Листов
ПД	8	8

М 1:500

Копировал Формат А2

Условные обозначения

- ↔ – Путь перемещения и эвакуации инвалидов
- ▨ – Пешеходные тротуары с асфальтовым покрытием
- ▦ – Пешеходные тротуары с плиточным покрытием
- – Проектируемое здание
- 🟫 – Существующие здания
- 🟥 – Граница участка
- ☐ – Проезды
- 🟥 – Красная линия
- ▨ – Отмостка
- – Забор

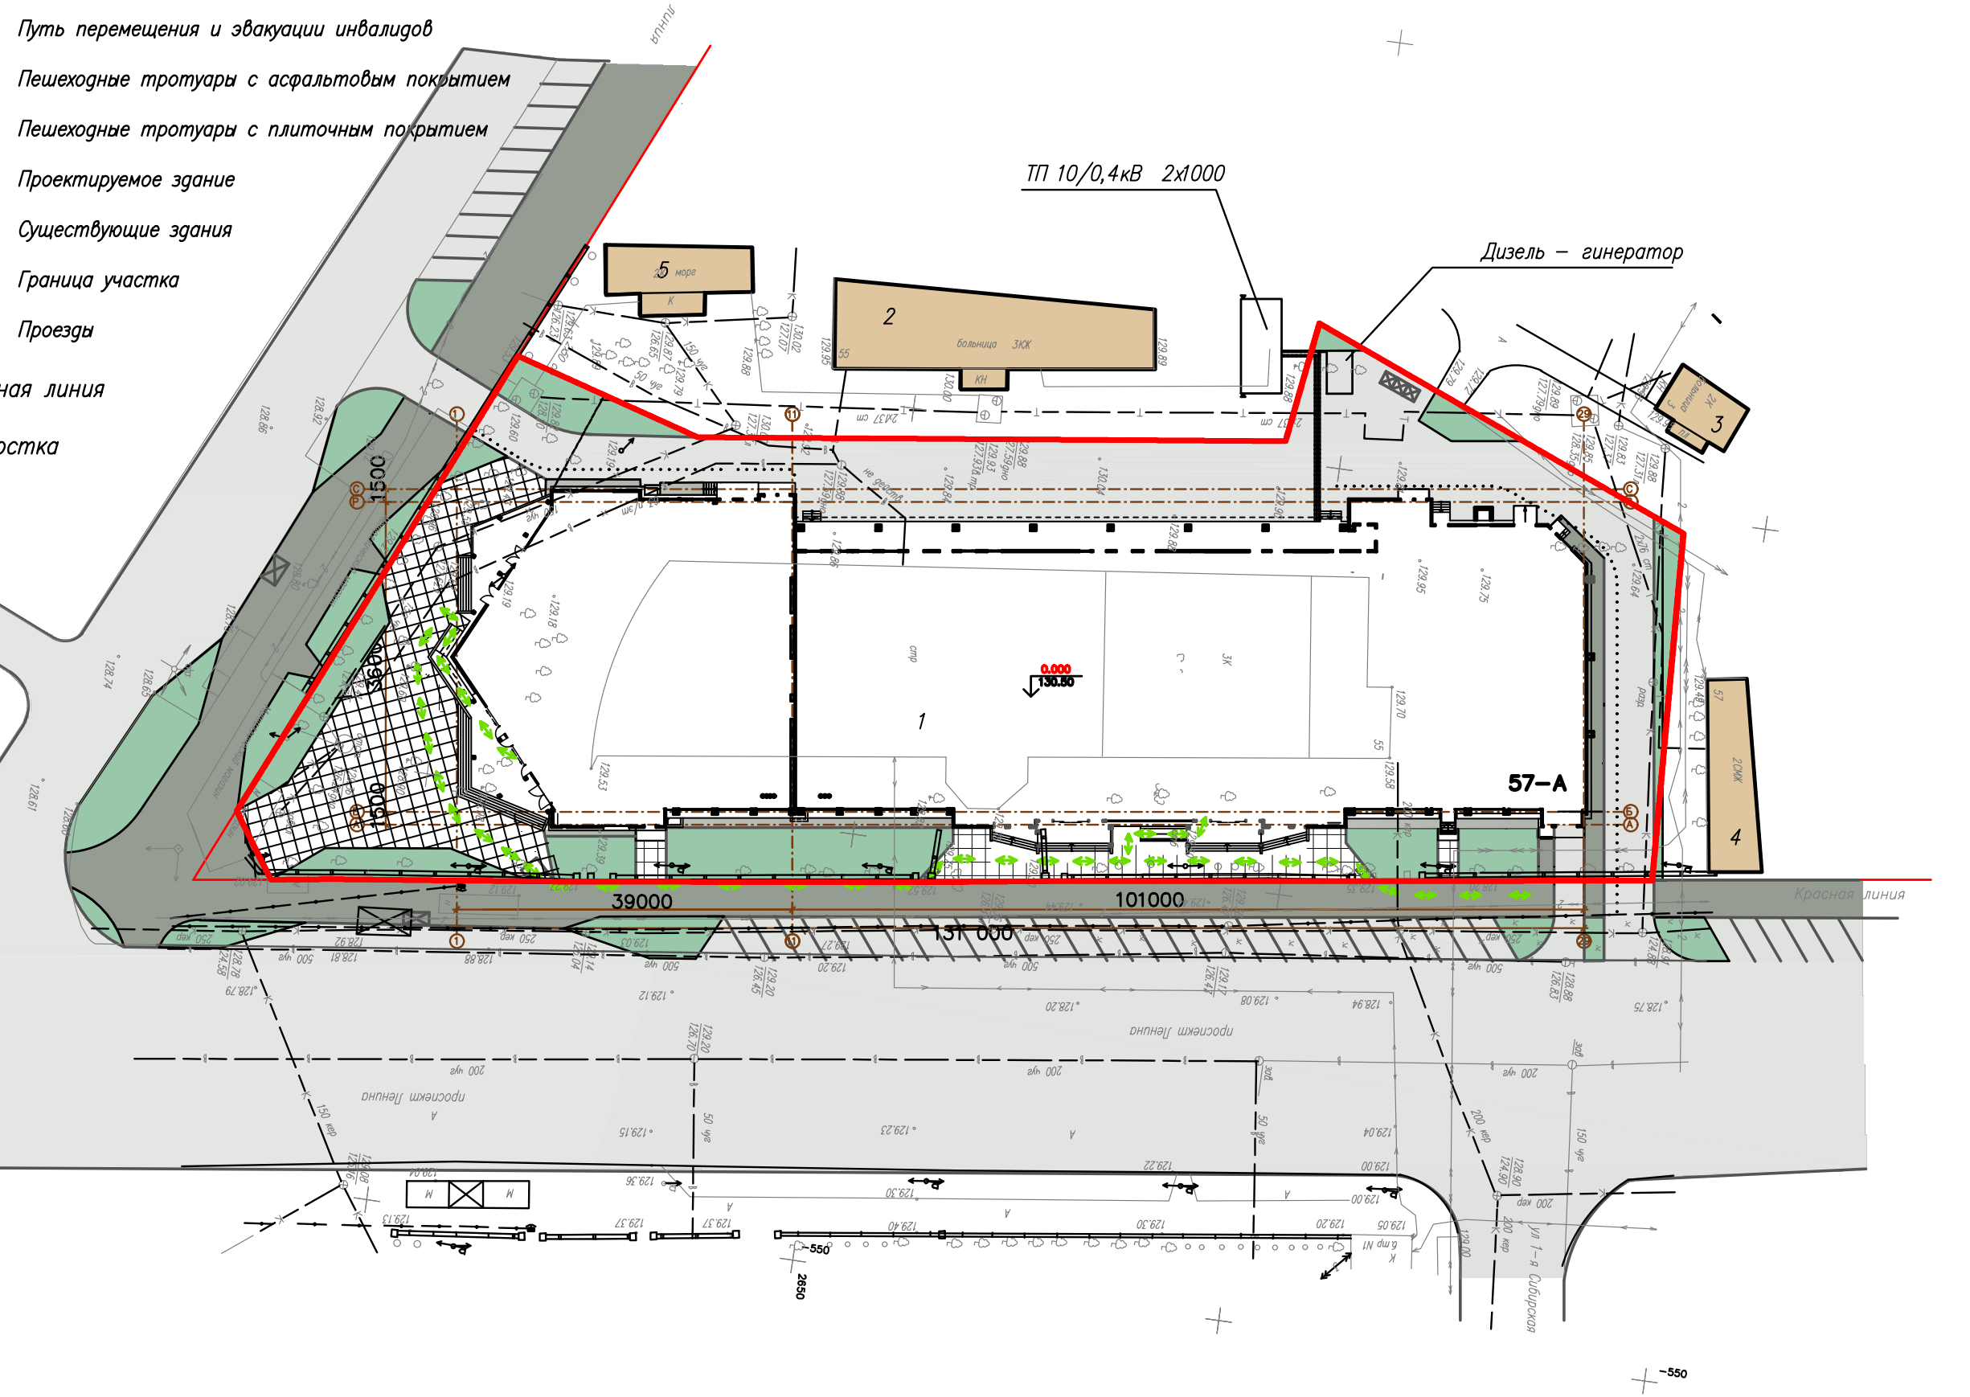
ТП 10/0,4кВ 2х1000
Дизель – гинератор
57–А
39000
101000
131 000
Красная линия

20/10–ОДИ

Корректировка проекта "Торгово–общественный комплекс по пр. Ленина д.57–А в г. Иваново "

Изм. | Кол. уч | Лист | ? док | Подп. | Дата

ГИП
ГАП
Ведущ арх
Архитектор Каткова

Схема перемещения и эвакуации инвалидов

Стадия	Лист	Листов
ПД	1	

М 1:500

Копировал Формат А2