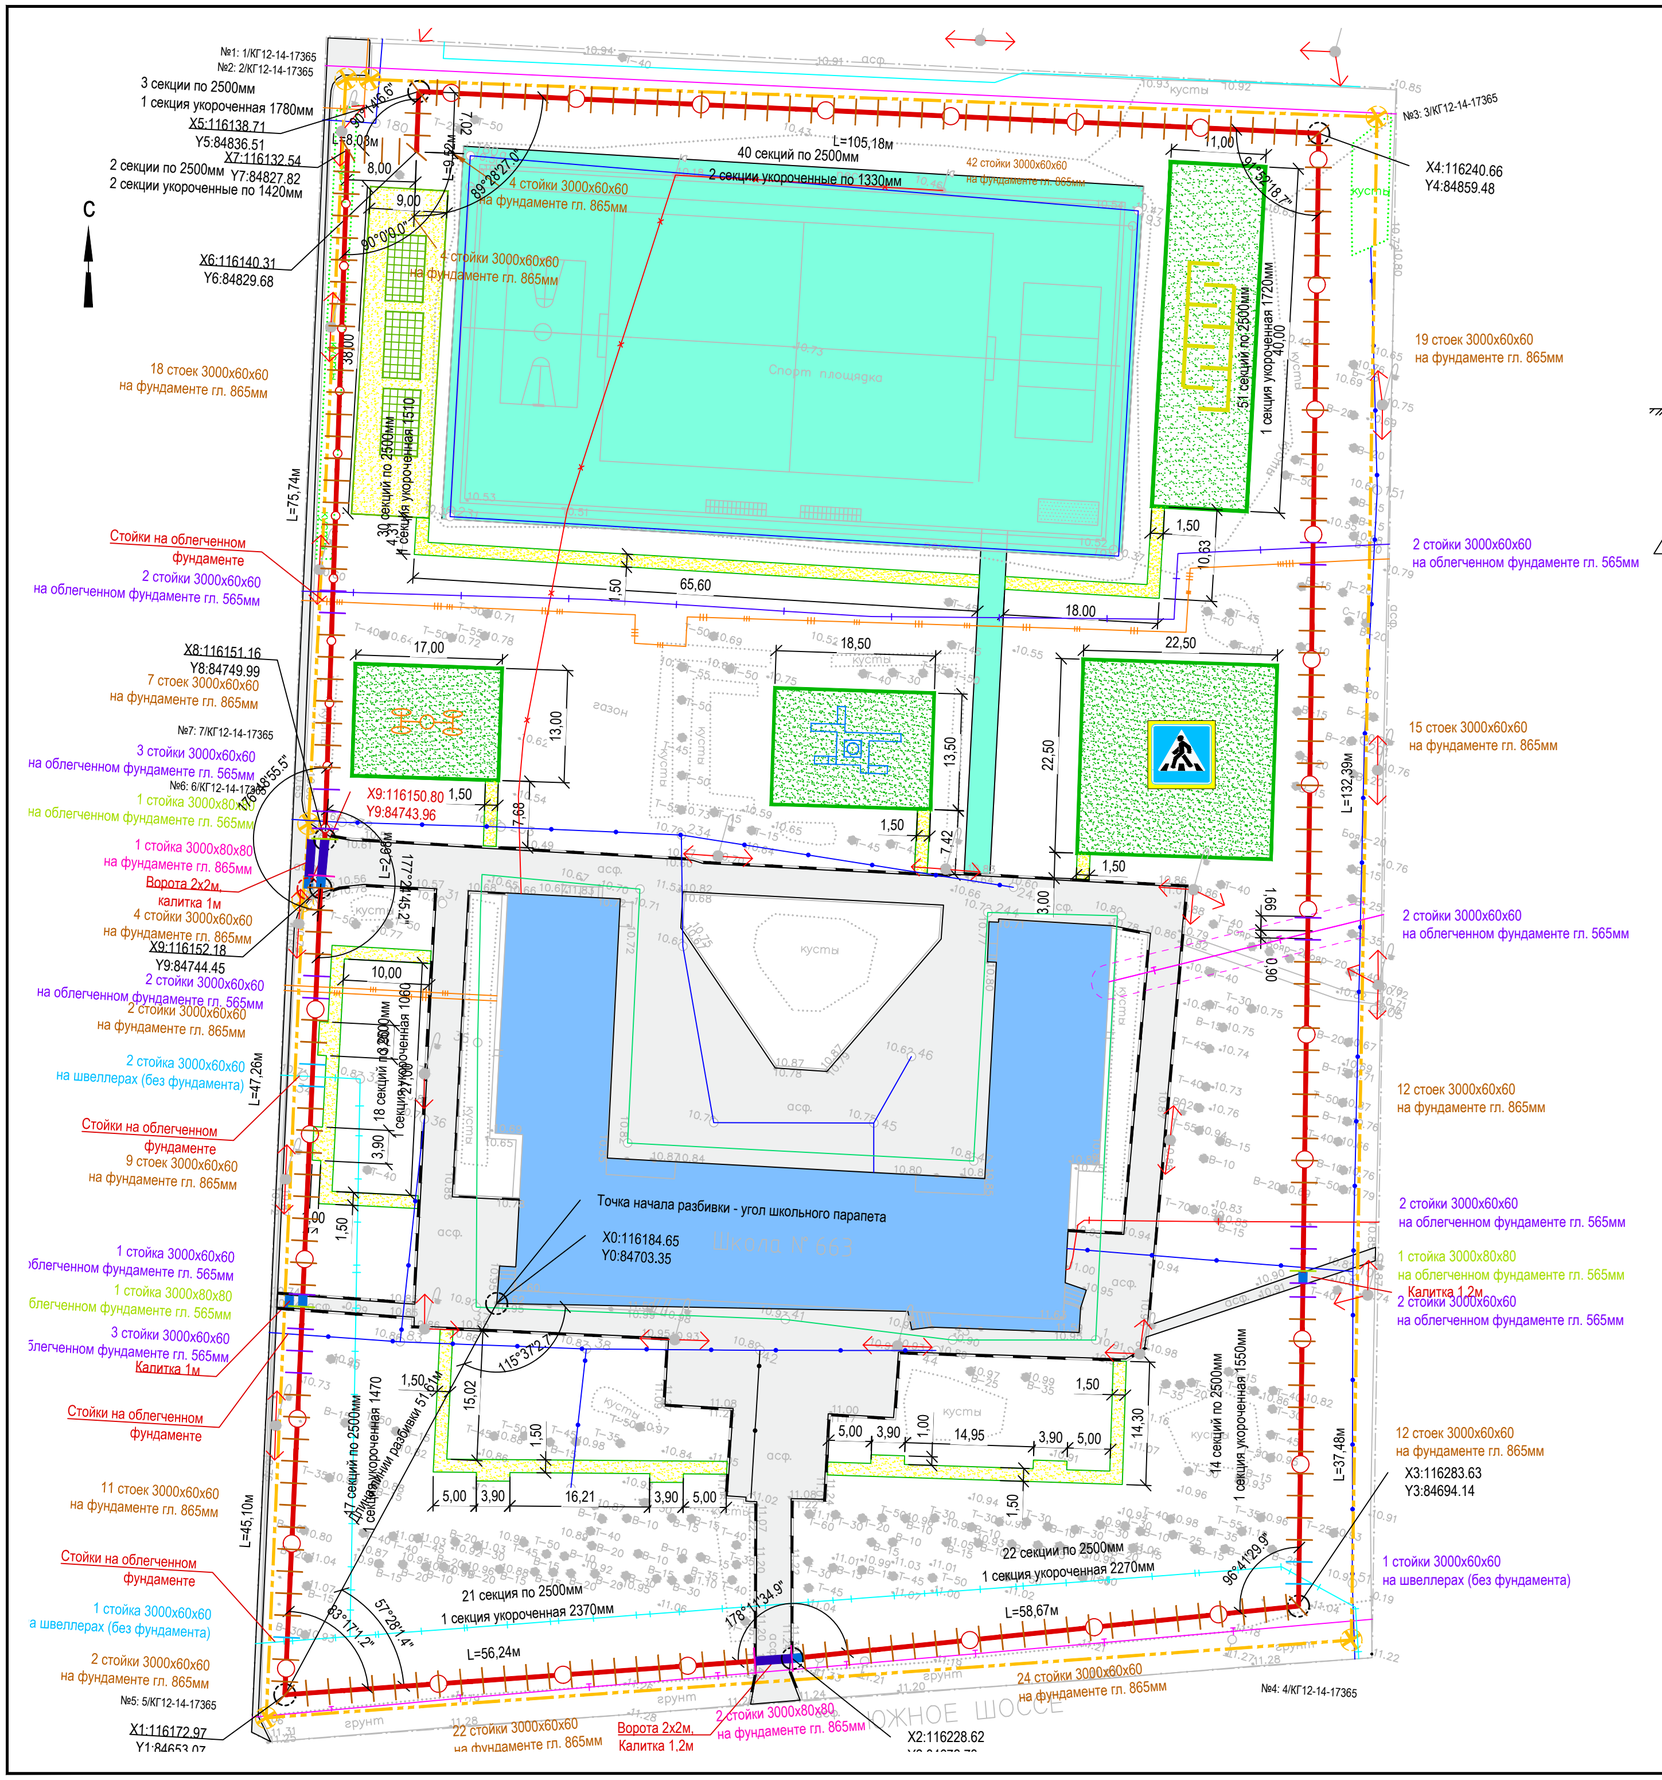

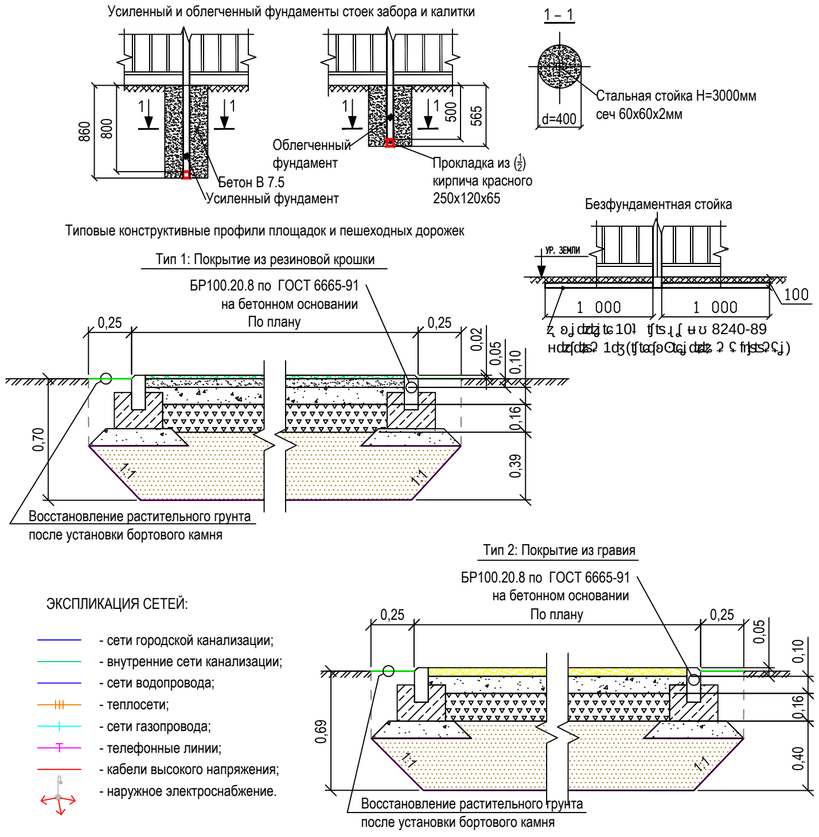

ЭКСПЛИКАЦИЯ СЕТЕЙ:

- сети городской канализации;
- внутренние сети канализации;
- сети водопровода;
- теплосети;
- сети газопровода;
- телефонные линии;
- кабели высокого напряжения;
- наружное электроснабжение.

УСЛОВНЫЕ ОБОЗНАЧЕНИЯ:

- здание школы №663;
- существующий стадион и пешеходное сообщение;
- существующее асфальтобетонное покрытие;
- существующий бордюр БР100.30.15;
- проектируемый бордюр БР10.20.8.;
- площадка 1, для активного отдыха (столы теннисные, скамейки С19/1м), лист 4 данного комплекта;
- площадка 2, для малоподвижных групп (тренажеры, скамейки С-19/1м), лист 5 данного комплекта;
- площадка 3, для младших групп (детский городок, скамейки С-27/1м), лист 6 данного комплекта;
- площадка 4, для обучения ПДД (перекрестки, разметка, знаки), лист 7 данного комплекта;
- площадка 5, для силовых упражнений (полоса препятствий), лист 8 данного комплекта;
- пешеходные дорожки и площадки, покрытие из гравия;
- пешеходные дорожки и площадки, покрытие из резиновой крошки;
- граница кадастрового участка;
- проектное ограждение;
- проектные ворота двухстворчатые распашные;
- проектная калитка;
- кадастровая точка существующего участка (с указанием кадастворого номера);
- точка изменения хода проектной линии ограждения (с указанием номера и координат).

						01/07-2013-АР.РПС		
Изм.	Кол. уч.	Лист	№ док.	Подп.	Дата	ГБСКОУ школа №663 г. Санкт-Петербург,Витебский пр., д. 49, корп. 2, лит. А		
ГИП		Литвиненко			07.13	Устройство ограждения и благоустройство территории	Стадия	Лист	Листов
Проверил					07.13		АР	2	
Разработал		Литвиненко			07.13				
						Разбивочный план, инженерные сети М1:500			

Формат А2