Генеральный план
М 1:500

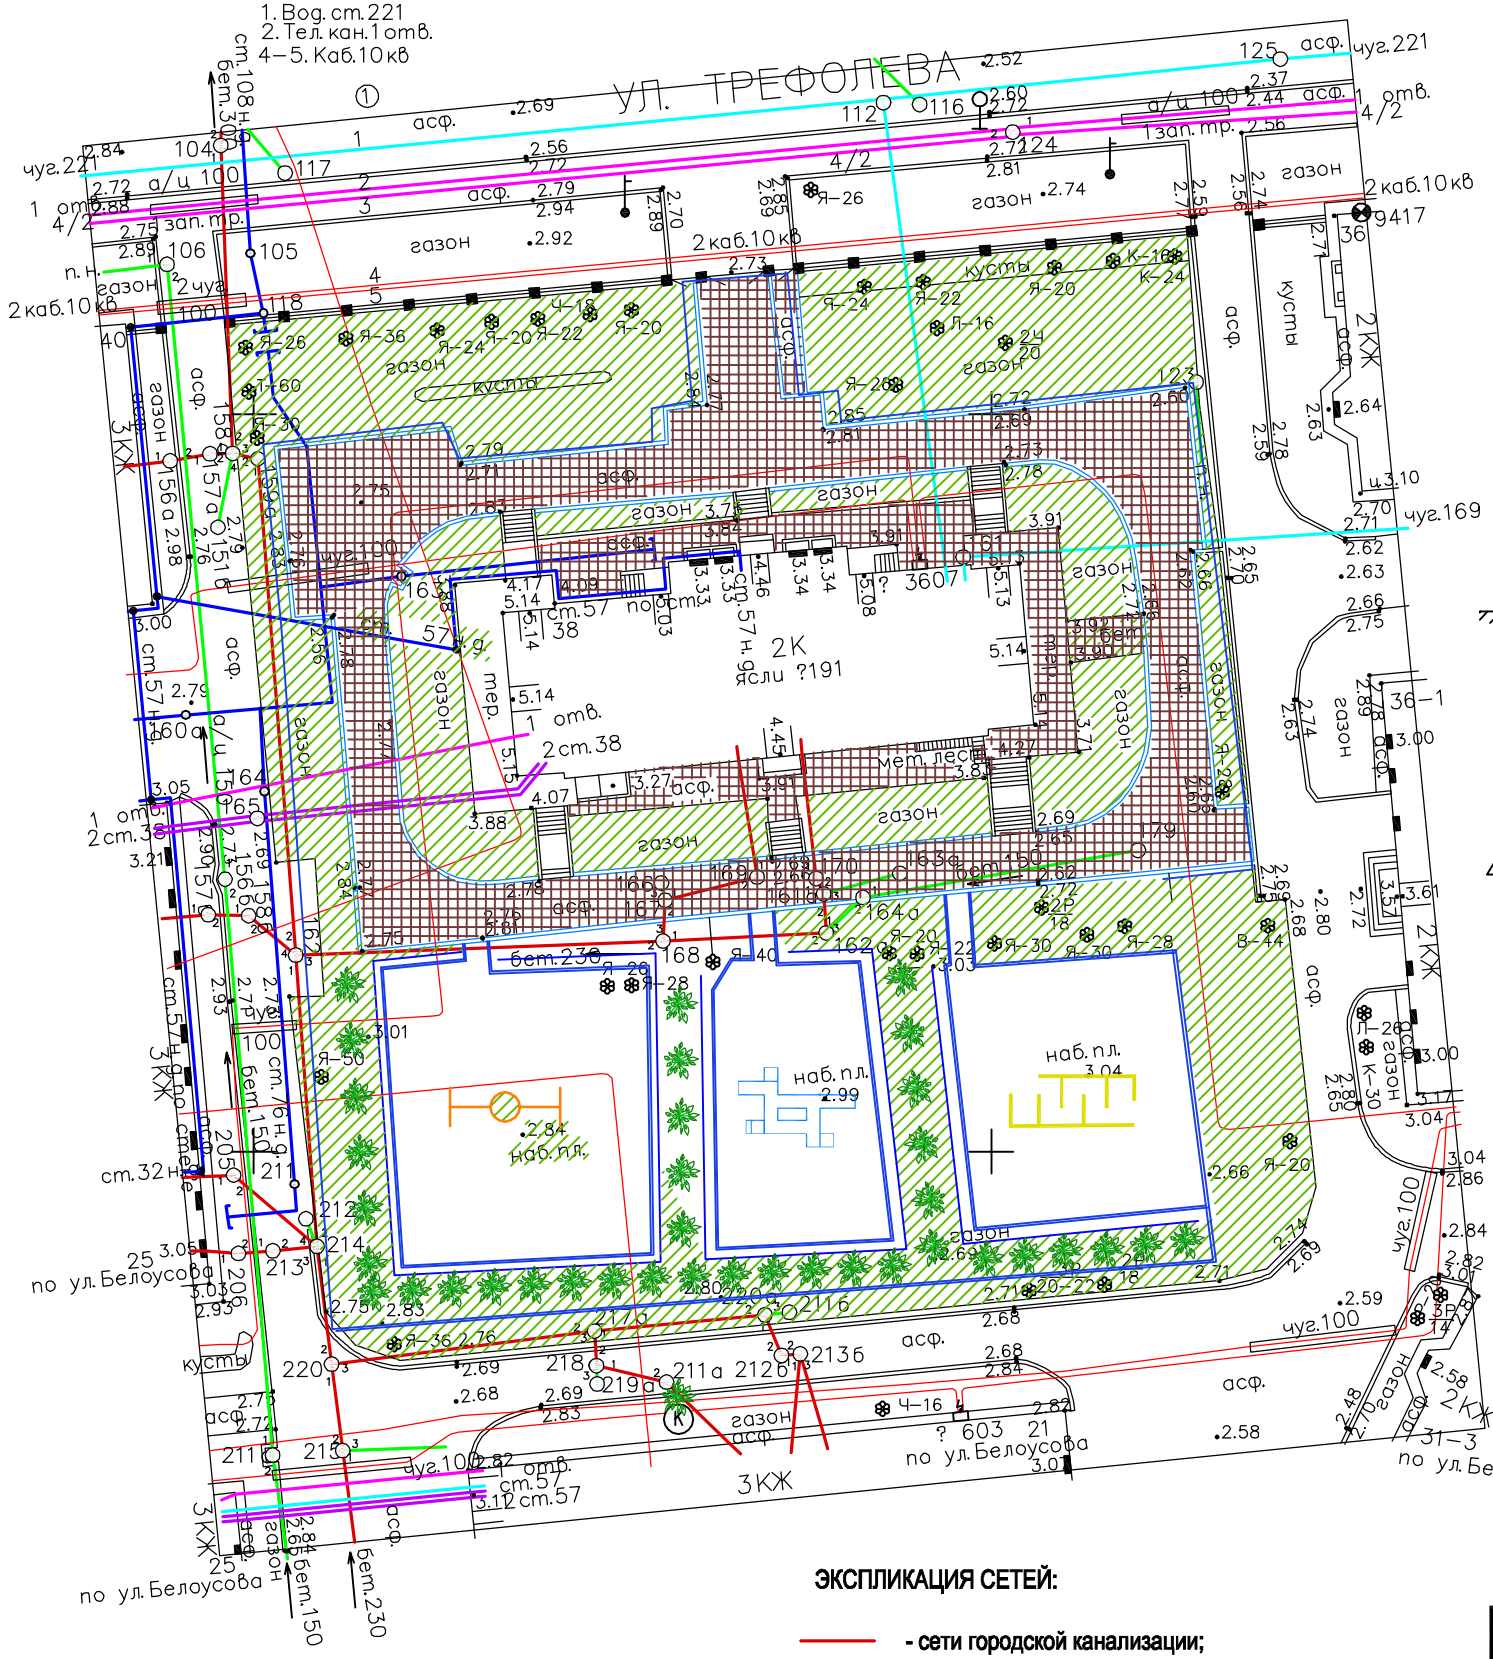

Секция газонного ограждения

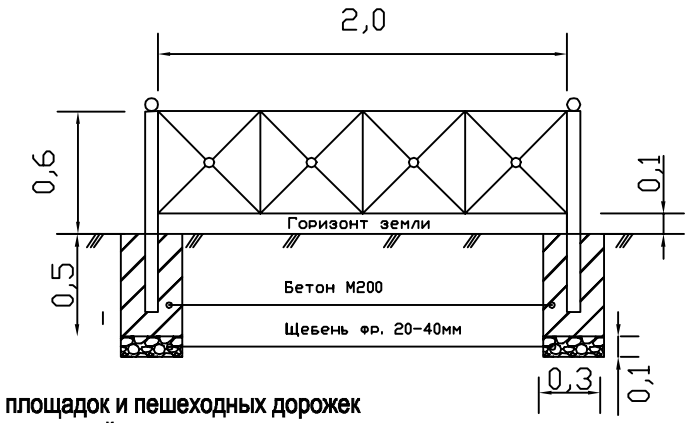

Типовые конструктивные профили площадок и пешеходных дорожек

Тип 1: Покрытие из резиновой крошки

БР100.20.8 по ГОСТ 6665-91
на бетонном основании
По плану

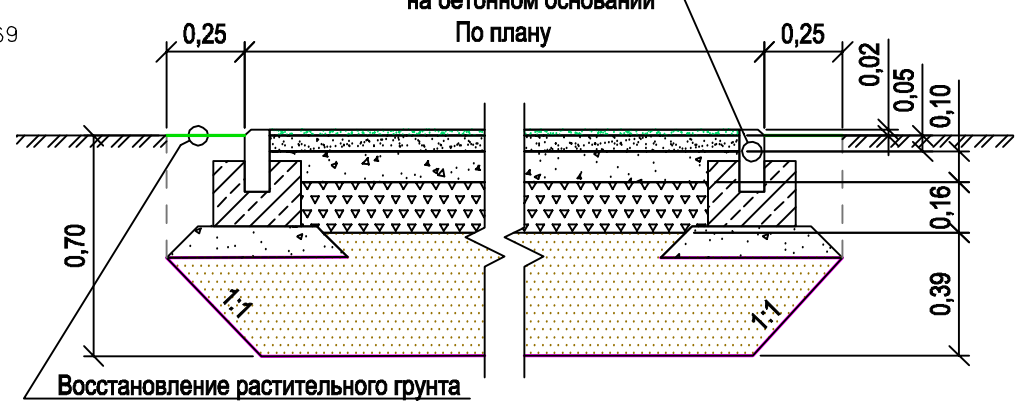

Восстановление растительного грунта
после установки бортового камня

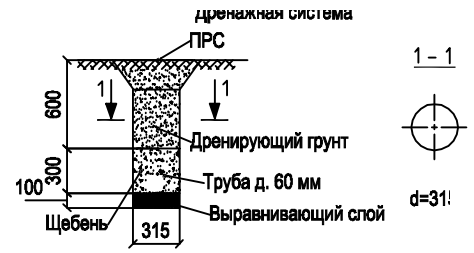

- газон;
- проектируемое асфальтобетонное покрытие;
- проектируемый (новый) бортовой камень БР100.30.15 ;
- проектируемый (новый) бортовой камень БР100.20.8 ;
- понижение проектируемого (нового) бортового каменя БР100.30.15 ;
- ограждение;
- площадка 1, для младшей группы (расстановка оборудования в приложении), покрытие площадки из резиновой стружки.
- площадка 2, для средней группы (расстановка оборудования в приложении), покрытие площадки из резиновой стружки.
- площадка 3, для старшей группы (расстановка оборудования в приложении); покрытие площадки из резиновой стружки.

ЭКСПЛИКАЦИЯ СЕТЕЙ:

- сети городской канализации;
- внутренние сети канализации;
- сети водопровода;
- теплосети;
- сети газопровода;
- телефонные линии;
- кабели высокого напряжения;
- наружное электроснабжение.

						03/10-2013-ГП
Изм.	Кол. уч.	Лист	№ док.	Подп.	Дата	
ГИП					10.13	Благоустройство территории
Проерил					10.13	
Разработал					10.13	
						Генеральный план М1:500

Стадия	Лист	Листов
П		

Формат А3