


- УСЛОВНЫЕ ОБОЗНАЧЕНИЯ:**
- покрытие по типу 1;
 - бетонный камень БР-100.20.8;
 - стойка под знаки металликера;
 - знаки дорожные;
 - разметка белой краской.

- ПРИМЕЧАНИЯ:**
1. Конструкцию покрытия см. чертёж "Типовые конструктивные профили".
 2. Бортовой камень укладывается в одном уровне с покрытием и не должен возвышаться над ним более, чем на 2см.
 3. Ширина линии разметки 0,10м.
 4. Ширина столбчатых и линии пешеходного перехода 0,25м.
 5. Угол покрытия 10%. Направление уклона в сторону уголка земли.
 6. Описание и фотографии см. "Приложение" данного тома.

01/07-2013-АР.П4			
ГБОУ школа №63			
г. Санкт-Петербург, Витебский пр.,			
д. 49, корп. 2, лит. А			
Изм.	Кол. Уч.	Лист	Подп.
		07.13	Дата
Проект	Литвиненко	07.13	Лист
Разработал	Литвиненко	07.13	Листов
Устройство ограждения		Сталля	7
и благоустройство территории		АР	
План площадки 4 (для обустройства ПДД)			
М1:200			

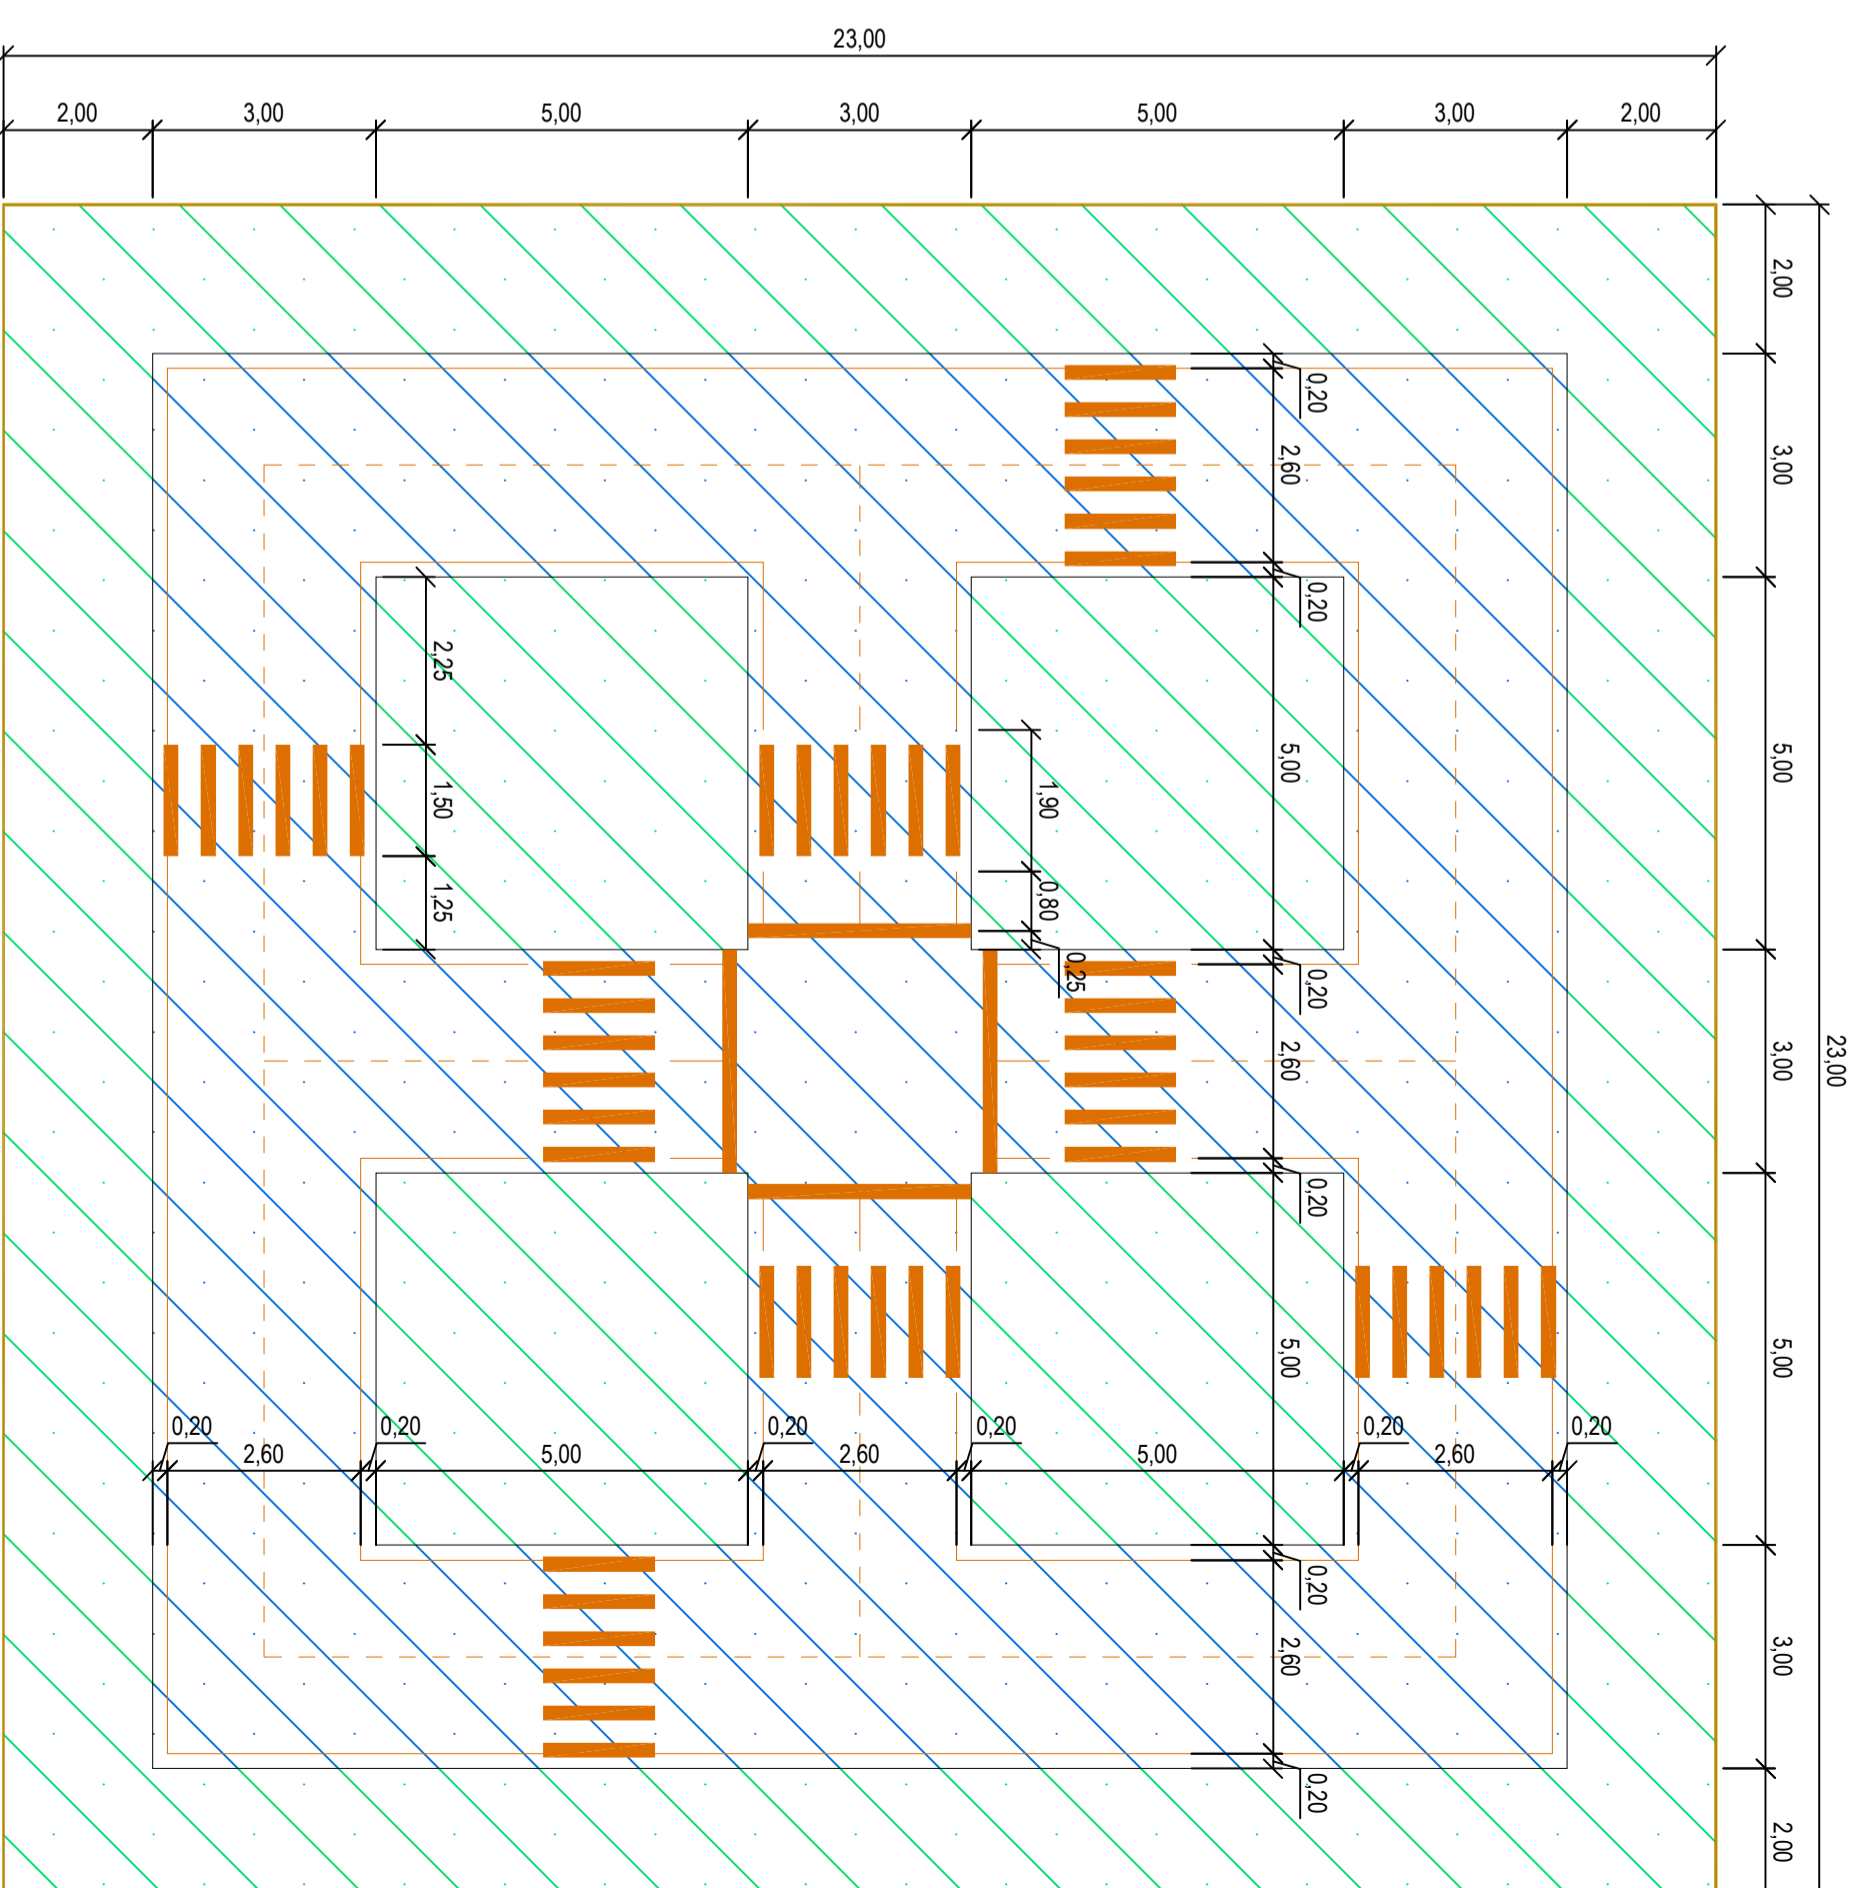

Спецификация и объемы работ

№	Наименование	Ед. Изм.	Кол-во
1	Покрытие из резиновой крошки гилмент зеленого , толщиной 0,02м	М2	268,0
2	Покрытие из резиновой крошки гилмент синий , толщиной 0,02м	М2	261,0
3	Полиуретановый праймер (грунтовка)	М2	529,0
4	Гранитный отсев фр. 5-10мм, толщиной 0,05м	М2	529,0
5	Щебень гранитный фр. 20-40мм по ГОСТ 8267-93, толщиной 0,10м	М2	529,0
6	Щебень гранитный фр. 40-70мм по ГОСТ 8267-93, толщиной 0,16м	М2	529,0
7	Песок ср. крупности по ГОСТ 8736-93 с Кар-3м/суг., толщиной 0,40м	М3	220,9
8	Геотекстиль (дюрнит) ширина рулона 3,5м (нахлест 10%)	М.л.	679,1
9	Бетонный камень БР-100.20.8 по гост 6665-91 на бетонном основании	М.л.	92
10	Щебеночная подушка из щебня фр. 20-40мм по ГОСТ 8267-93 под бортовой камень , толщиной 0,10м	М3	3,7
11	Устройство выемки глубиной 0,73м	М3	403,2
12	Восстановление растительного грунта после установки бортового камня , толщиной 0,20м	М2	23,3
13	Стойка под знаки дорожная металликера	шт	32
14	Фундамент под знаки бетонный	шт	32
15	Знак 5.19.1 по ГОСТ 52290-3004	шт	16
16	Знак 5.19.2 по ГОСТ 52290-3004	шт	16
17	Знак 2.1 по ГОСТ 52290-3004	шт	8
18	Знак 2.4 по ГОСТ 52290-3004	шт	8
19	Знак 4.1.3 по ГОСТ 52290-3004	шт	1
20	Знак 4.1.2 по ГОСТ 52290-3004	шт	1
21	Знак 3.18.2 по ГОСТ 52290-3004	шт	1
22	Знак 8.13 по ГОСТ 52290-3004	шт	4
23	Краска белая	М2	39,5

Изм.	Кол. Уч.	Лист	№ док.	Подп.	Дата
01/07-2013-АР.П4					
Лист					
7.1					