


# Принципиальная схема теплоснабжения

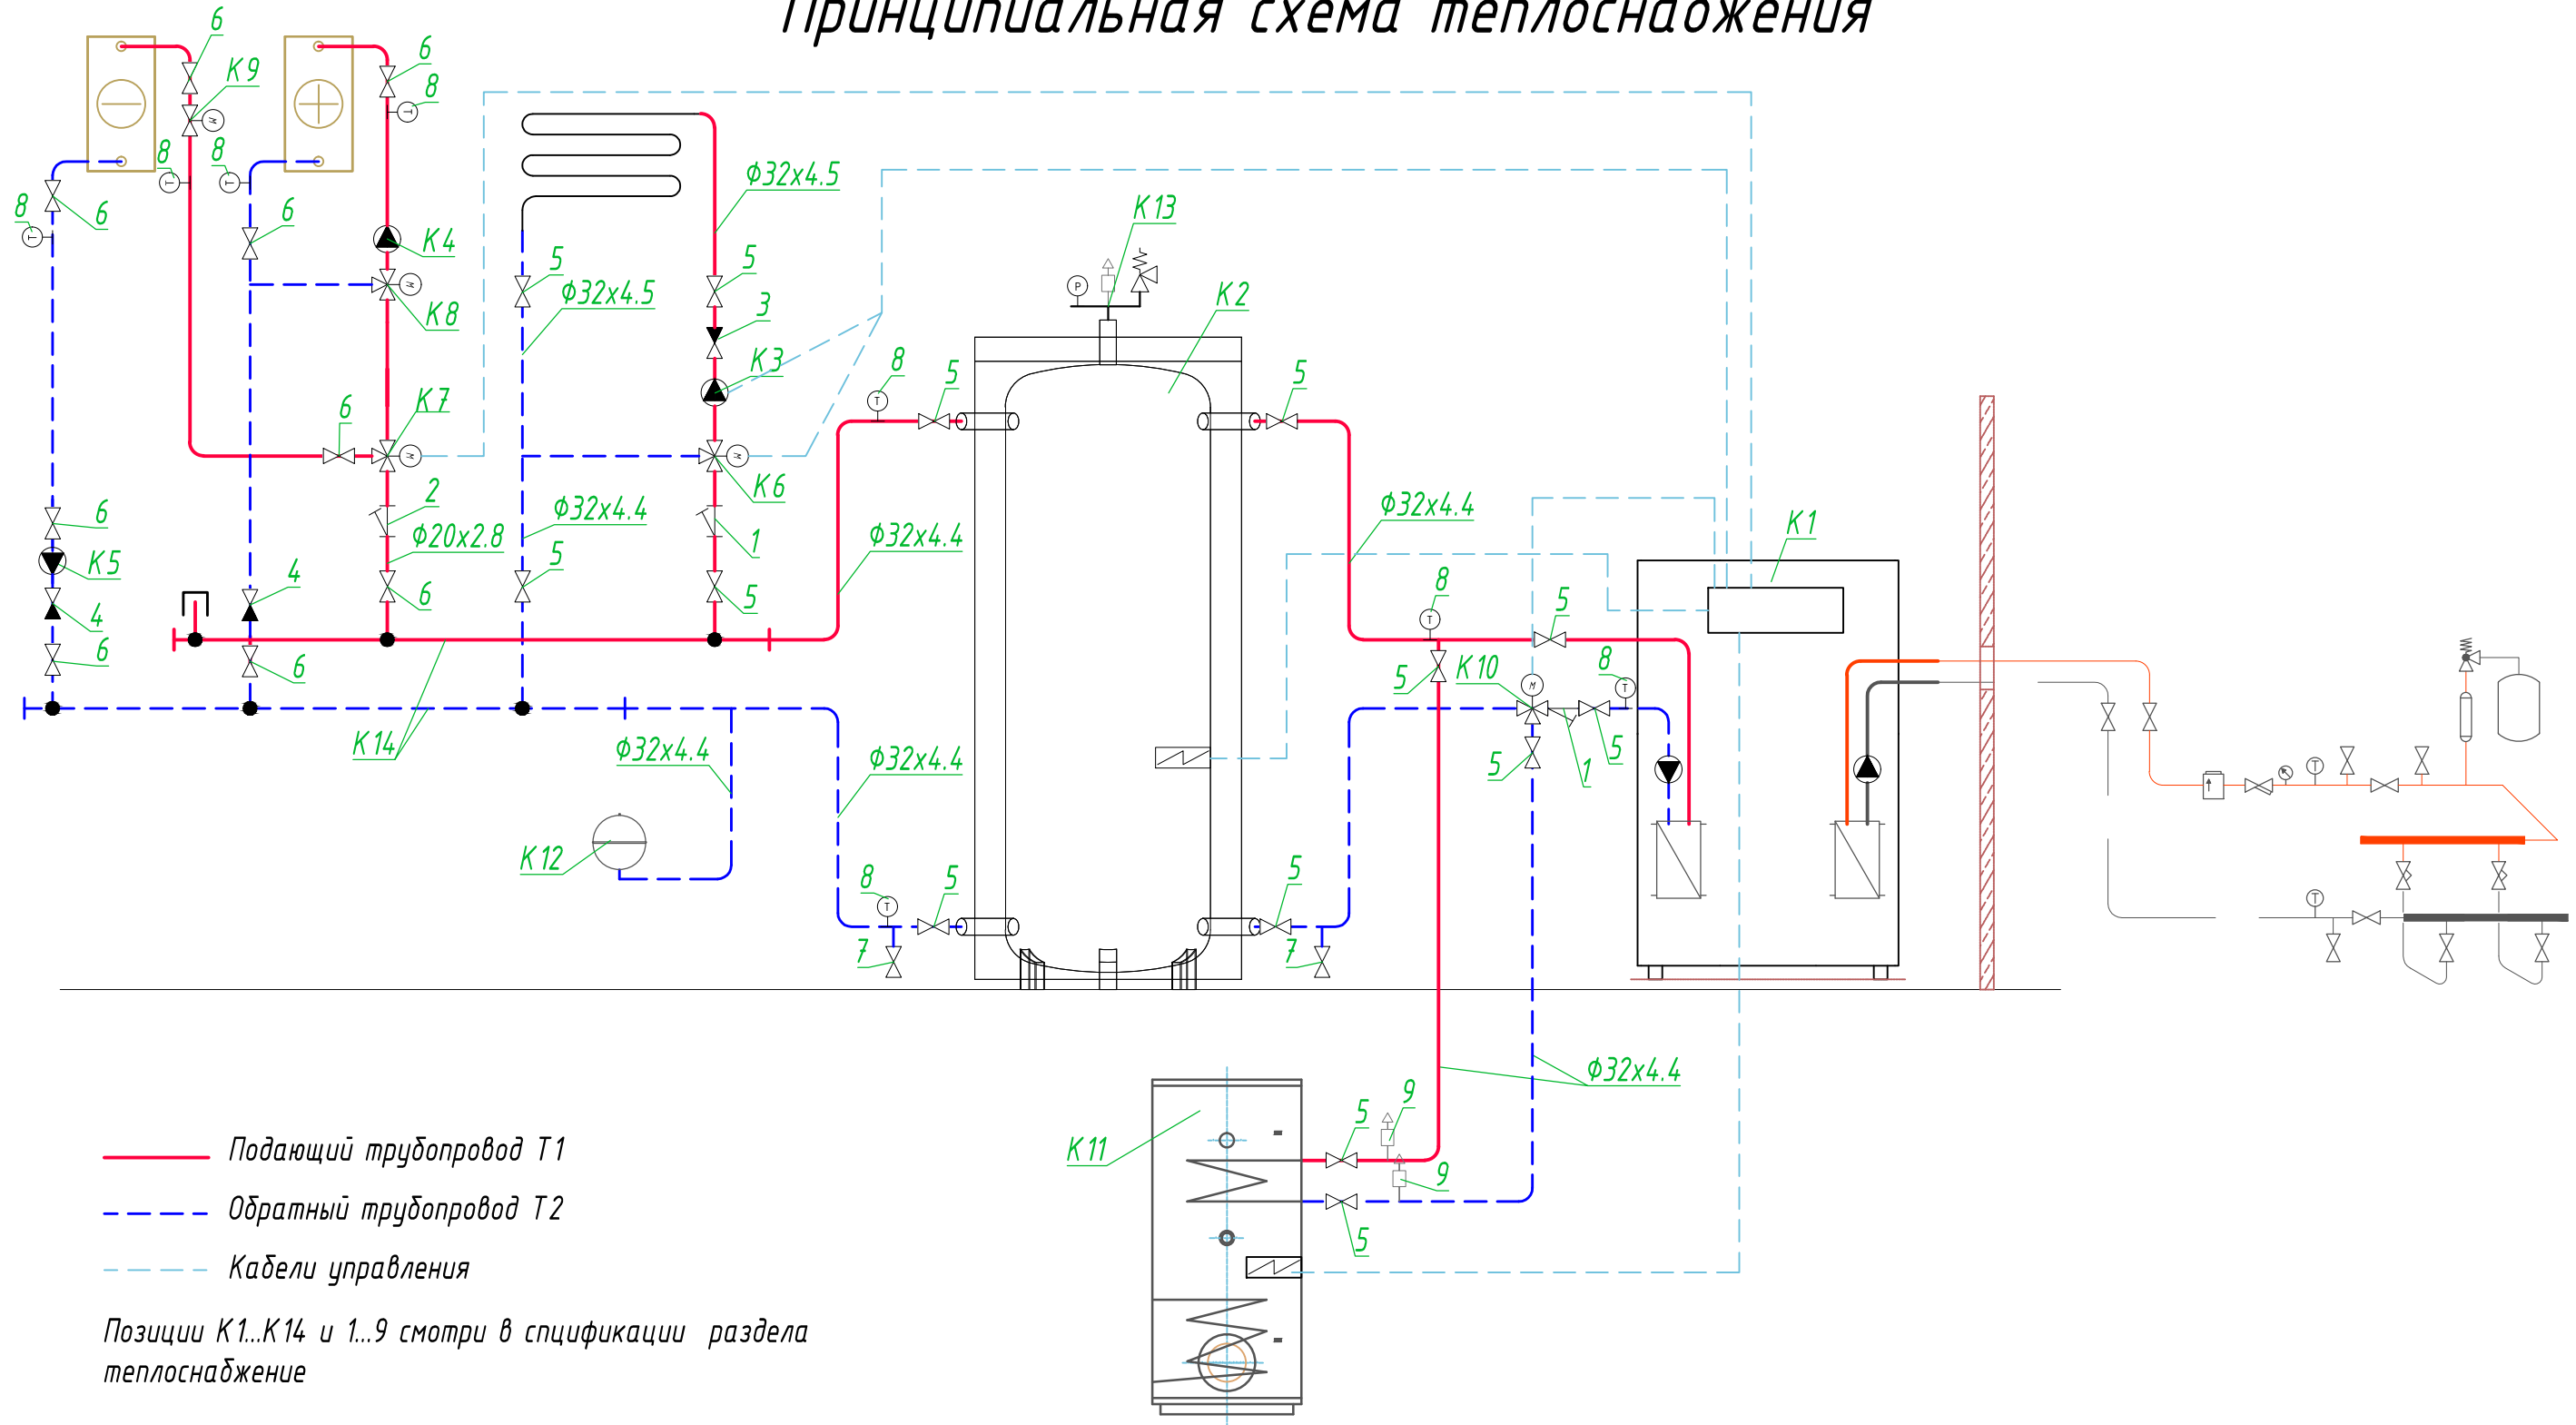

Согласовано:


Зам. инв. №	
Подпись и дата	
Инв. № орг.	

						<b>1-0В</b>			
						Строительство частного дома			
Изм.	Колич.	Лист	№ док.	Подп.	Дата	Коттедж	Стадия	Лист	Листов
ГИП							РП	6	
Гл. спец.									
Разработал		Мирошниченко							
Проверил		Огородников							
Н. контр.						Принципиальная схема теплоснабжения			