
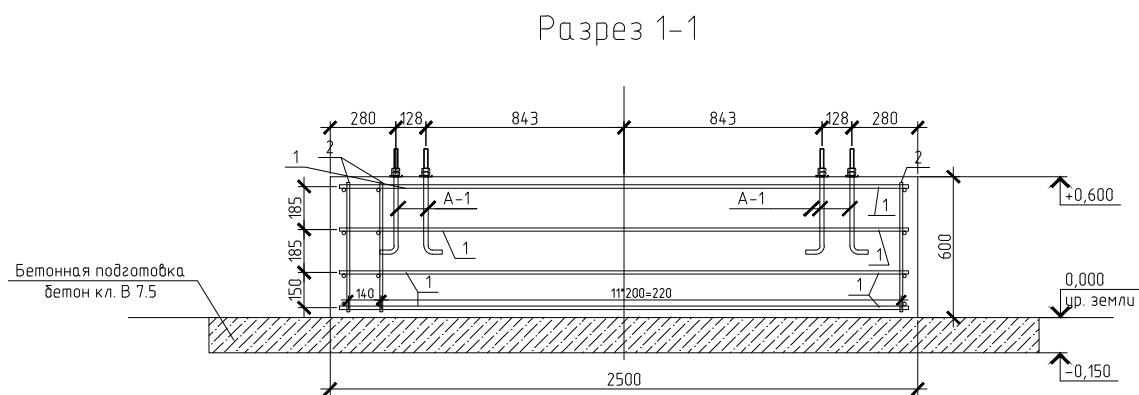
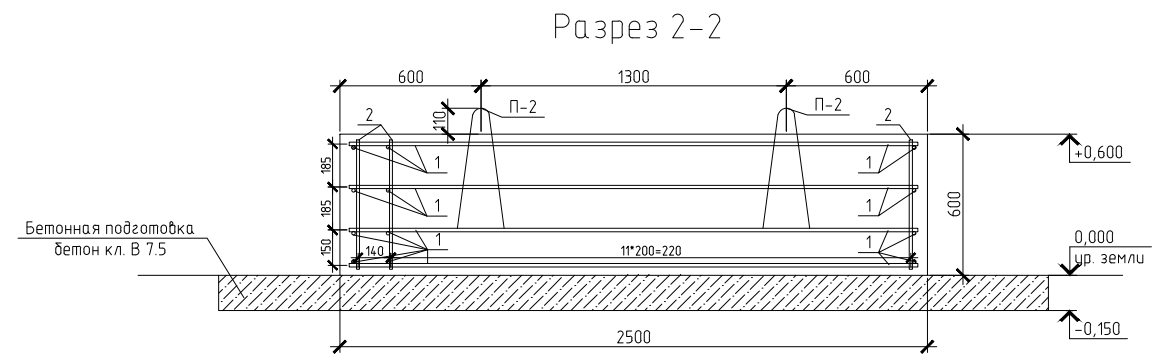
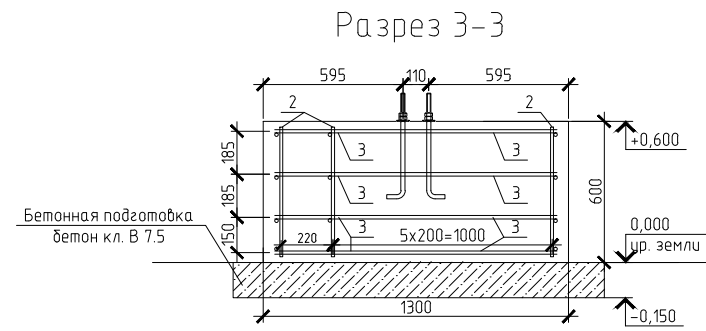


Согласовано

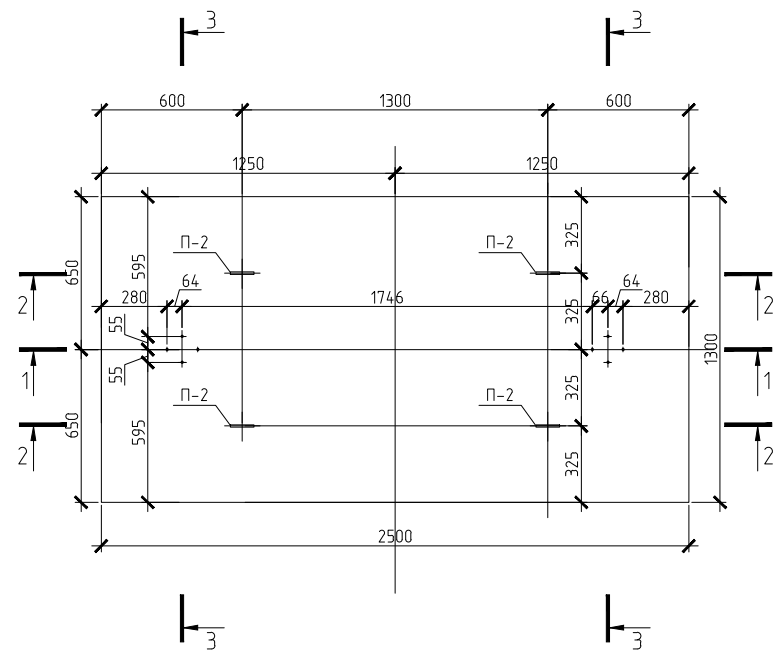

1. Защитный слой арматуры 40 мм
2. Рассматривать совместно с листами альбома КМ
3. Для заказа материалов рекомендуется увеличить спецификацию на 5-7%

Спецификация элементов

Поз.	Обозначение	Наименование	Кол.	Масса, ед., кг	Примечание
		Фундамент Ф-1	1		
1		Ø14 А400С, ГОСТ 5781-82* l=2420	24	2.9	
2		Ø12 А400С, ГОСТ 5781-82* l=п.м.	84	0.89	
3		Ø14 А400С, ГОСТ 5781-82* l=1220	48	1.46	
А-1	ГОСТ 24379.1-2012	Болт 1М12x150	8	1.31	
П-2	Серия 1.050.9-4.93.2-68	Монтажная петля	4	1	
		Материалы			
4		Бетон кл. В20		1.95м3	

01-КЖ						
Изм.	Кол. уч.	Лист	№ док.	Подп.	Дата	
Фундамент Ф-1				Стадия	Лист	Листов
					1	
Рекламная конструкция РК						

Взам. инв. №

Подп. и дата

Инв. № подл.