


Projektentscheidungen. Konzeptionelle anzeigen




Als Beispiel in Bereich 5 wir als diesen Fall in der Gebäudeerweiterung und explane unsere Projektentscheidung
 Visualizing Urban Parking Supply Ratios
 Congress for the New Urbanism 22 nd Annual Meeting
 Buffalo, New York
 June 4-7, 2014

In einigen Fällen der Regelzone weniger Zahl der Platz für Parkplätze Planung. Es ist Anzeichen dafür, dass für die jeweilige Anzahl von Anforderungen für das Abstellen Wir benötigten Anzahl von Parkplätzen nicht geben konnte.

Beziehung zwischen Gebäuderaum und Stellplatz auf der Basis analysieren Park Lieferungen in vier kompakten städtischen Gebieten, um Variationen in der Parkversorgungsverhältnisse und möglichen Auswirkungen der Park Anforderungen in Bezug auf die Stadtform darstellen³:

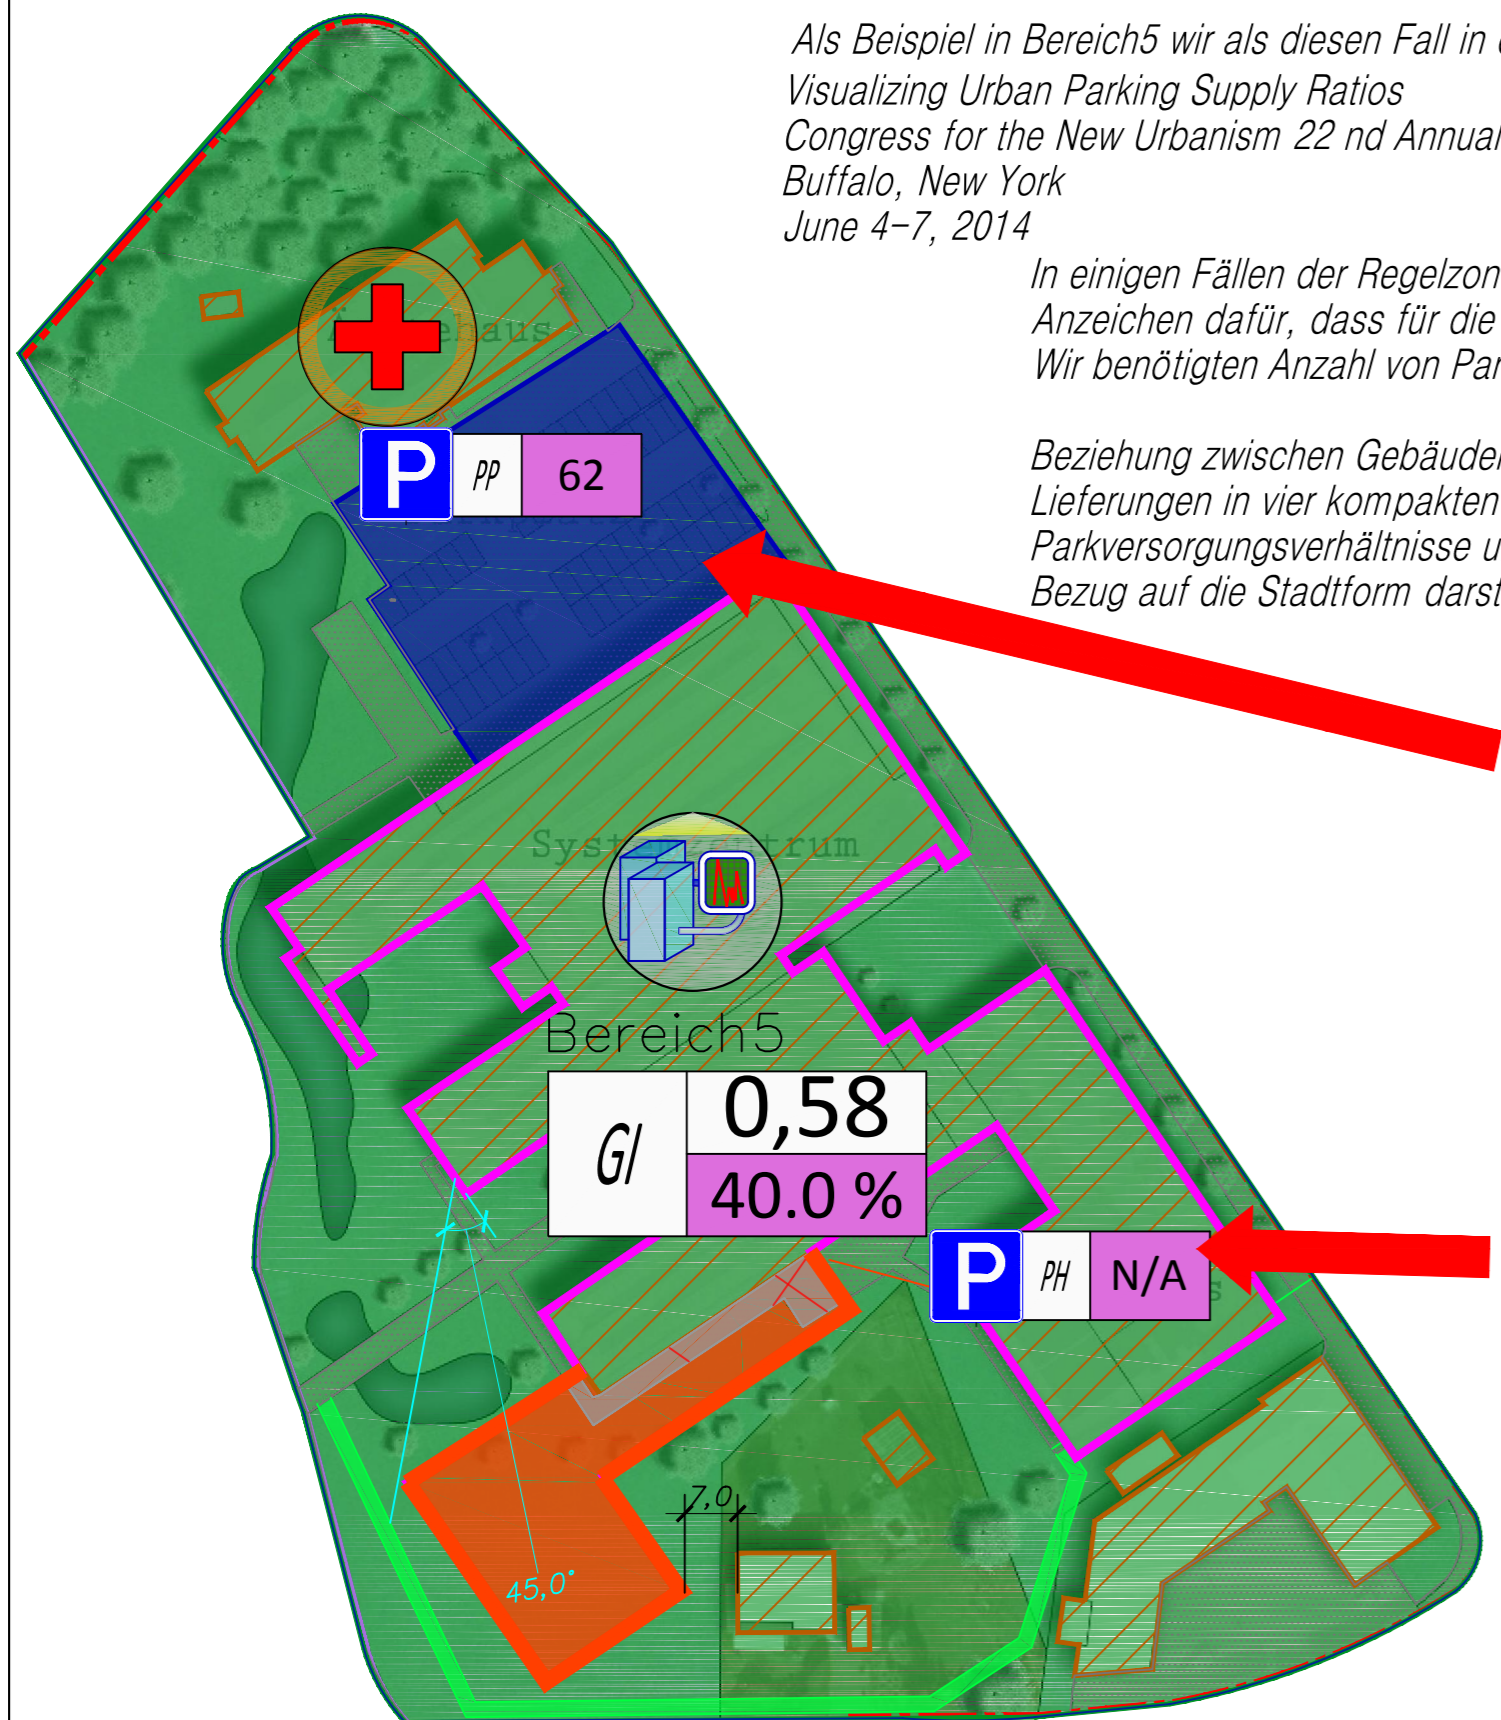

Maßstab 1:1000

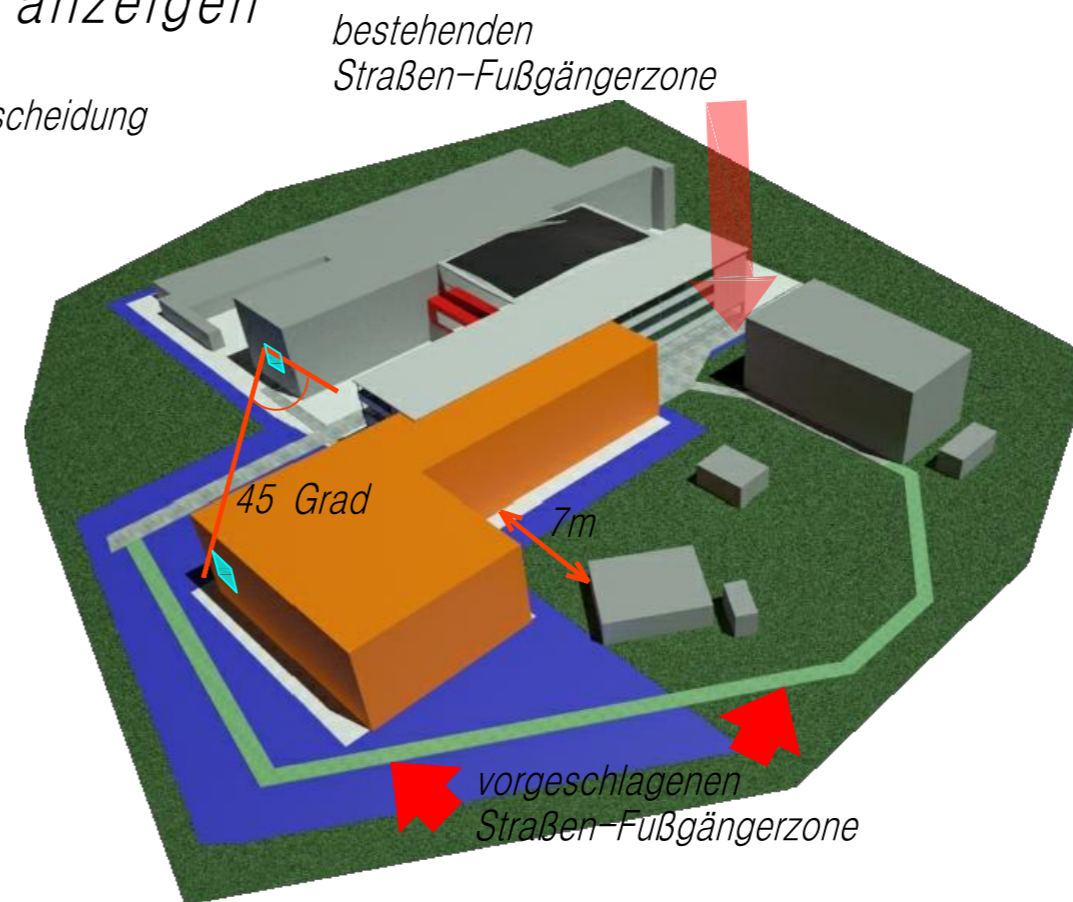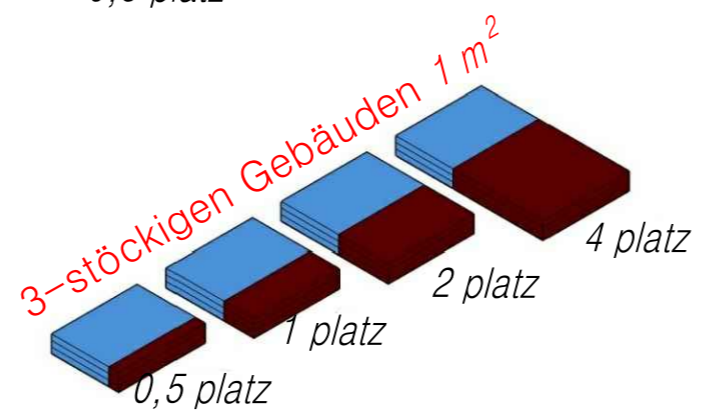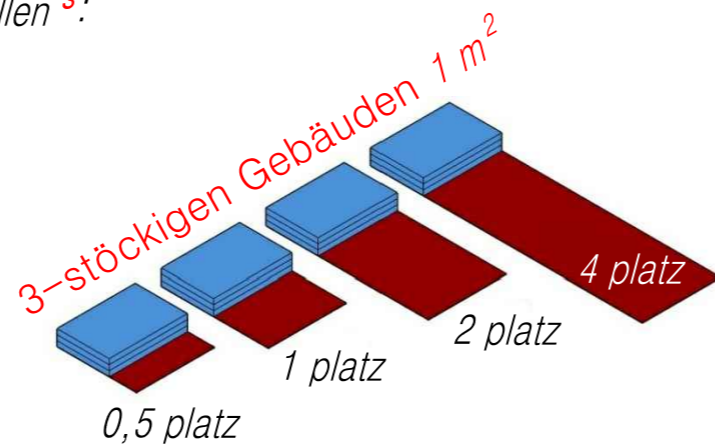

Projektvorschläge in Gebäudeerweiterung:

- 1.) Fenster auf Abstand auf der Linie über 45 Grad Winkel zueinander angeordnet²
- 2.) Mindestabstand zwischen den Gebäuden sollte 7 m (im ersten Stock Wohnhalle und die alle Grenzen der anderen Gebäude)²
- 3) Eine Schnittstelle Abstand von nicht weniger als 21,5 Meter nach den wichtigsten Erhebungen enthält Fenster Wohnräume erreicht werden²
- 4) Eine Schnittstelle Abstand von nicht weniger als 12,2 m nach den wichtigsten Erhebungen und diejenigen erreicht, die Fenster der Wohnräume nicht enthalten sein²
- 5) Speichern Sie alle benötigten Platz für maneuring und fahren auf Parkplätze in Übereinstimmung mit Parkplatz Standards¹
- 6) Optimization reservierter Platz für Zufriedenheit Parkbedarf (Entwicklung neuer Parkhochhäuser)³

Verweise:

- 1 . <http://www.planningportal.gov.uk/permission/commonprojects/warehouseindustrial/>
Warehouses and Industrial Buildings. Planning Permission
2. House Extension Design Guide . Supplementary Planning Document, September 2010. Wigan Local development Framework. Environmental Services Department. Wigan Council.
3. McCahill C. Visualizing Urban Parking Supply Ratios Congress for the New Urbanism 22 nd Annual Meeting Buffalo, New York , June 4-7, 2014

A. Mironow
 P. Mosenkow