


Согласовано

Взам. инв. №


Подп. и дата

Инв. № подл.

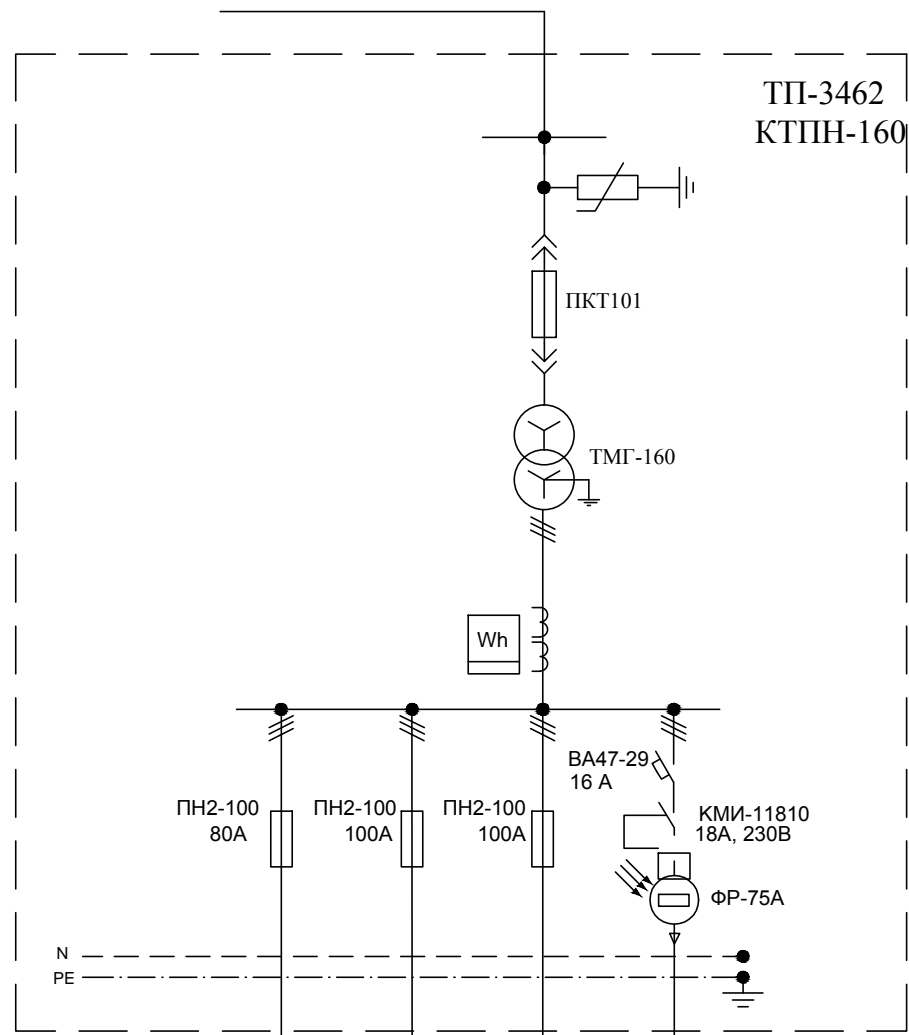

опора № 1
опора № 3

опора № 18
ВЛИ-0,4 кВ
СИП2А-3x70+1x70+1x16
L=650,0 м
от опоры № 3 до опоры № 18 (Л-4)
опора № 16
опора № 10

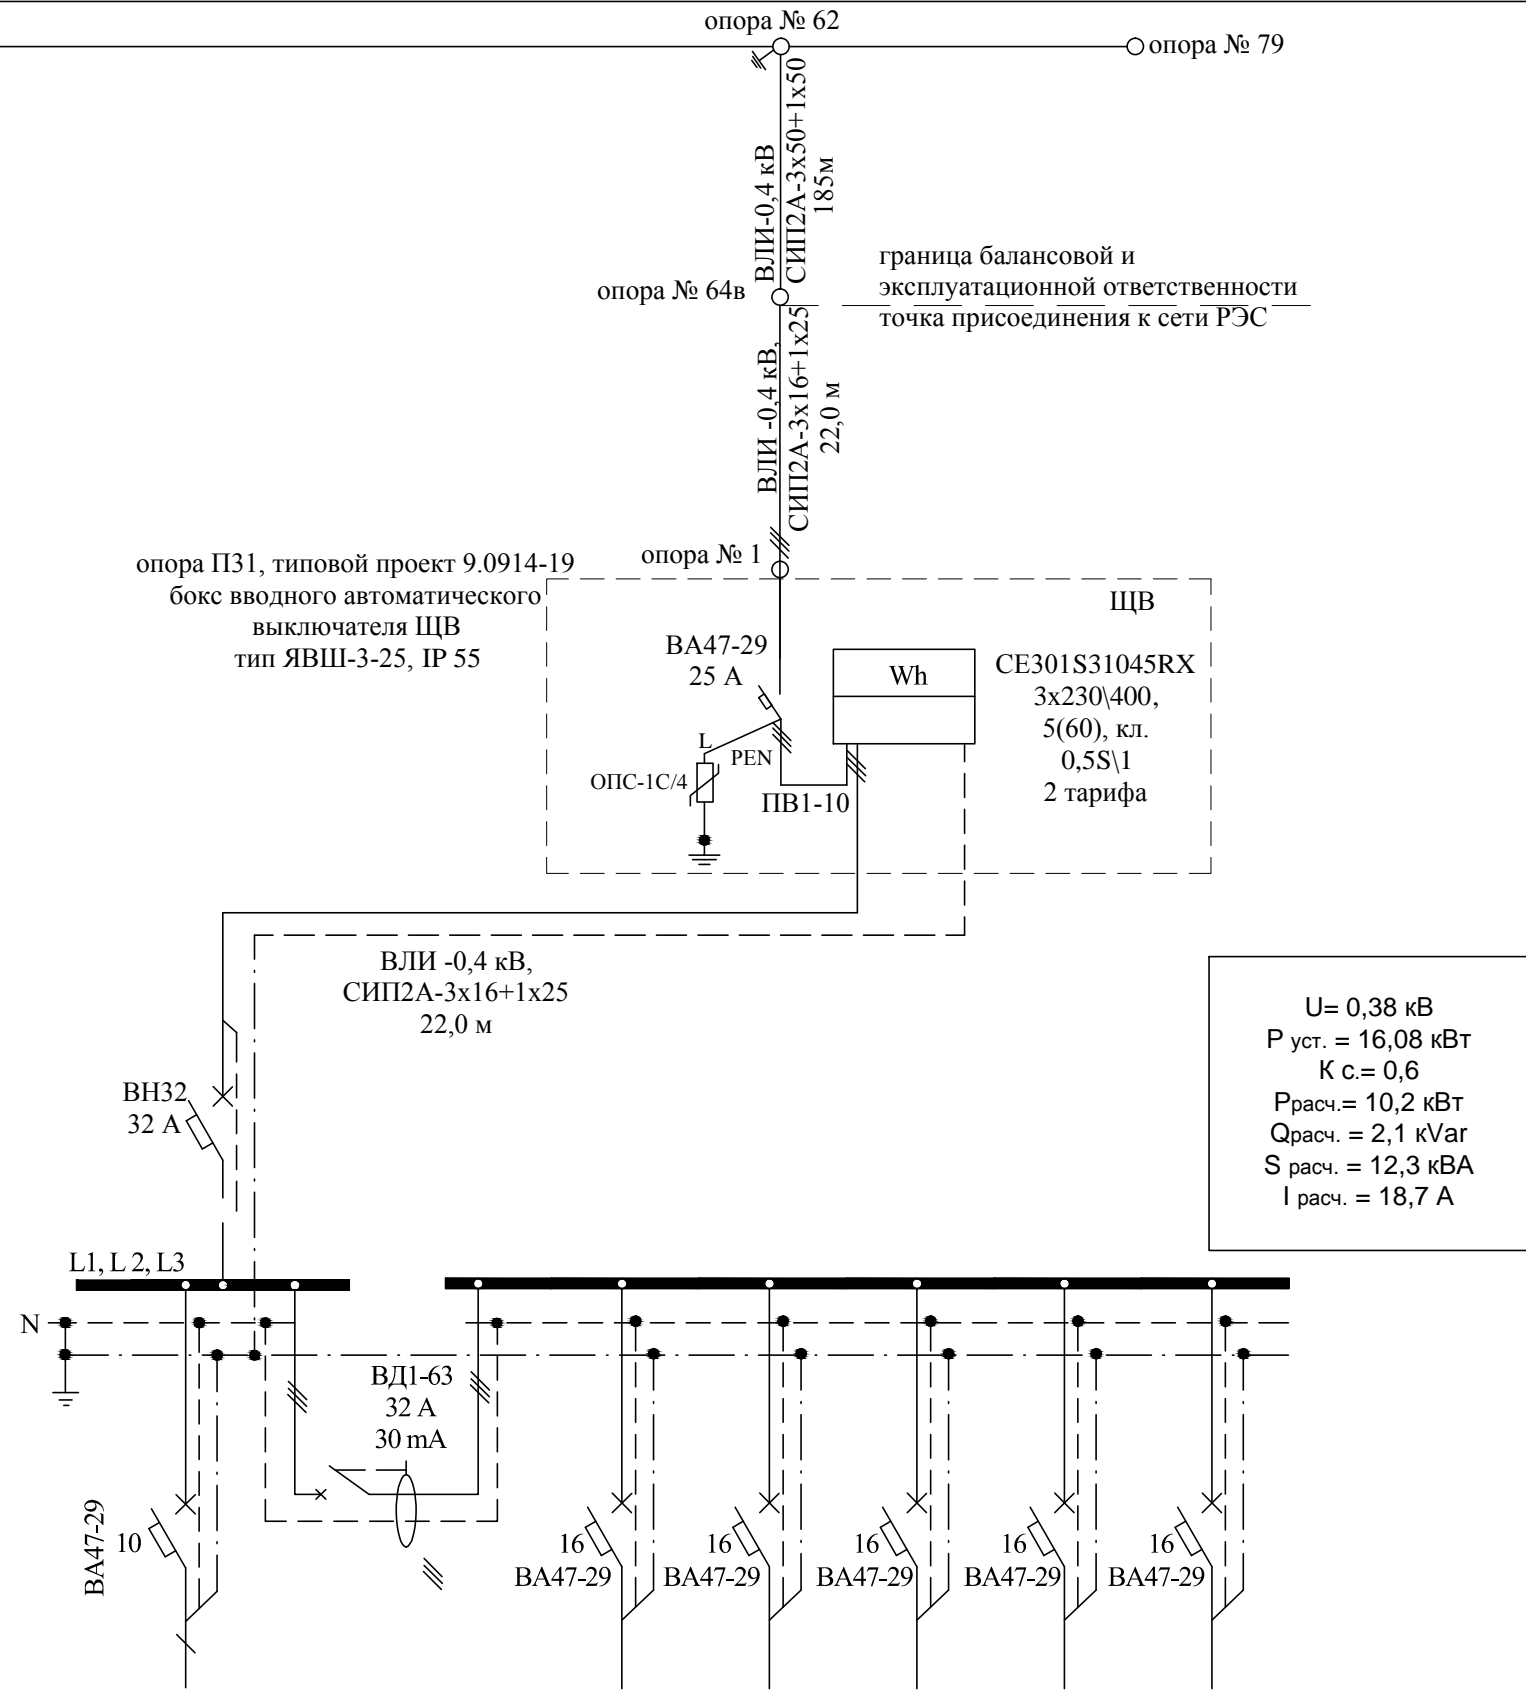

U = 0,38 кВ
P уст. = 16,08 кВт
K с. = 0,6
P расч. = 10,2 кВт
Q расч. = 2,1 кVar
S расч. = 12,3 кВА
I расч. = 18,7 А

Изм.	Кол. уч.	Лист	N док	Подр.	Дата	Однолинейная принципиальная схема	Страница	Лист	Листов
ГИП									
Разработал									
Н. контр.									