Водомерный узел ГВС (ТЗ)

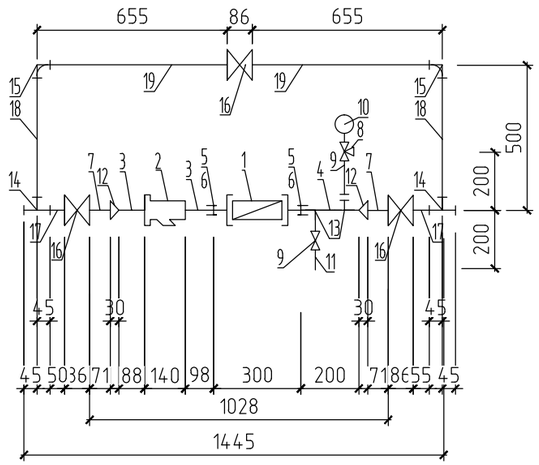

Опора ОП-2

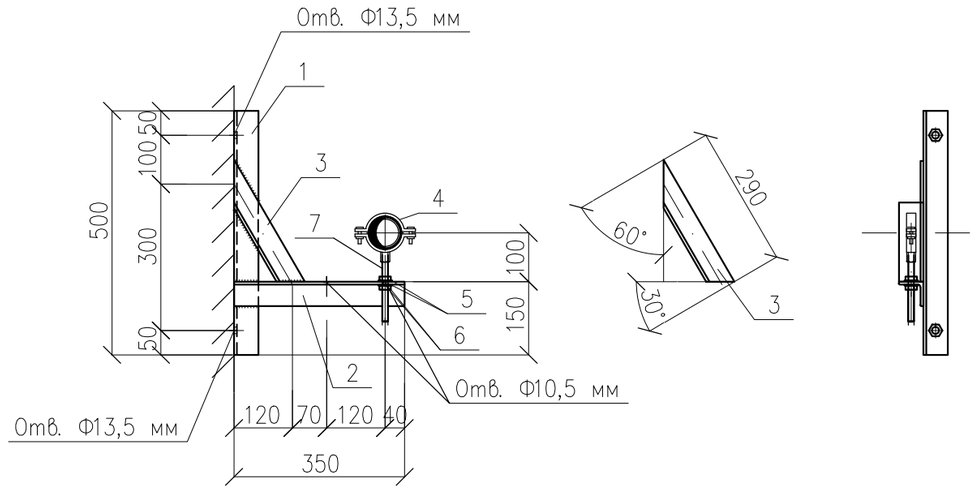

СПЕЦИФИКАЦИЯ ЭЛЕМЕНТОВ

Поз.	Обозначение	Наименование	Кол.	Масса, ед., кг	Приме-чание
		Типовая водомерная вставка			
1	СКБ-32	Счетчик горячей воды крыльчатый	1		
2	Y222 -32 Danfoss	Фильтр магнитный муфтовый	1		
3	ГОСТ3262-75	Патрубок ст. оцинк. l=118мм, Ду32	2		
4	ГОСТ3262-75	Патрубок ст. оцинк. l=210мм, Ду32	1		
5	ГОСТ8961-75	Контргайка Ду32	4		
6	ГОСТ8954-75	Муфта короткая прямая Ду32	2		
7	ГОСТ3262-75	Патрубок ст. оцинк. l=81мм, Ду40	2		
8		Кран трехходовой м/м, М20х1,5 / G1/2	1		
9	ГОСТ3262-75	Патрубок ст. оцинк. l=200мм, Ду15	2		
10	ГОСТ2405-88	Манометр общ. назн. МП63П 1,6МПа	1		
11	VT214 VALTEC	Кран шаровой Ду15	1		
12	ГОСТ17378-2001	Конц. переход ст. оцинк. К38х3-32х2,8	2		
13	ГОСТ8948-75	Тройник переходной Ду32х15	2		
		Водомерный узел			
14	ГОСТ8948-75	Тройник прямой Ду40	2		
15	ГОСТ8946-75	Угольник прямой Ду40	2		
16	VT214 VALTEC	Шаровой кран Ду40	3		
17	ГОСТ3262-75	Патрубок ст. оцинк. l=70мм, Ду40	2		
18	ГОСТ3262-75	Патрубок ст. оцинк. l=430мм, Ду40	2		
19	ГОСТ3262-75	Патрубок ст. оцинк. l=600мм, Ду40	2		

СПЕЦИФИКАЦИЯ ЭЛЕМЕНТОВ ОП-2

Марка поз.	Обозначение	Наименование	Кол.	Масса ед. кг	Приме-чание
	ОП-2		3		
1	ГОСТ8509-93	Уголок L50х5 L=500 мм	1	1,88	
2	ГОСТ8509-93	Уголок L50х5 L=350 мм	1	1,32	
3	ГОСТ8509-93	Уголок L50х5 L=290 мм	1	1,09	
4		Хомут трубный 1 1/4" под шпильку М8	1	0,303	
5	ГОСТ15524-70	Гайка М8-6М.5	2	19,03	за 1000 шт
6	ГОСТ11371-78	Шайба А8.01.08кп.016	2	6,27	за 1000 шт
7		Шпилька М8 l=150мм	1		

Изм.	Кол.уч.	Лист	N° док.	Подпись	Дата
Разработал		Дворецкий Д.А.			
Проверил					
Ген.директор					
ГИП					
Норм.контроль					

Р-П18/2011-ВК

Жилые дома по адресу:
МО, г.Химки, Улица Опанасенко, д.5 – Ленинский проспект вл.33-35

Жилой дом N° 1
Система водоснабжения.
Система водоотведения.

Стадия	Лист	Листов
Р	13	

Водомерный узел ГВС (ТЗ)

Согласовано

Взам. инв. N°

Подпись и дата

Инв. N° подл.

Копировал

Формат А3