


План сетей отопления в помещениях ЦСО

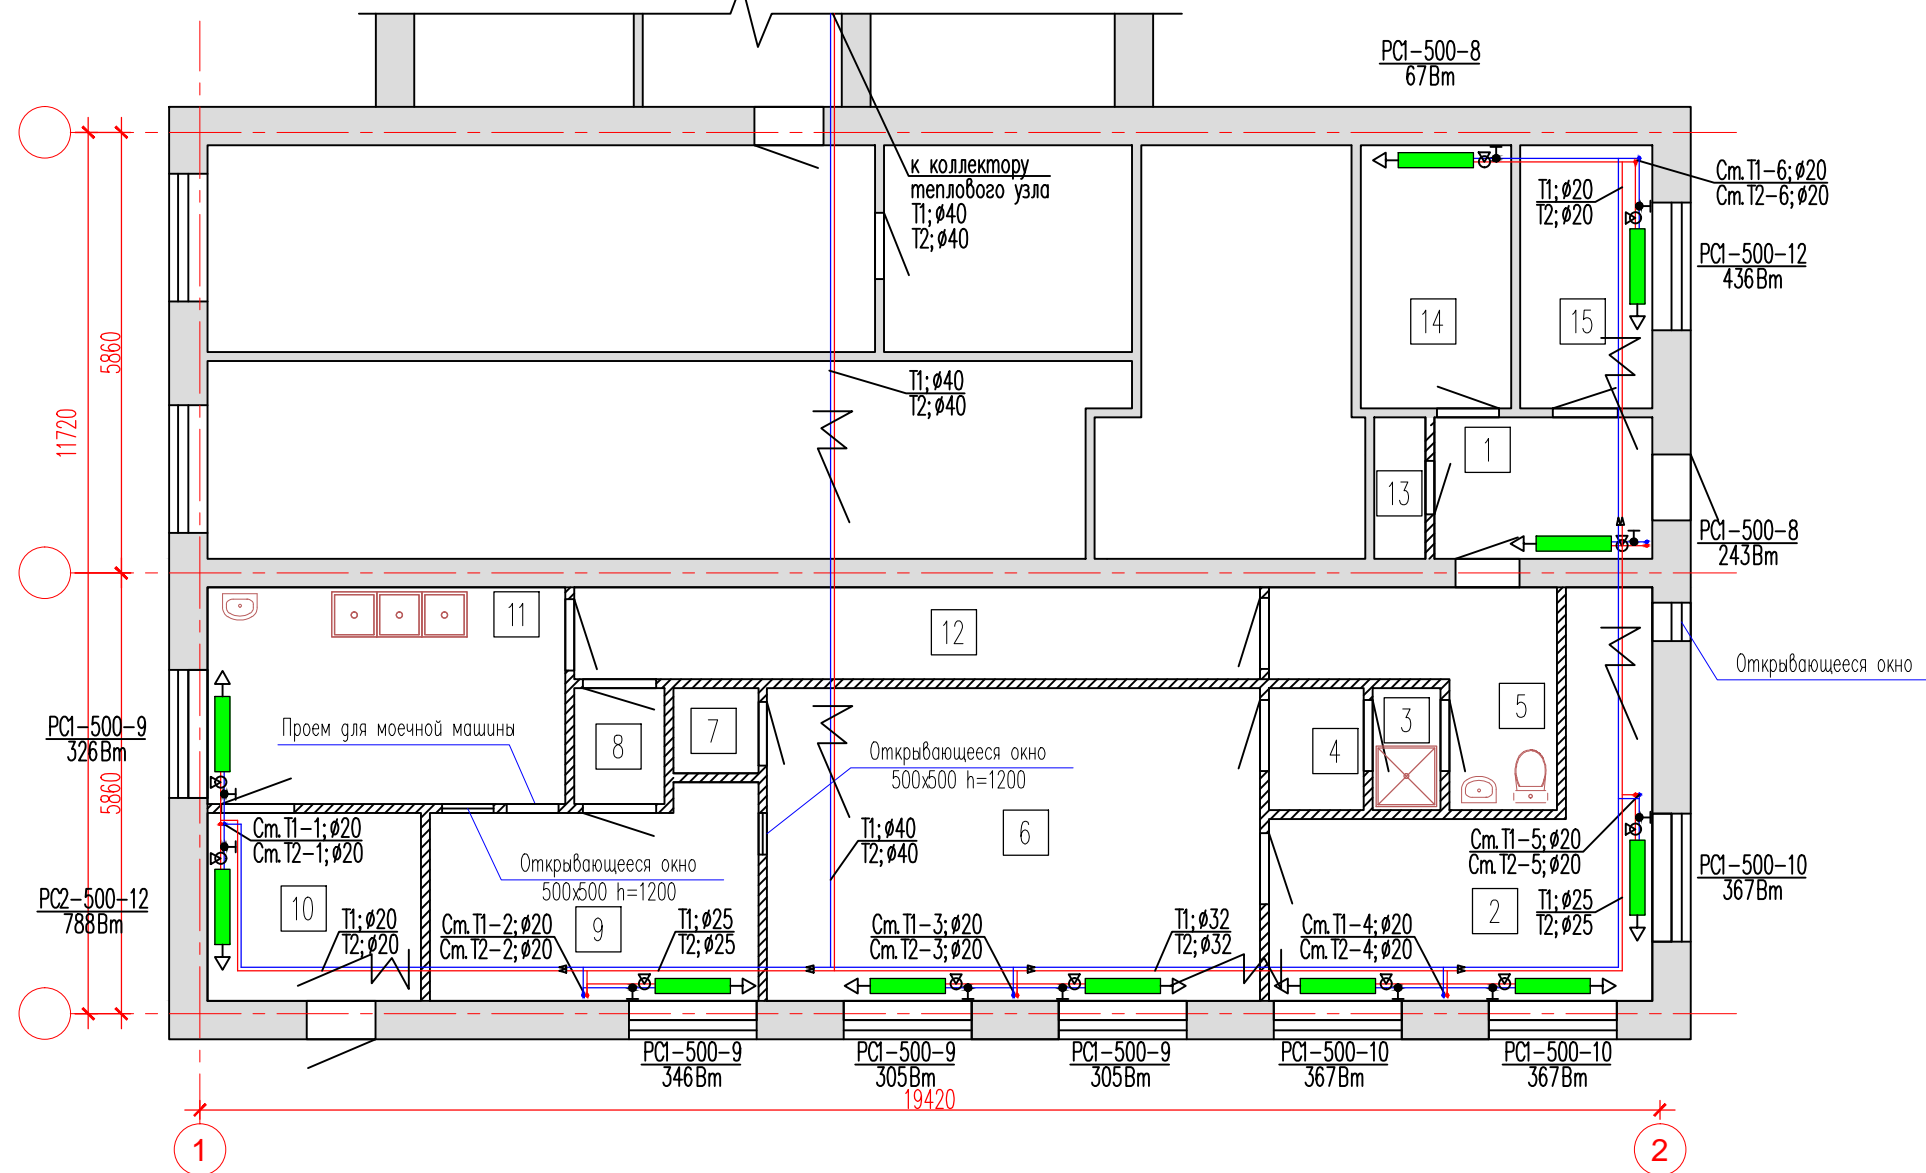

ЭКСПЛИКАЦИЯ ПОМЕЩЕНИЙ

№п/п	Наименование помещений	Площадь м²	Класс чистоты
1	Коридор	5,5	X
2	Экспедиция	15,9	
3	Душевая	1,5	
4	Санпропускник	2,0	
5	Гардероб персонала	7,2	
6	Стерилизационная	27,3	
7	КУИ	1,3	
8	Коридор-шлюз	1,8	
9	Упаковка	11,4	
10	Приемочная	7,1	
11	Моечная	13,7	
12	Коридор	11,1	
13	КУИ	1,3	
14	Бытовое помещение	7,0	
15	Заведующая	6,2	

Условные обозначения:




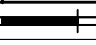
 - возводимые перегородки 120 мм

Согласовано

Взам. инв. №

Подпись и дата

Инв. № подл.

43-13-086-0В					
«МУЗ» ЦРБ г.Кириши по адресу: Ленинградская область, г.Кириши ул.Советская д.4					
Изм.	Кол.уч.	Лист	№ док.	Подпись	Дата
					2013
Разработал	Дворецкий				08.13
ГИП	Кокурин				08.13
Проверил	Евдокимов				08.13
Норм.контроль	Ковалев				08.13
Центральное стерилизационное отделение					Страница
План сетей отопления в помещениях ЦСО					Лист
ПЕТЕРБУРГПРОЕКТСЕРВИС Санкт-Петербург					Листов

Копировал

Формат А3