



Аксониметрическая схема отопления

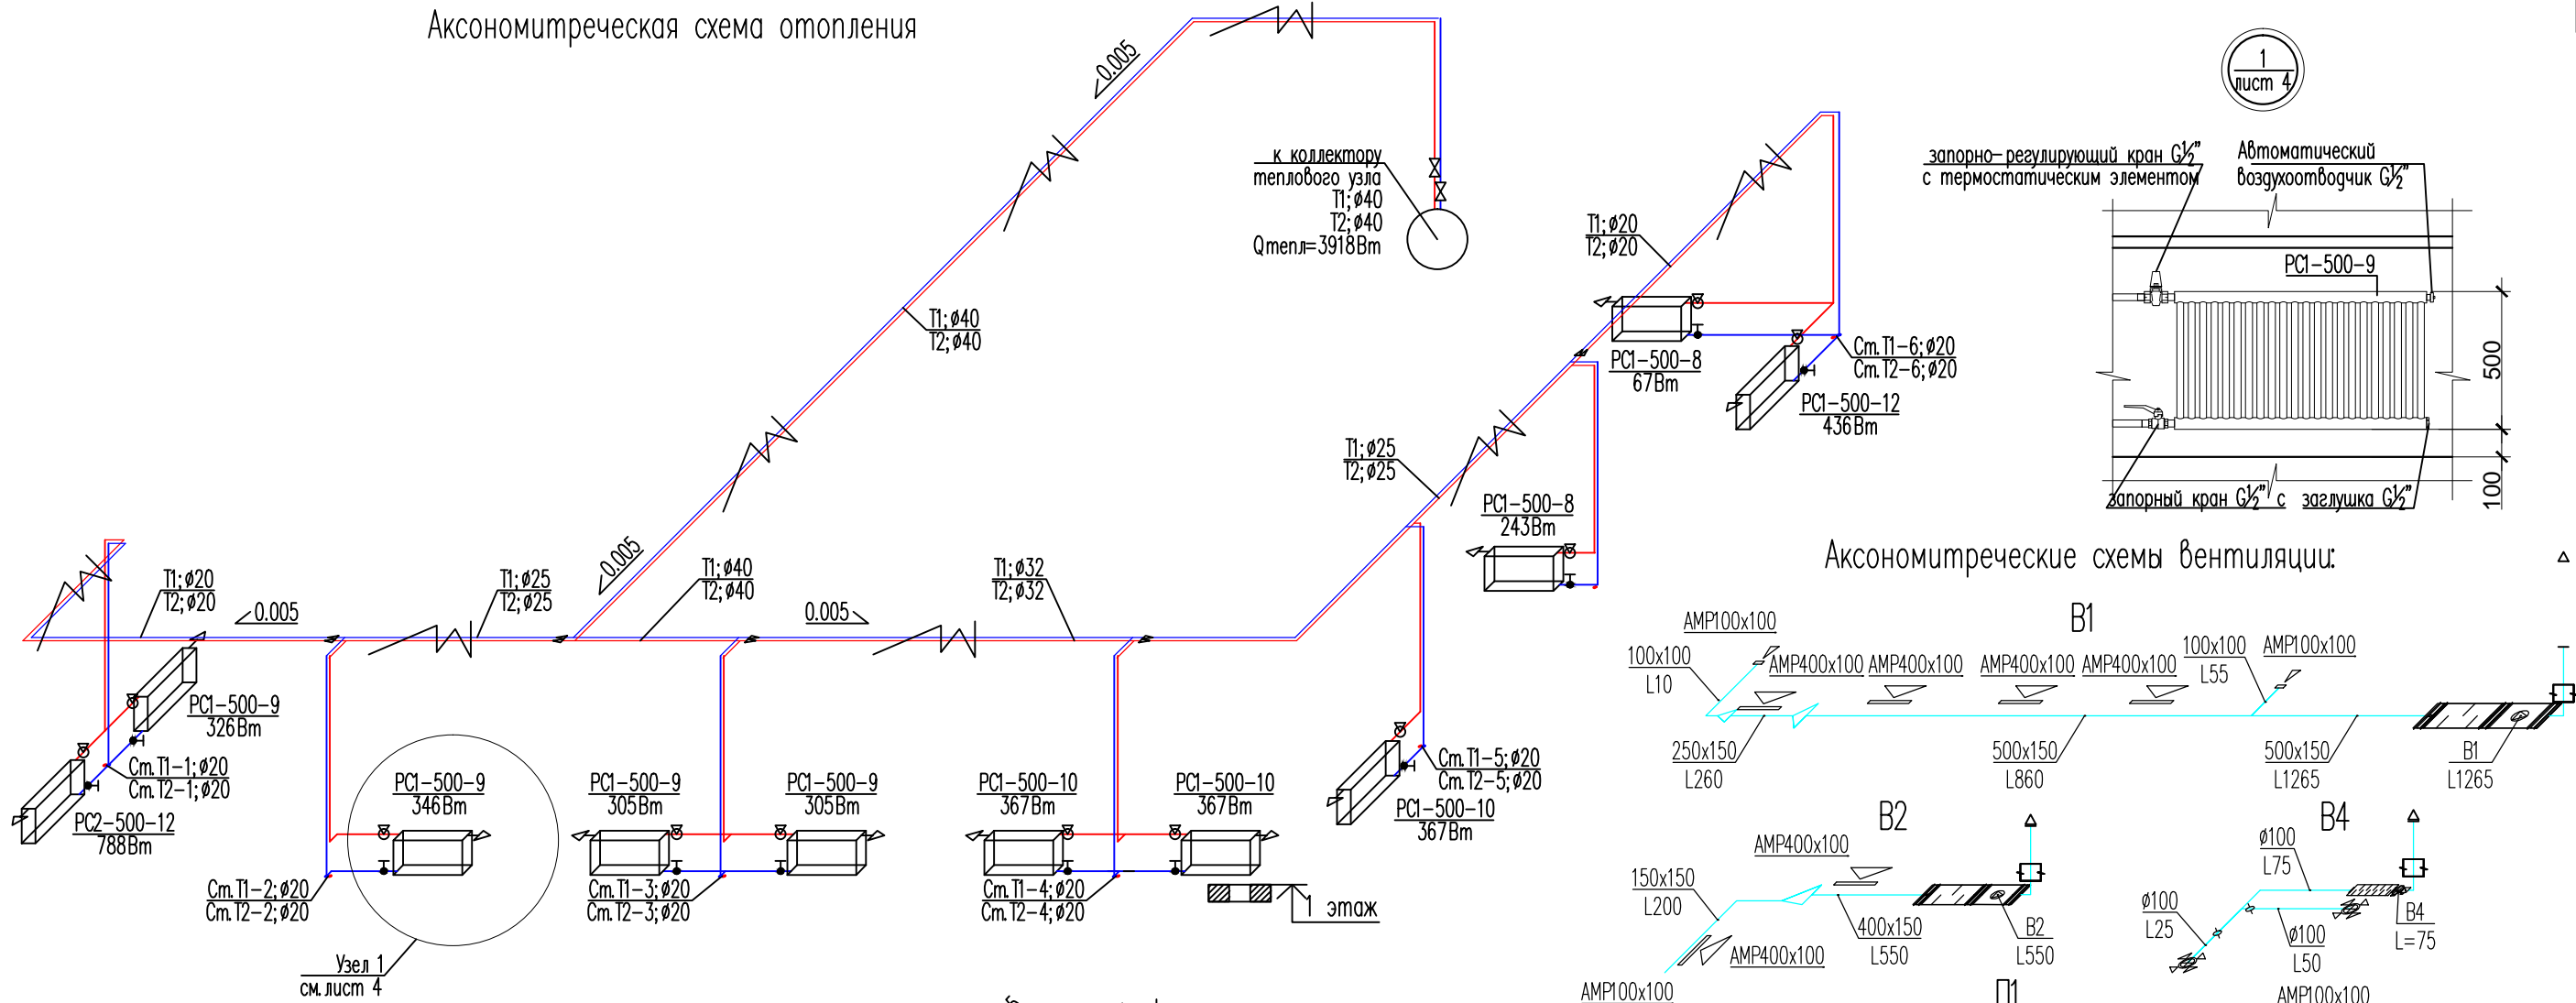

Аксониметрические схемы теплоснабжения:

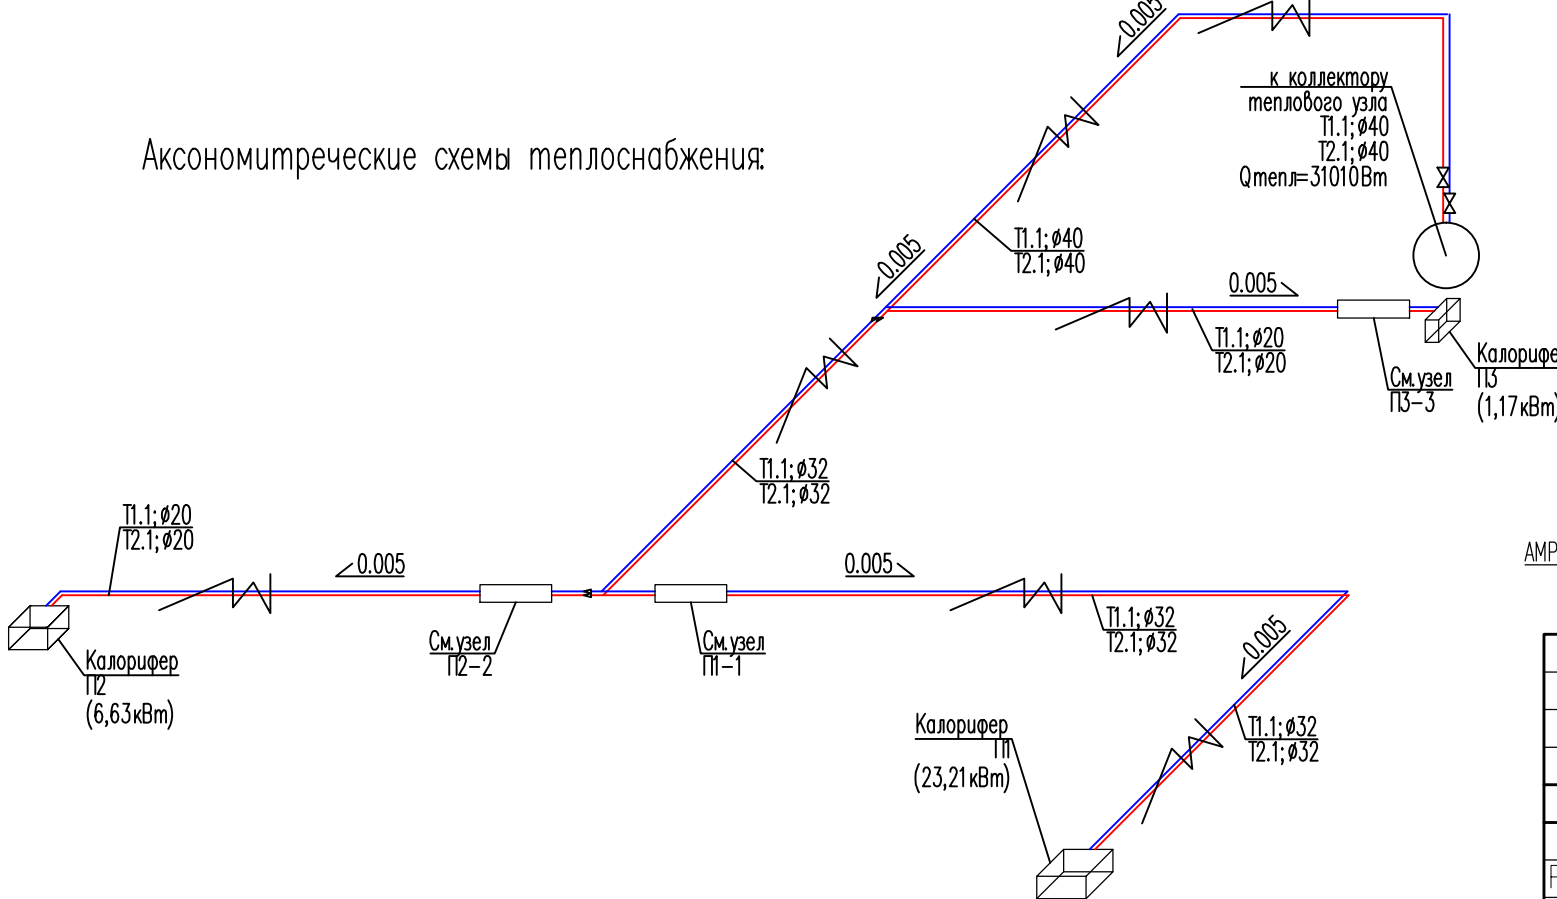

					43-13-086-0В			
					«МУЗ» ЦРБ г.Кириши по адресу: Ленинградская область, г.Кириши ул.Советская д.4			
Изм.	Кол.уч.	Лист № док.	Подпись	Дата	Центральное стерилизационное отделение	Стация	Лист	Листов
				2013		Р	4	
Разработал	Дворецкий		<i>[Signature]</i>	08.13	Аксониметрическая схема отопления. Аксониметрические схемы вентиляции: П1, П2, П3, В1, В2, В3, В4	ПЕТЕРБУРГПРОЕКТСЕРВИС Санкт-Петербург		
ГИП	Кокурин		<i>[Signature]</i>	08.13				
Проверил	Евдокимов		<i>[Signature]</i>	08.13				
Норм. контроль	Ковалев		<i>[Signature]</i>	08.13				
					Копировал		Формат А3	

Согласовано				
Взам. инв. №				
Подпись и дата				
Инв. № подл.				

Примечание:
1. Трубопроводы в палатах, процедурной, спец.помещении проложить скрыто в конструкции стен и полу с использованием штробы с последующим монтажом и заделкой штроб.
2. Трубопроводы покрыть грунтом ГФ-021 за два раза и краской ПФ-115 за два раза.