Поз.	Наименование	Площадь, м2
1	Коридор	28,8
2	Коридор	6,3
3	Обеденный зал	20,3
4	Обеденный зал	19,3
5	Коридор	6,8
6	Обеденный зал	7,1
7	Помещение для приема пищи	1,8
8	Коридор	4,2
9	Обеденный зал	10,6
10	Коридор	4,6
11	Санузел	1,2
12	Спальня	37,5
13	Коридор	40,6
14	Спальня	28,9
15	Спальня	22,3
16	Спальня	31,3
17	Спальня	27,6
18	Кладовая	24,1
19	Обеденный зал	23,4
20	Коридор	53,3
21	Помещение для приема пищи	25,4
22	Гардеробная	19,2
24	Гардеробная	1,5
25	Гардеробная	1,5
26	Гардеробная	1,5
27	Гардеробная	1,5
28	Коридор	41,9
29	Обеденный зал	30,9
30	Обеденный зал	21,1
31	Спальня	19,3
32	Спальня	36,9
33	Коридор	4,3
34	Обеденный зал	10,2
35	Коридор	11,0
36	Коридор	3,9
37	Кладовая	7,2
38	Приемная пищеблока	59,3
39	Коридор	1,7
41	Санузел	1,1
42	Помещение для приема пищи	11,5
43	Помещение для приема пищи	17,9
44	Коридор	17,6
45	Подсобное помещение	6,0
46	Коридор	22,0
47	Лестница	7,7
48	Лифт	5,7
49	Помещение для приема пищи	16,9

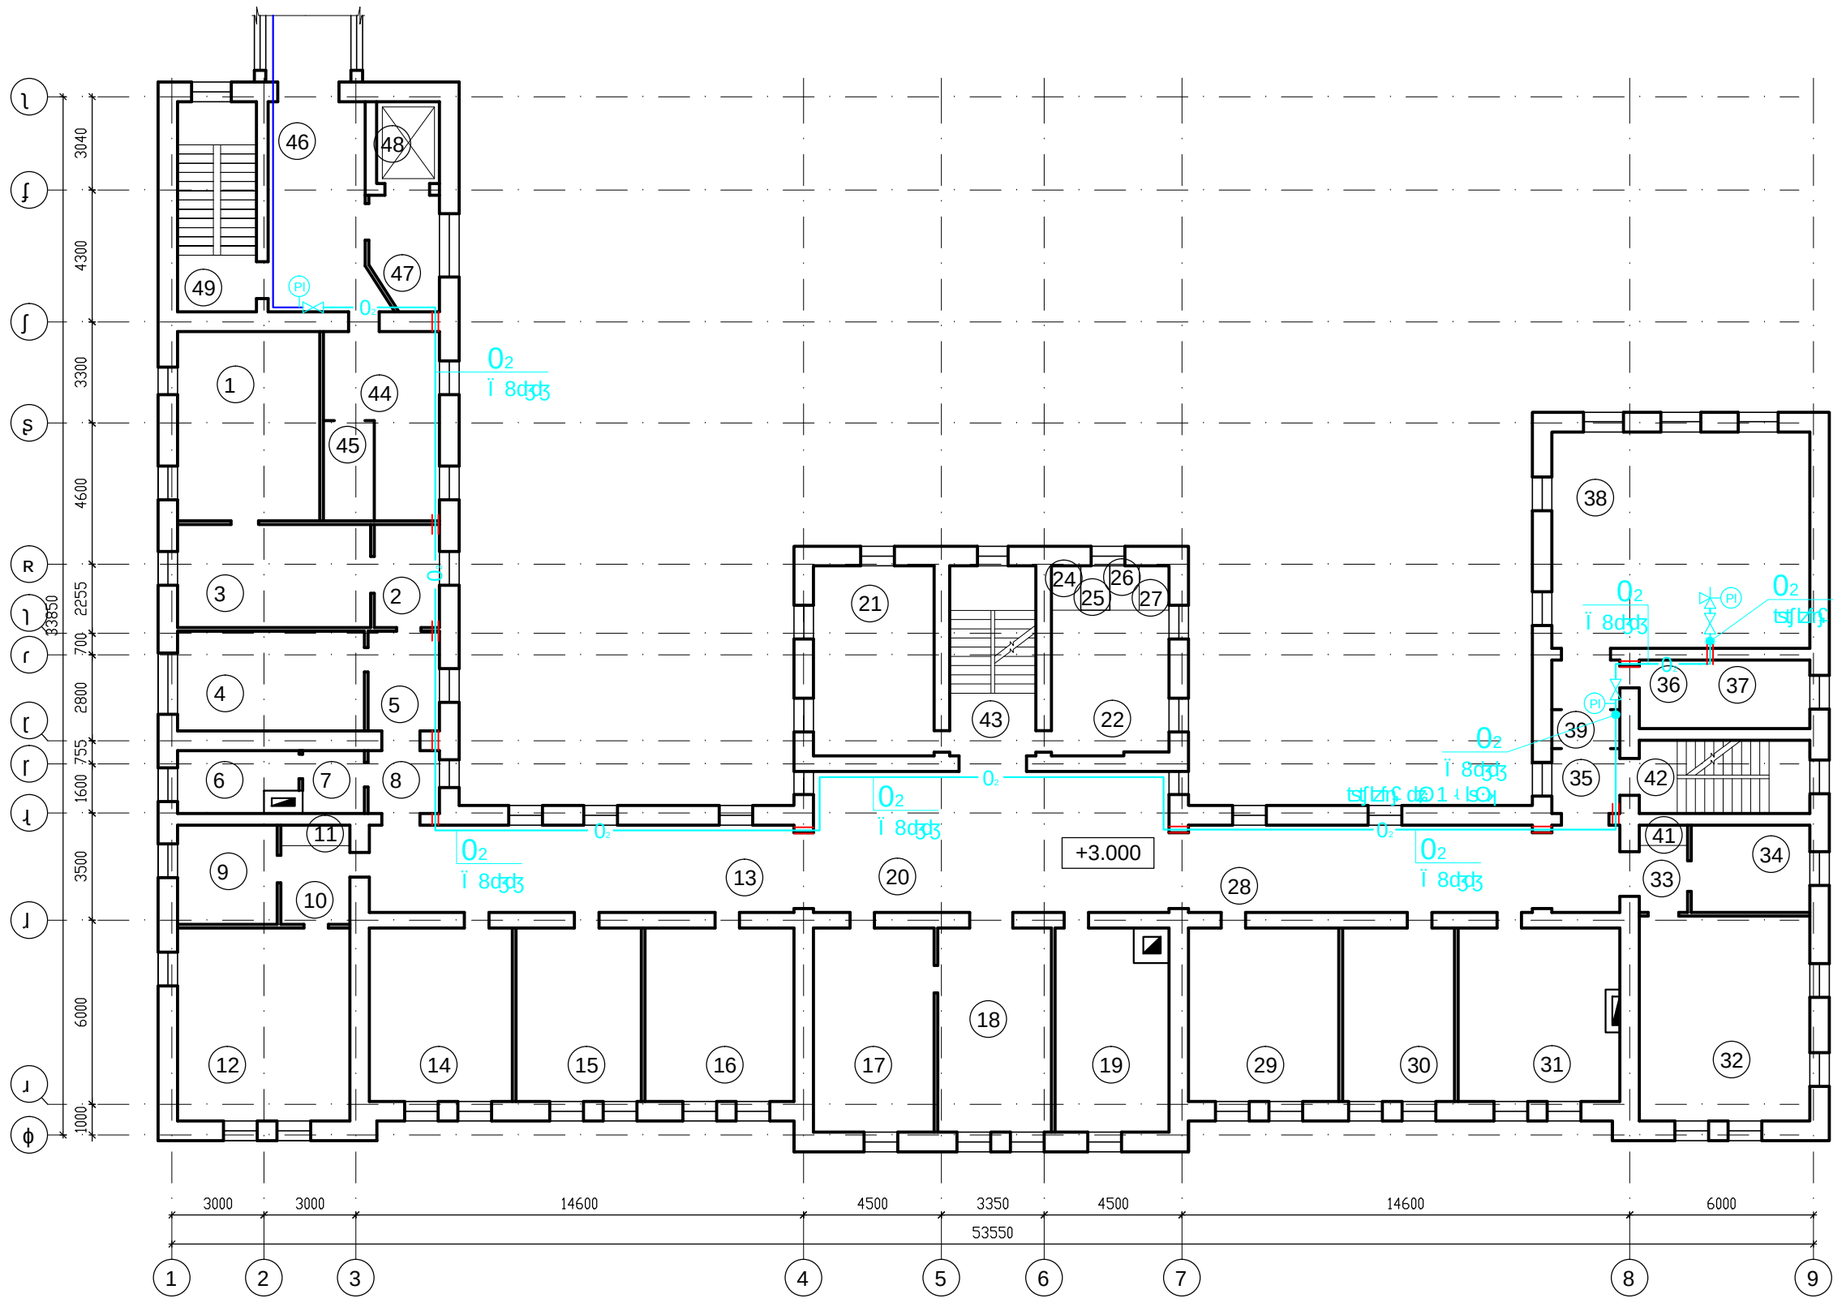

Изм.	Кол.уч.	Лист	N док.	Подпись	Дата
Разраб.		Дорофеев			
Пров.		Ивлева			
Н.контр.					
ГИП		Дорофеев			

Гр-01-10

Помещение для приема пищи

Стадия	Лист	Листов
Р	5	6

ООО "ГрандПроект"

Россия, 156002, г.Кострома, ул. Симановского, 105, офис 305, тел/факс (4942) 453291

Копировал

Формат А3