Узел устройства выпуска

Узел врезки К2 в колодец ЛК

Схема сетей водоотведения К1. М1:1000.

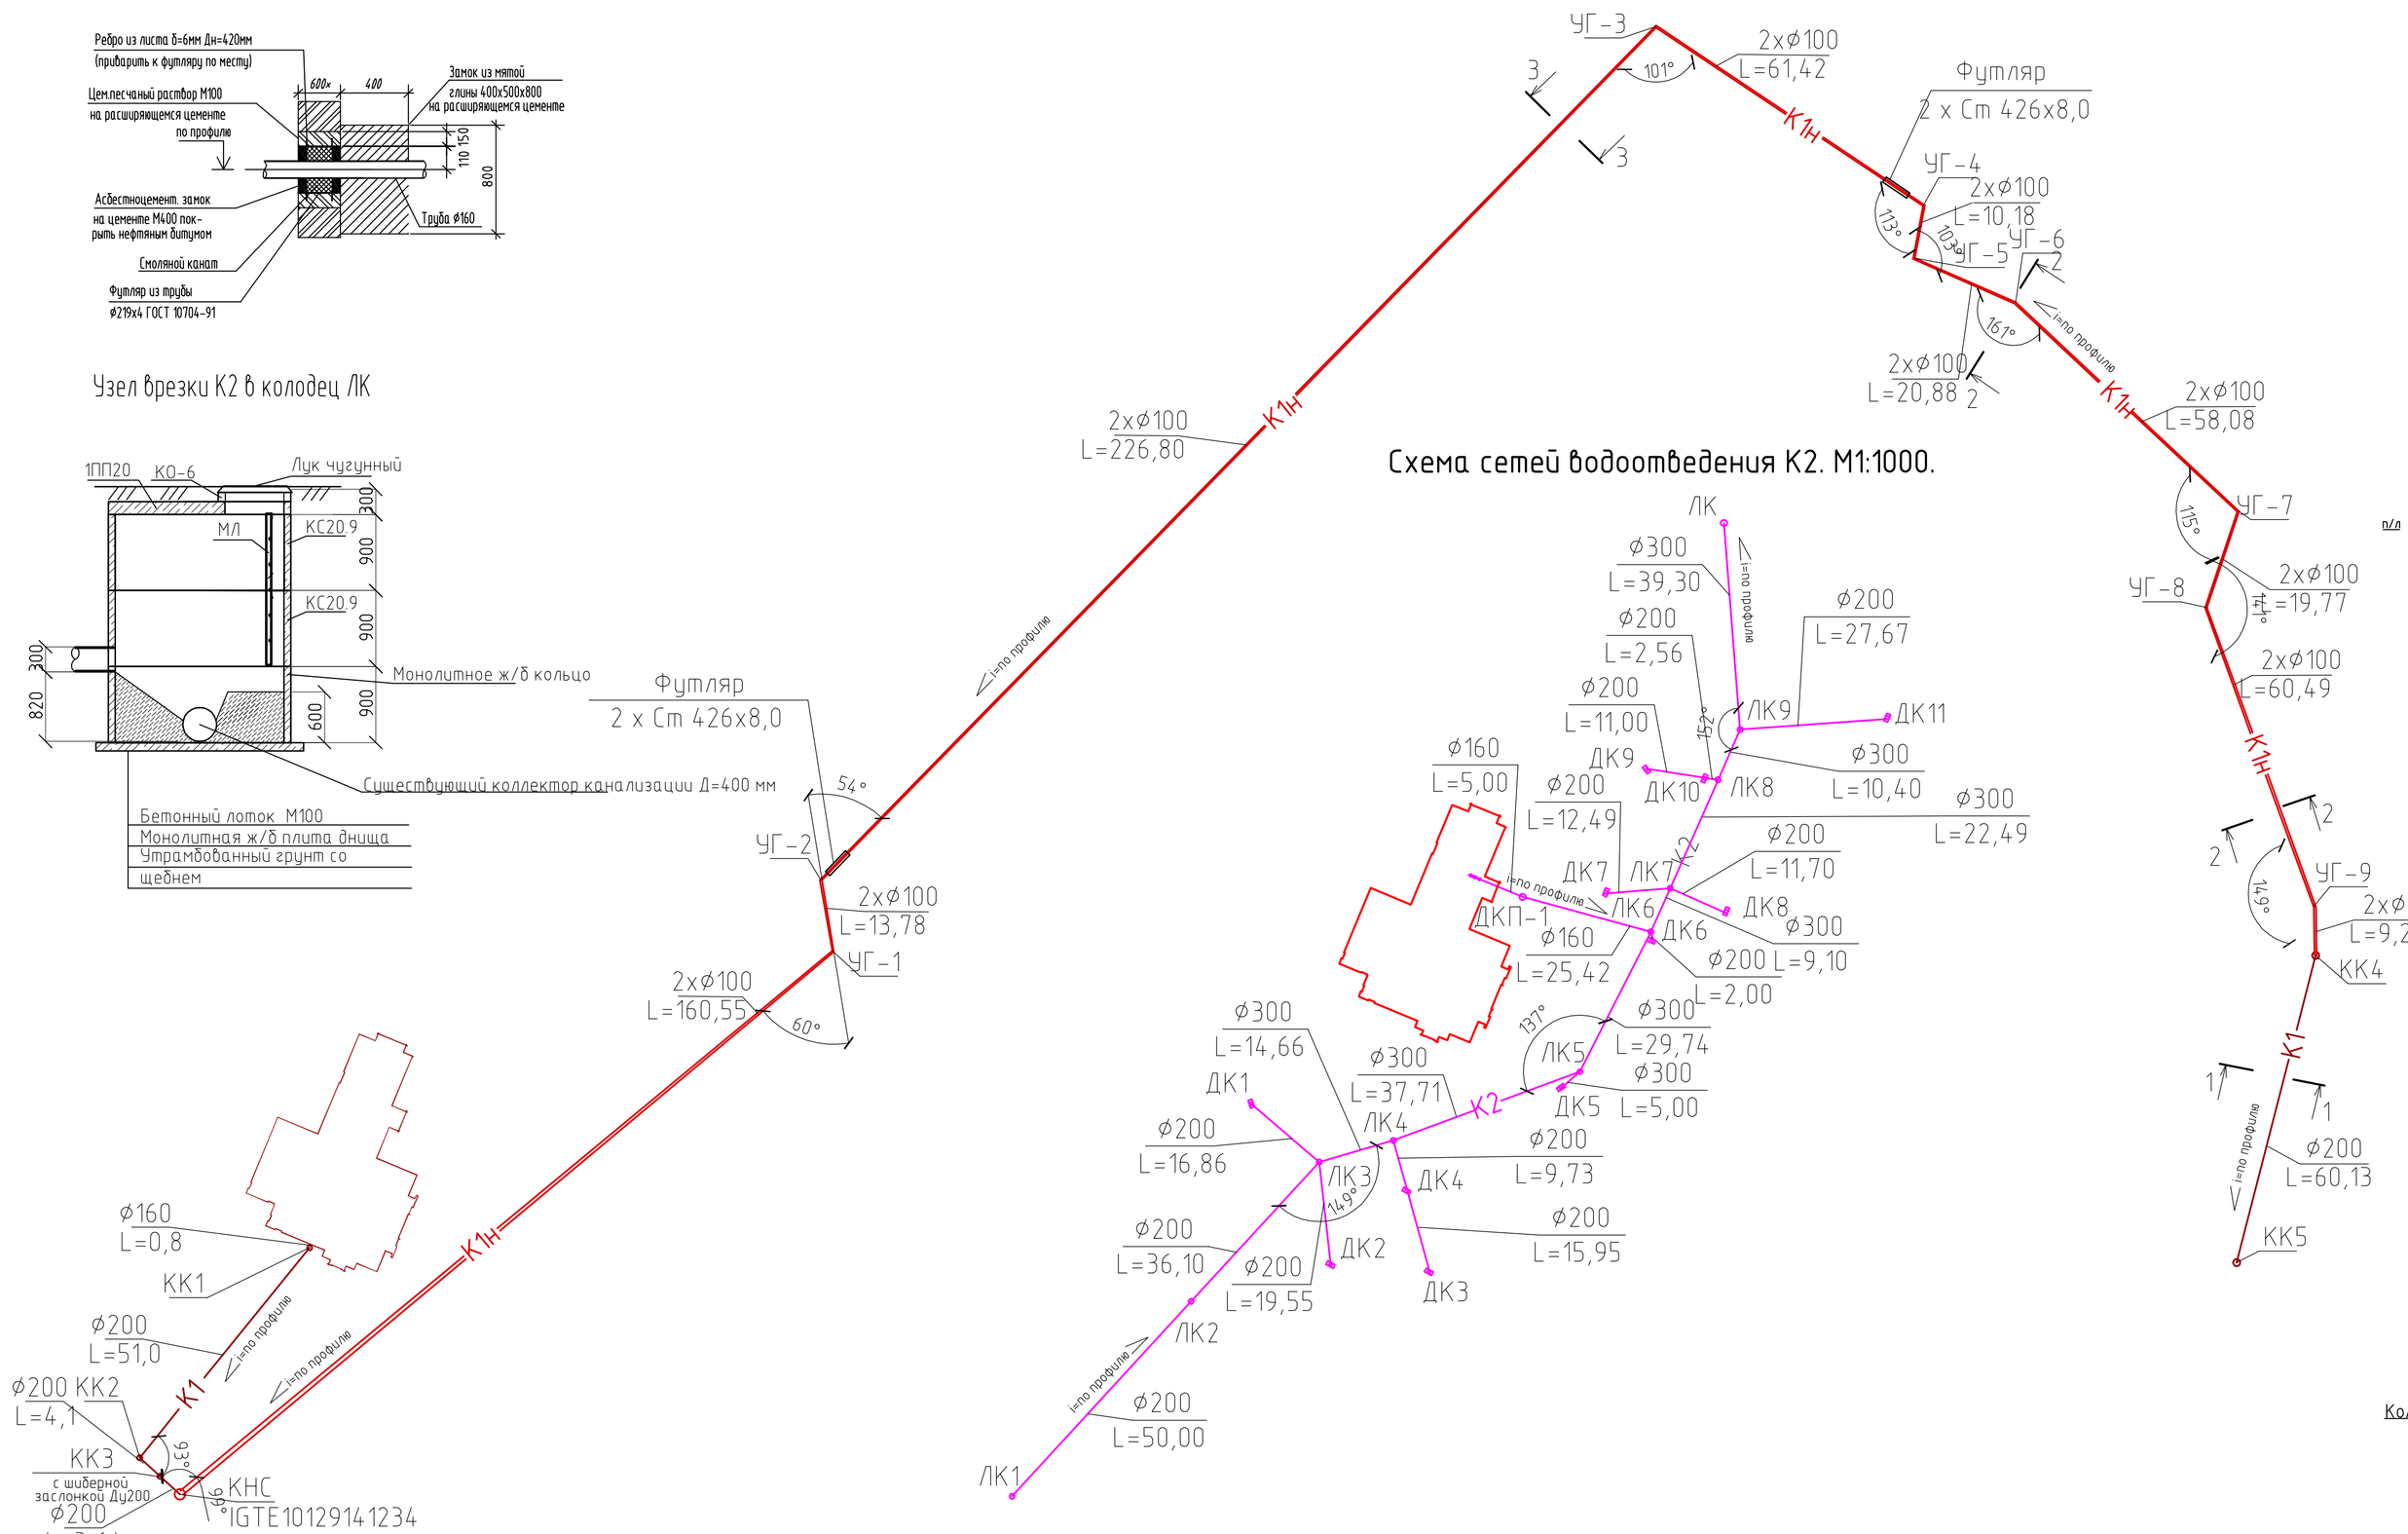

Схема сетей водоотведения К2. М1:1000.

Схема сетей пристенного дренажа. М1:250.

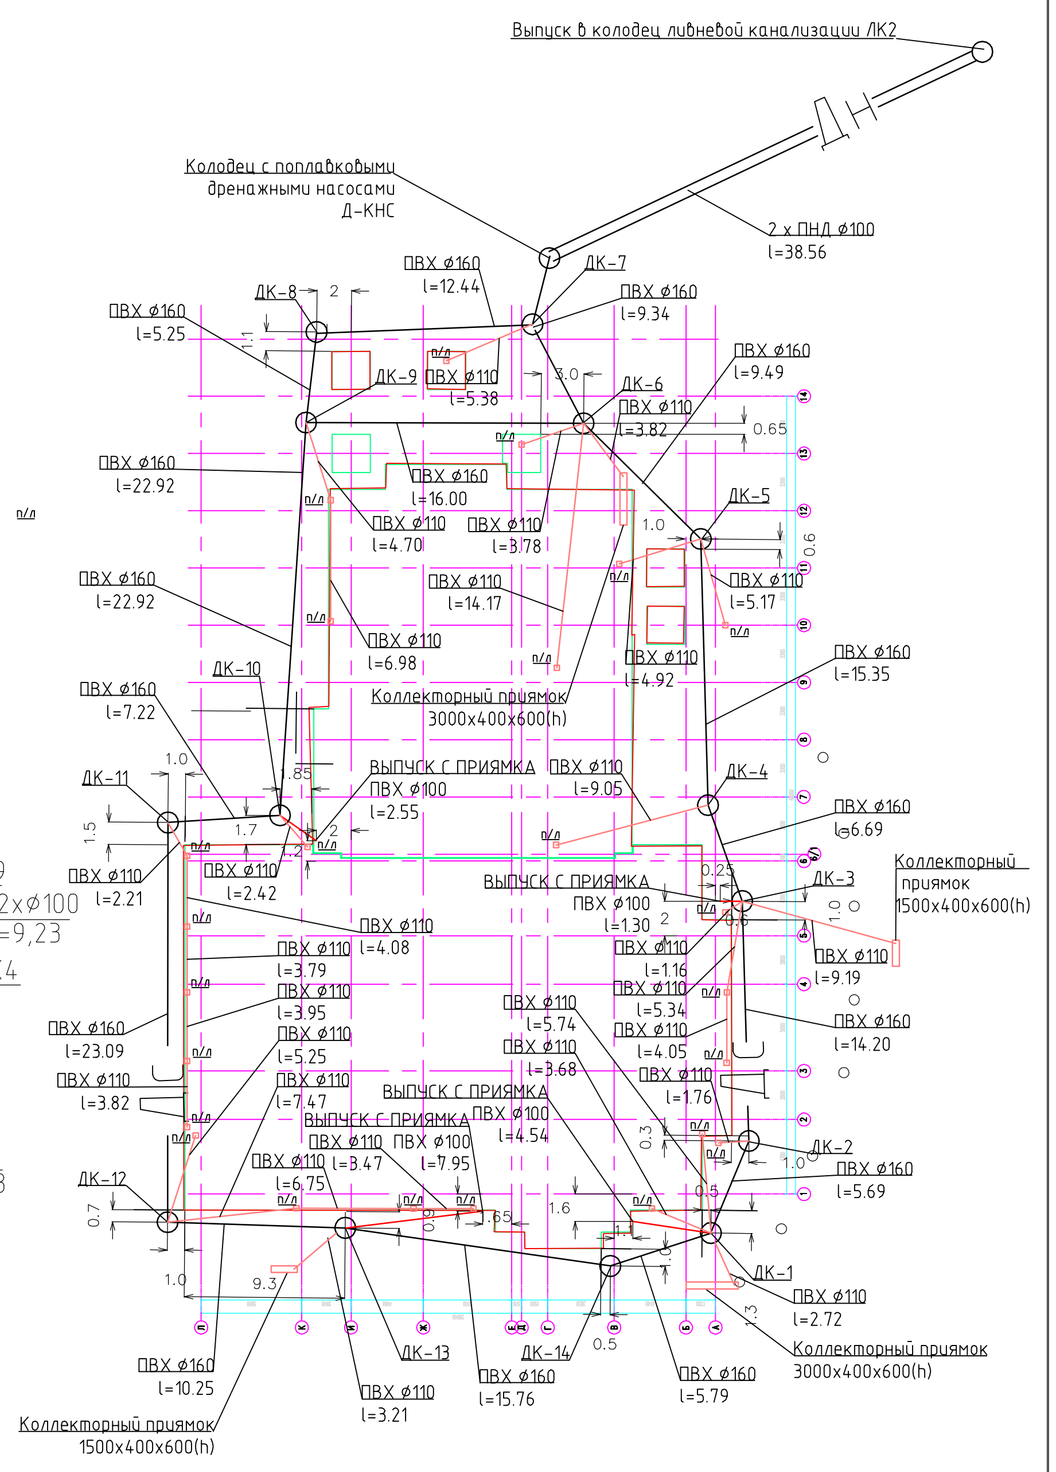

СЕЧЕНИЕ 1-1

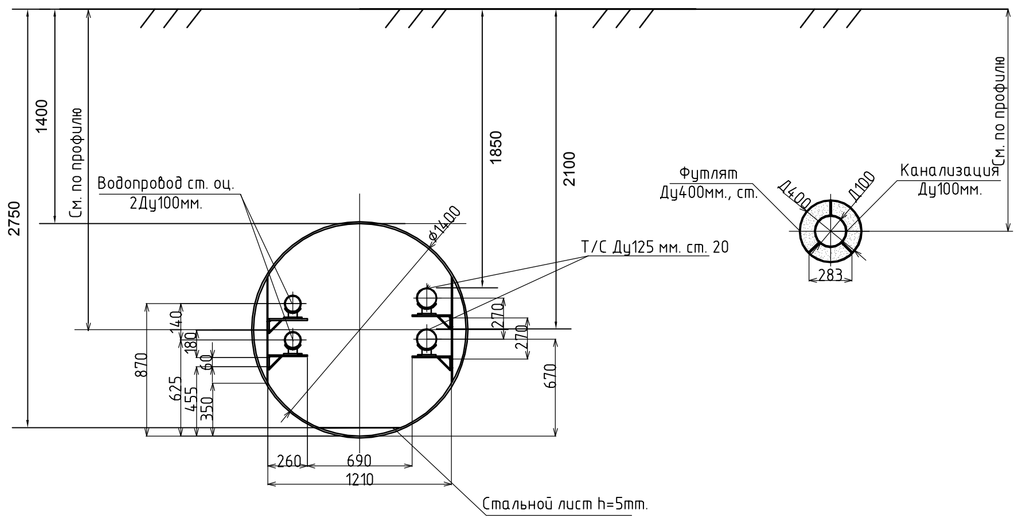

СЕЧЕНИЕ 2-2
ДЛИНА ПО 2 МЕТРА ОТ ГРАНИЦ ЛЫЖНОЙ ТРАССЫ

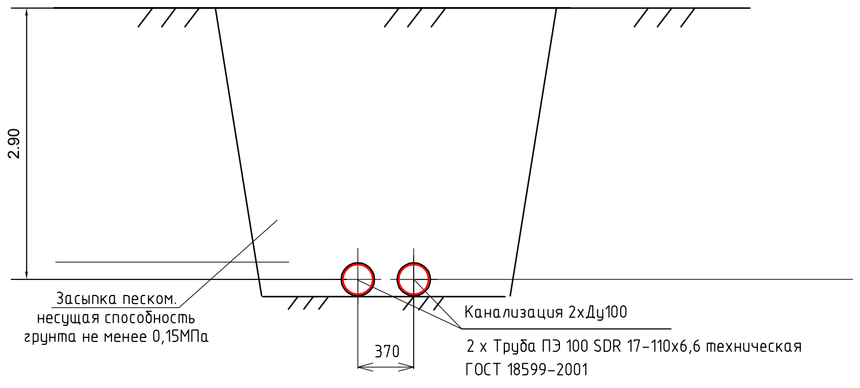

СЕЧЕНИЕ 3-3

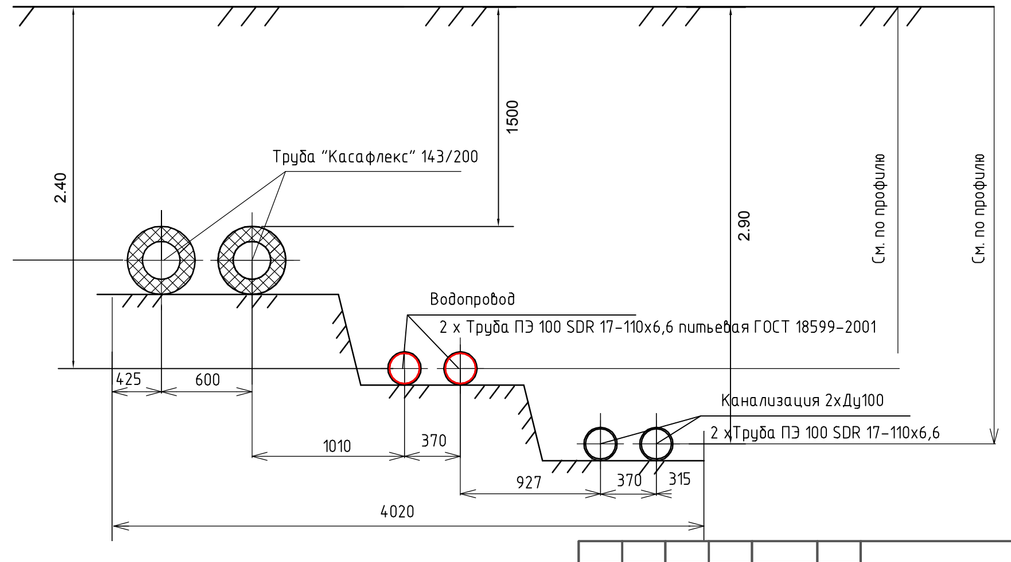

Примечание.
1.Данный лист смотреть совместно с листом 2,3
2. В дождеприемных колодцах (ДК1-ДК5) ливневой канализации, проложить между обечайкой люка и люком дождеприемника сварную сетку ф5мм с ячейкой 10х10 мм по ГОСТ 23279-85, для защиты от засорения мусором дождеприемных колодцев.

							265/11.10-НВК
							Оздоровительный комплекс на объекте "Горки-9" Московская область, Одинцовский район, 17 км Рублево-Успенского шоссе
Изм.	Кол.уч.	Лист	N док.	Подп.	Дата		
Разраб.					15.01.2011		Наружные сети водоснабжения и водоотведения
Пров.						Стадия: Р	Лист: 5
Ген.дир.							Листов:

Взам. инв. N | Подп. и дата | Инв. N подл.