РАЗРЕЗ I-I

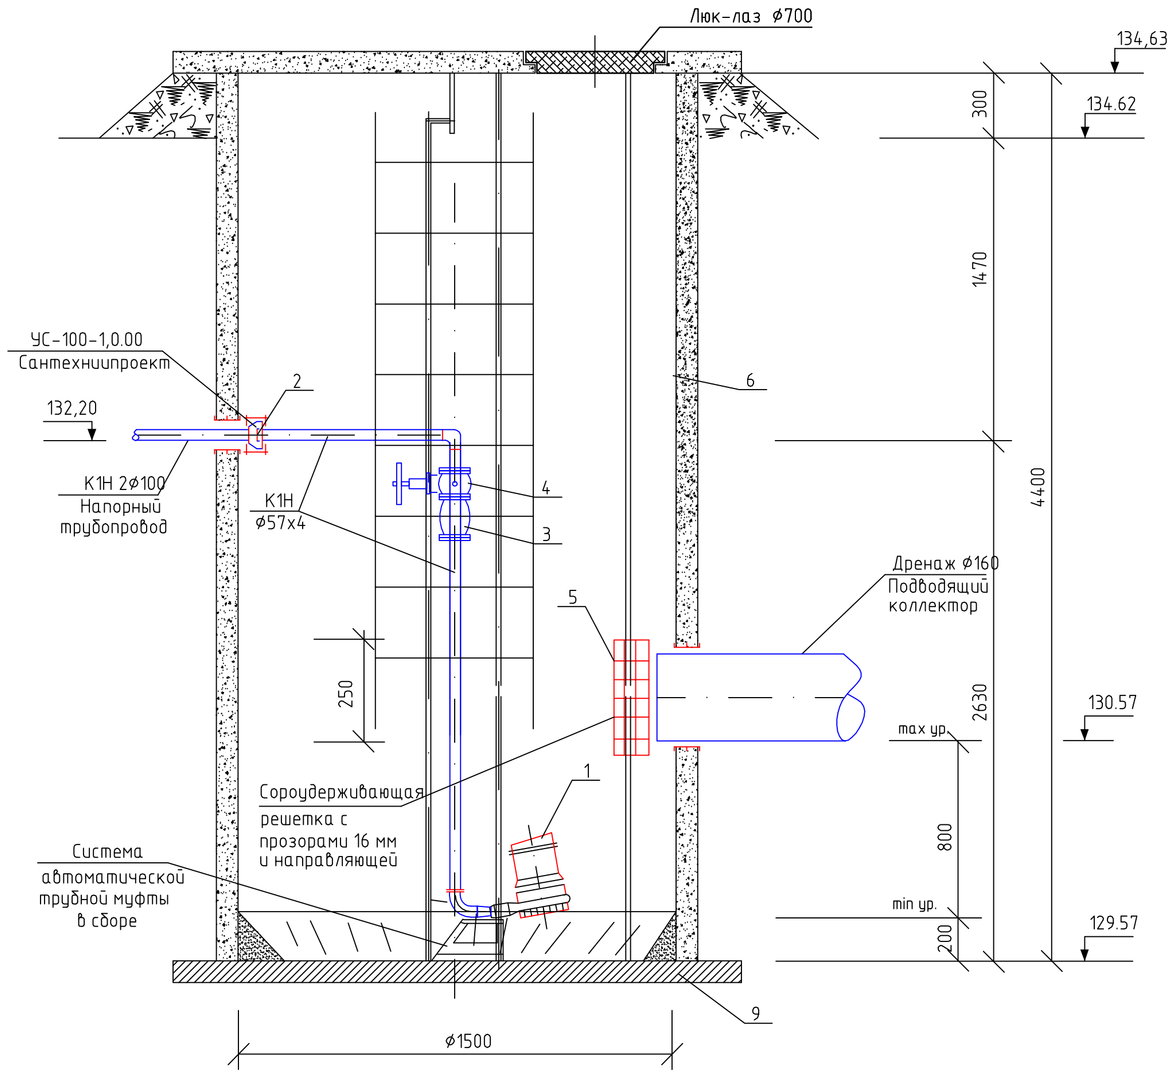

ПЛАН

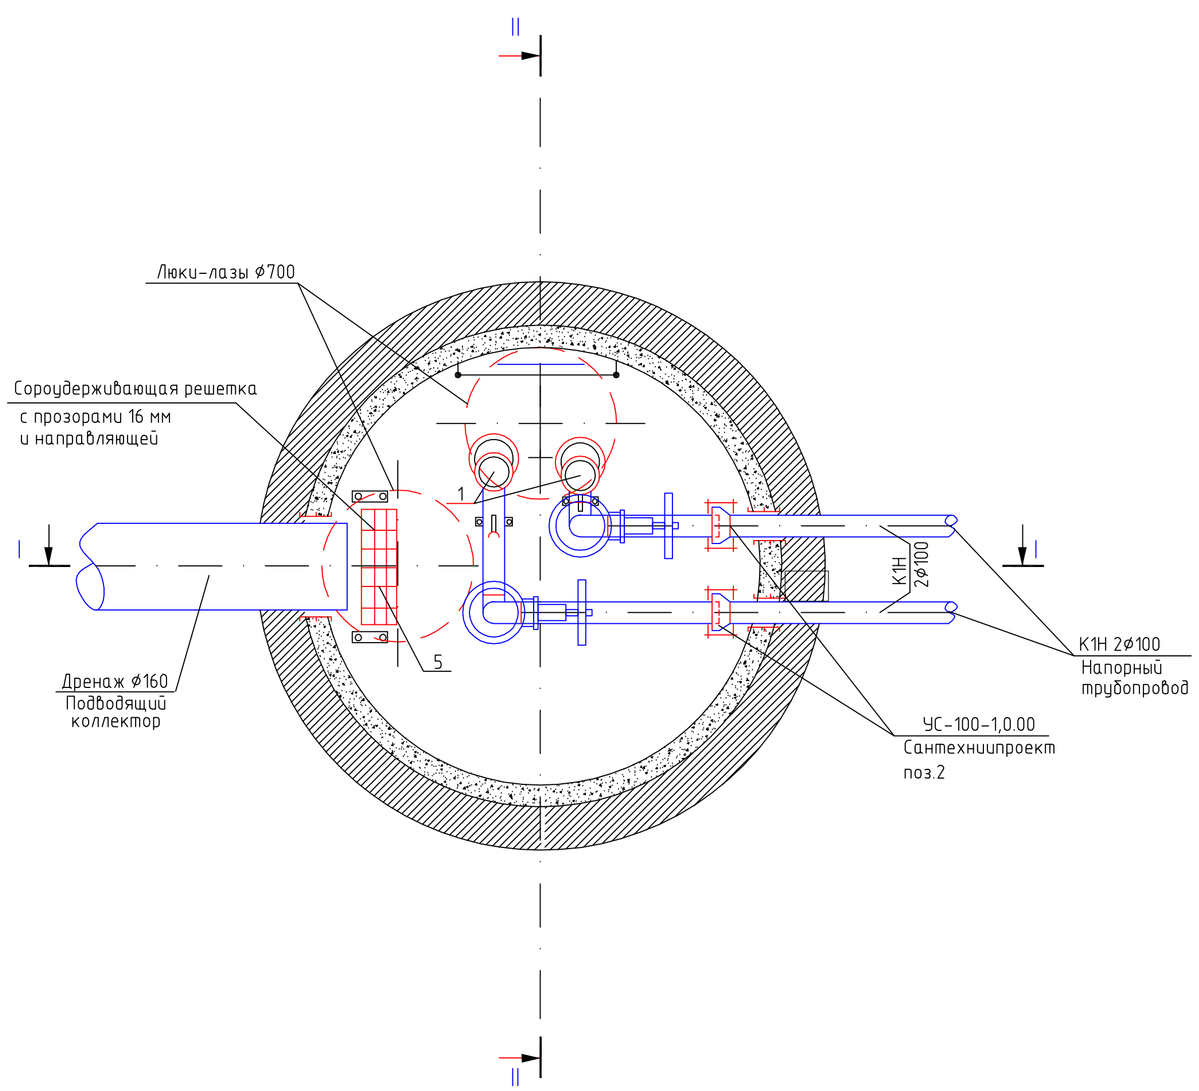

РАЗРЕЗ II-II

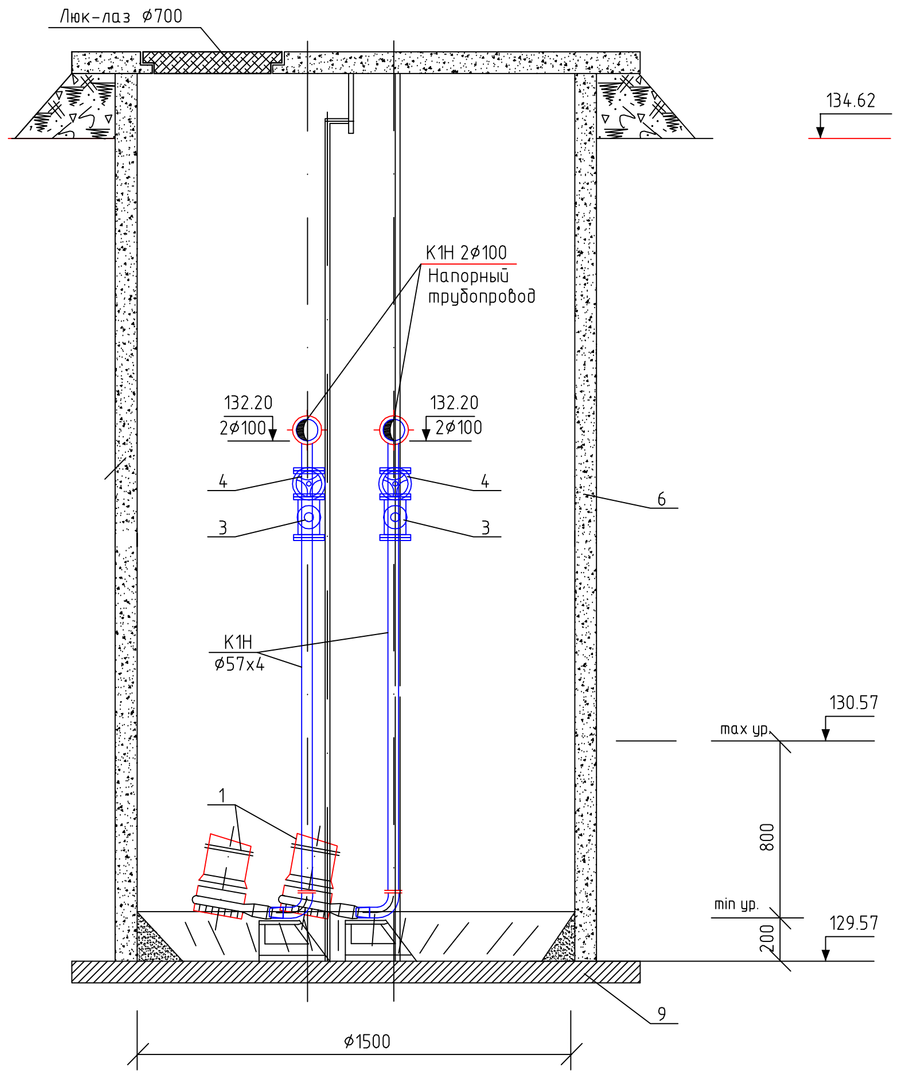

СХЕМА К1Н

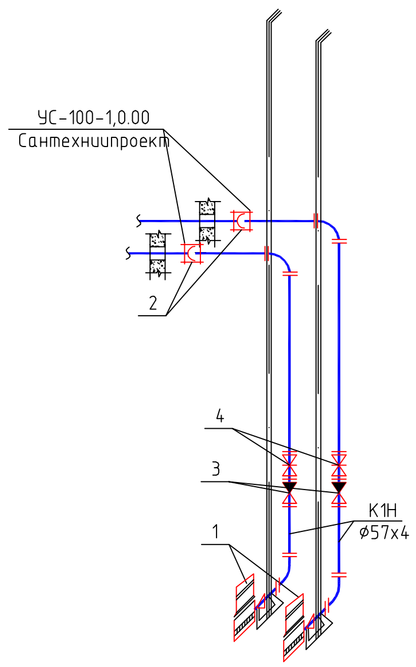

Спецификация оборудования

NN по плану	Наименование	Кол-во	Завод-изготовитель
1	Погружной насос (1 раб.1 рез.)	2	Ф-ма "Grundfos"
	Unilift AP12.40.04.A1 Q=0,61 л/с, H=2м		
2	УС-100-1,0.00	2	Сантехниипроект
3	Шаровой обратный клапан Ду50мм	2	
4	Задвижка клиновая чуг. Ду50мм	2	
5	Сороудерживающая решетка	1	
	с прозорами 16 мм		
6	Колодец пластиковый		
	Дкол=1500 мм Нкол=4600 мм	1	
	в составе:		
	Крышка стеклопластиковая	1	
	Стальная стационарная лестница	1	
	Площадка обслуживания	1	
	Вентиляционный стояк	1	
	Панель управления насосными агрегатами	1	
	с двумя вводами эл. пит. и блоком АВР		
7	Поплавковый датчик уровня	1	
8	Трубы бесшовные холодно- и теплодеформир.		
	из коррозионностойкой стали Дн57х4	10 м	ГОСТ 9941-81
9	Ж/Б плита ПП-20	1	

Все соединения выполнять из коррозийностойкого материала.

ПРИМЕЧАНИЕ.
1. В данном чертеже представлено принципиальное решение
по устройству канализационной насосной станции для отвода дренируемых вод.
Данное решение может применятся при адаптации под конкретного производителя КНС заводского исполнения
(например GRUNDFOS)

						265/11.10-НВК	
						Оздоровительный комплекс на объекте "Горки-9" Московская область, Одинцовский район, 17 км Рублево-Успенского шоссе	
Изм.	Кол.уч.	Лист	N док.	Подп.	Дата		
Разраб.					15.01.21	Наружные сети водоснабжения и водоотведения	Стадия: Р; Лист: 18; Листов:
Пров.							
Ген.дир.							
ГИП							
Н.контр.						Канализационная насосная станция пристенного дренажа. План. Разрезы. Схема К1Н. Спецификация оборудования.	

Взам. инв. №
Подп. и дата
Инв. № подл.