


P Д	А		АГ	Д
	А	АГ		
22	А			59,50
23	А			20,23
24	А			20,23
25	А			85,68
26	А	Б		17,50
27	А			3,30
28	А			90,70
29	А	Б		5,10
30	А			2,20
31	А	Б		5,20
32	А			2,90
HG	А	А		21,30
33	А			6,76
34	А	А	А	6,20
35	А			11,50
36	А	А	Б	10,90
37	А	А		10,60
38	А			16,20
	А	А		26,30
	А	А		422.30

АксонOMETрическая схема системы отопления

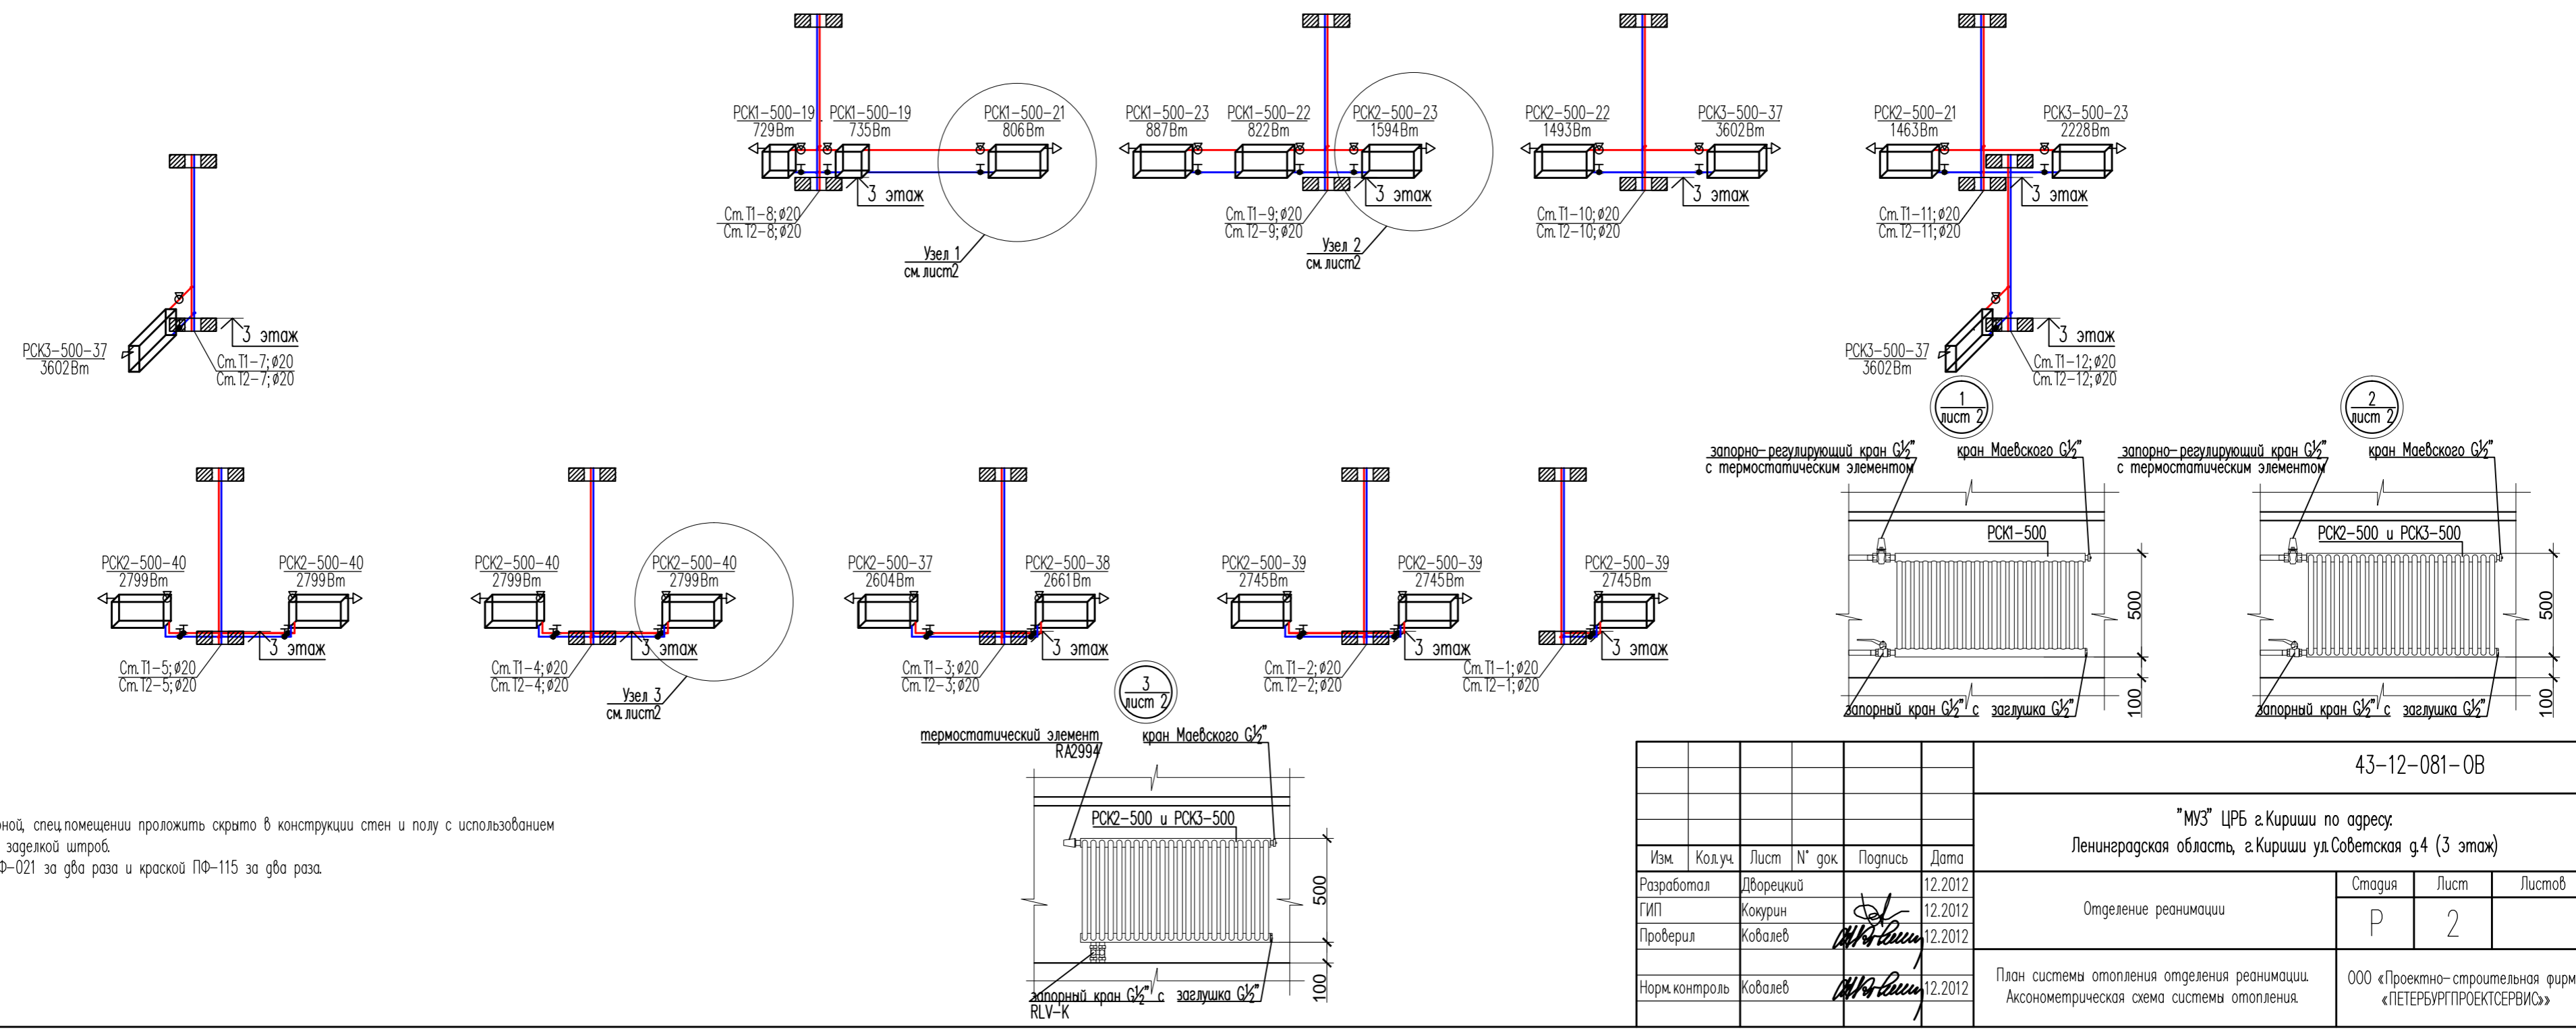

Примечание:
 1. Трубопроводы в палатах процедурной, спец.помещении проложить скрыто в конструкции стен и полу с использованием штробы с последующим монтажом и заделкой штроб.
 2. Трубопроводы покрыть грунтом ПФ-021 за два раза и краской ПФ-115 за два раза.

				43-12-081-0В		
				"МУЗ" ЦРБ г.Кириши по адресу: Ленинградская область, г.Кириши ул.Советская д.4 (3 этаж)		
Изм.	Кодуч.	Лист	№ док.	Подпись	Дата	Отделение реанимации
Разработал	Дворецкий				12.2012	
ГИП	Кокурин				12.2012	Стаяя
Проверил	Ковалев				12.2012	
Норм.контроль	Ковалев				12.2012	Лист
				План системы отопления отделения реанимации. АксонOMETрическая схема системы отопления.		Листов
				ООО «Проектно-строительная фирма «ПЕТЕРБУРГПРОЕКТСЕРВИС»		