План размещения оборудования ИТП

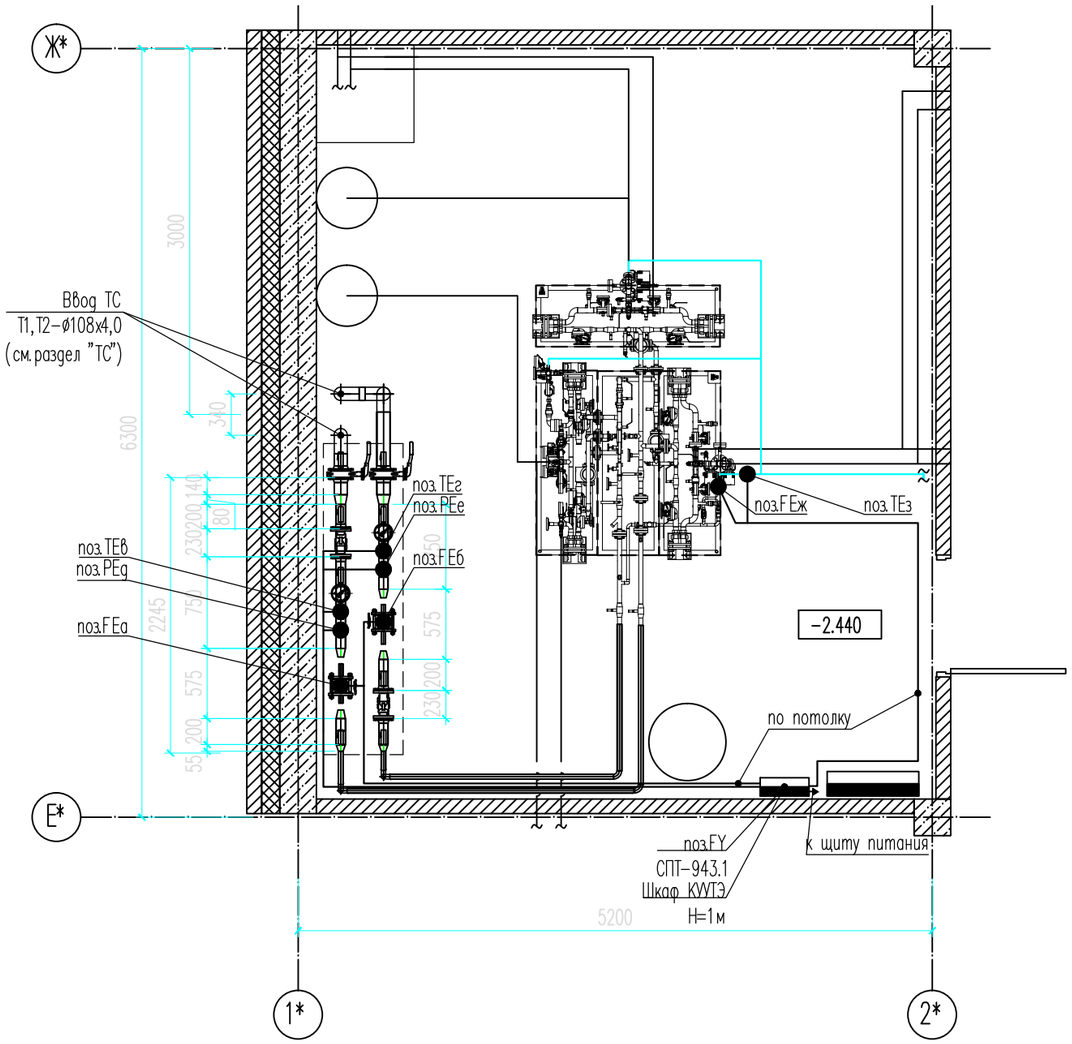

Примечания:

1. Подводка кабелей к приборам производится по потолку, стене в трубе (гофр).
   Если расстояние между прибором и местом крепления кабеля больше 0,5 м, труба (гофр) подводится по опоре.
2. Кабель должен подводится к приборам УУТЭ снизу под углом не менее 15 град. относительно горизонтальной оси.
3. Шкаф КИП установить на стене на отметке не ниже 1,0м от пола.
4. Помещение ИТП в отношении взрыво– и пожаробезопасности должно удовлетворять требованиям,
   предъявляемым к помещениям категории Д; – в отношении опасности поражения людей электрическим током – особо опасное.
5. Позиции монтируемых приборов и средств автоматизации, соответствуют спецификации оборудования и материалов.
6. Размещение приборов, средств автоматизации, электрических проводок, монтажных коробок уточнить при монтаже.
7. По месту выполнить монтаж шунтирующих перемычек на трубопроводах расходомеров и присоединить к ним сети заземления
   и зануления в соответствии со СНиП 3.05.06–85.
8. При установке опор расстояние от центра расходомера до опоры L 1,0 м.
9. Подключение комплектного шкафа управления ИТП фирмы "СИСТЕРМ" выполнить согласно инструкции по монтажу и документации производителя.

Условные обозначения

– границы проектирования КУУТЭ

Изм.	Кол.уч.	Лист	N° док.	Подпись	Дата
Разработал					04.2013
ГИП					04.2013
Проверил					04.2013
Норм.контроль					04.2013

37/2012–30169–ТМ

Реконструкция с пристройкой нового корпуса к зданию ДОУ N10
по адресу: Московская обл., Одинцовский р–н, г. Одинцова, Можайское шоссе, д. 96

Здание ДОУ N10	Стадия	Лист	Листов
	Р	4	
План размещения оборудования КУУТЭ.			

Копировал

Формат А3

Согласовано

Взам. инв. N°

Подпись и дата

Инв. N° подл.