


Насосная группа
противопожарного водопровода
автостоянки

Насосная группа
Сплинкерное и дренчерное тушение
торгово-выставочной части

Насосная группа автоматической
спринклерной установки
водяного пожаротушения
и дренчерных забес
автостоянки

Места
подключения
передвижной
пож техники

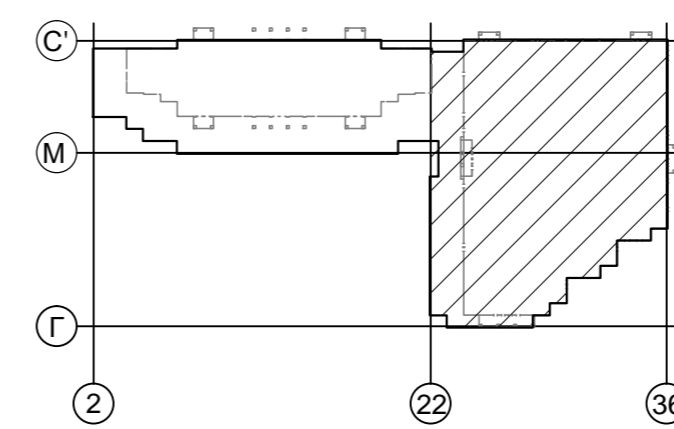

002-02/11-ВК				
Вьетнамский культурно-деловой (многофункциональный) центр «Ханой-Москва» с гостиницей по адресу: г. Москва, СВАО, 94 км МКАД на пересечении с Ярославским шоссе, вблизи ул. Ротерта				
Изм.	Кол.уч.	Лист	№ док.	Подп.
Разраб.	Дворецкий Д.А.			25.05.2011
Проб.				
Ген.дир.				
ГИП				
Н.контр.				
Культурно-деловой центр			Стадия	Лист
			Р	9
Структурная схема АЧУП и ППВ			Листов	