
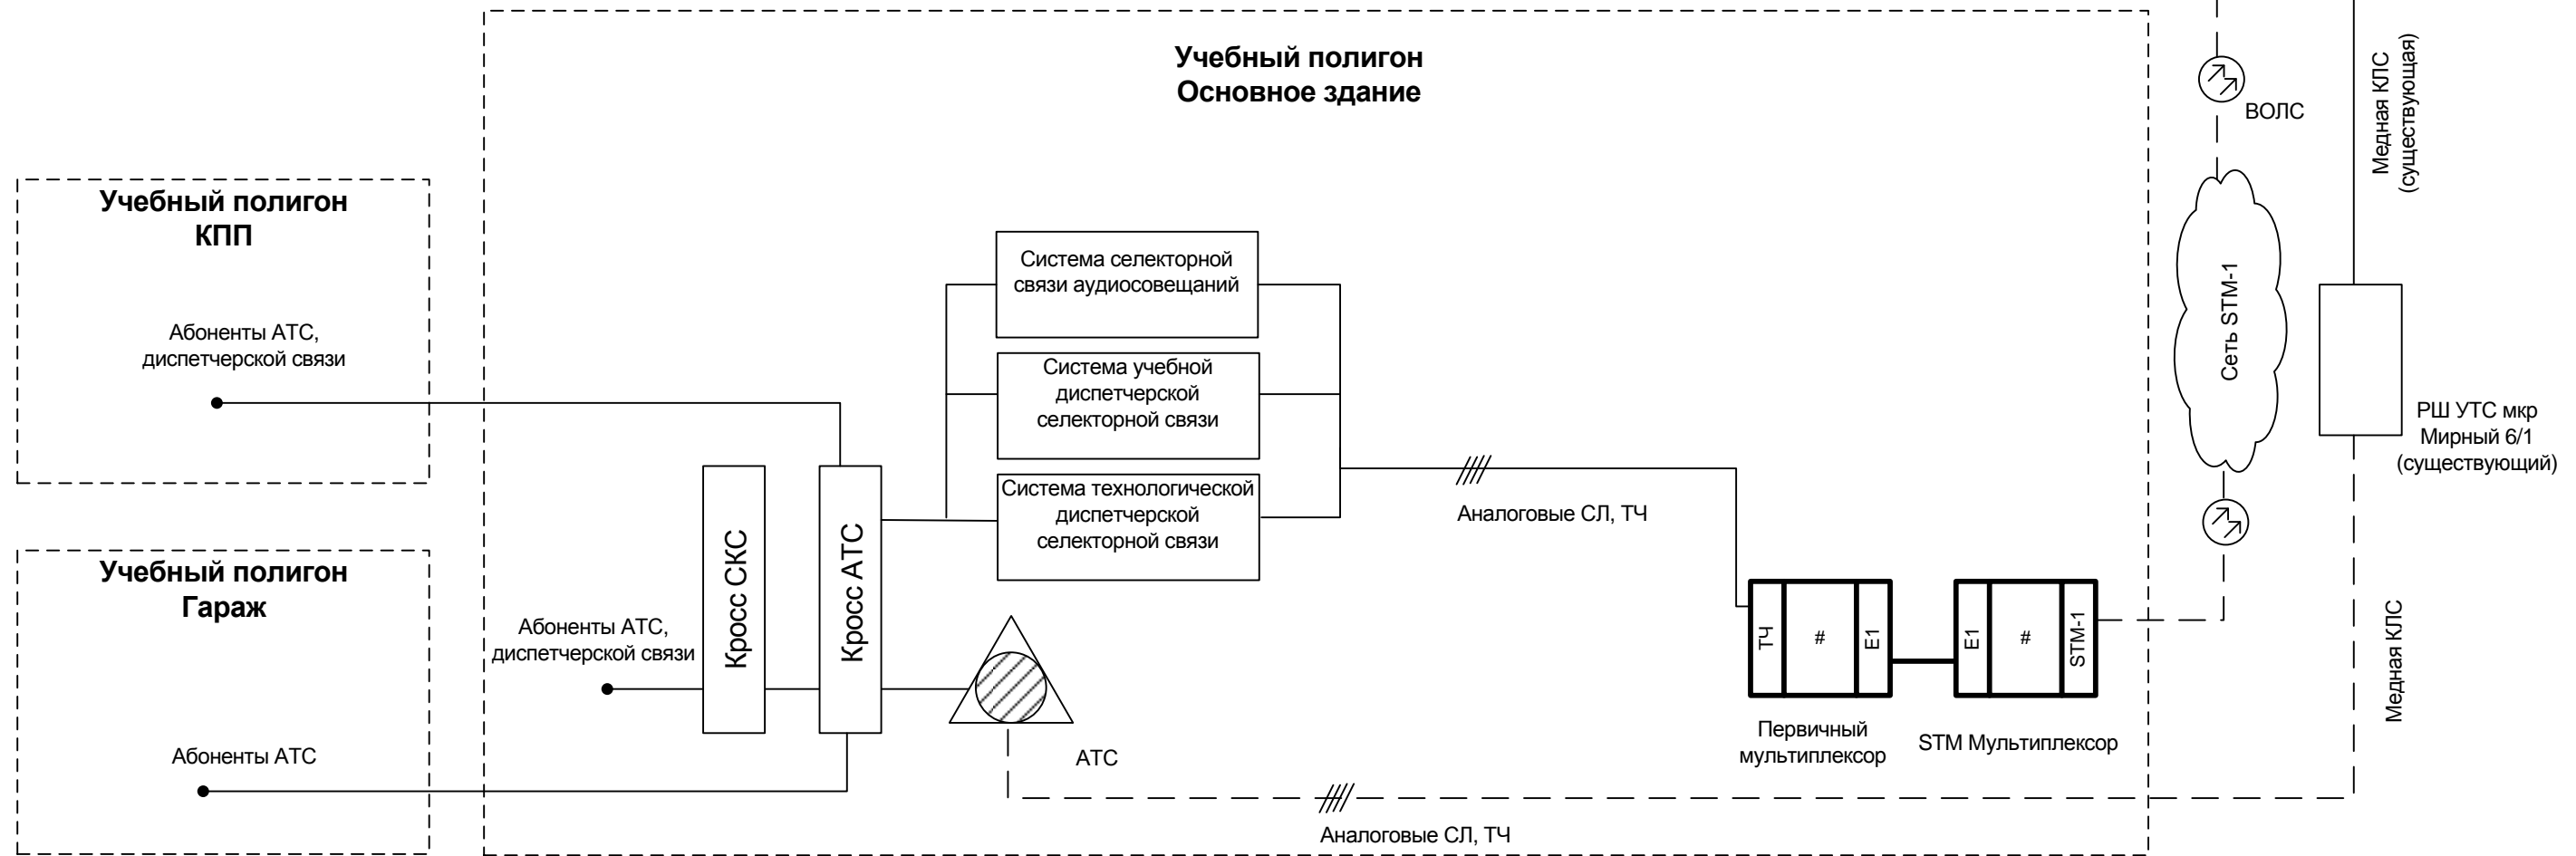


Согласовано  
 Взам. инв. №  
 Подп. и дата  
 Инв. № подл.

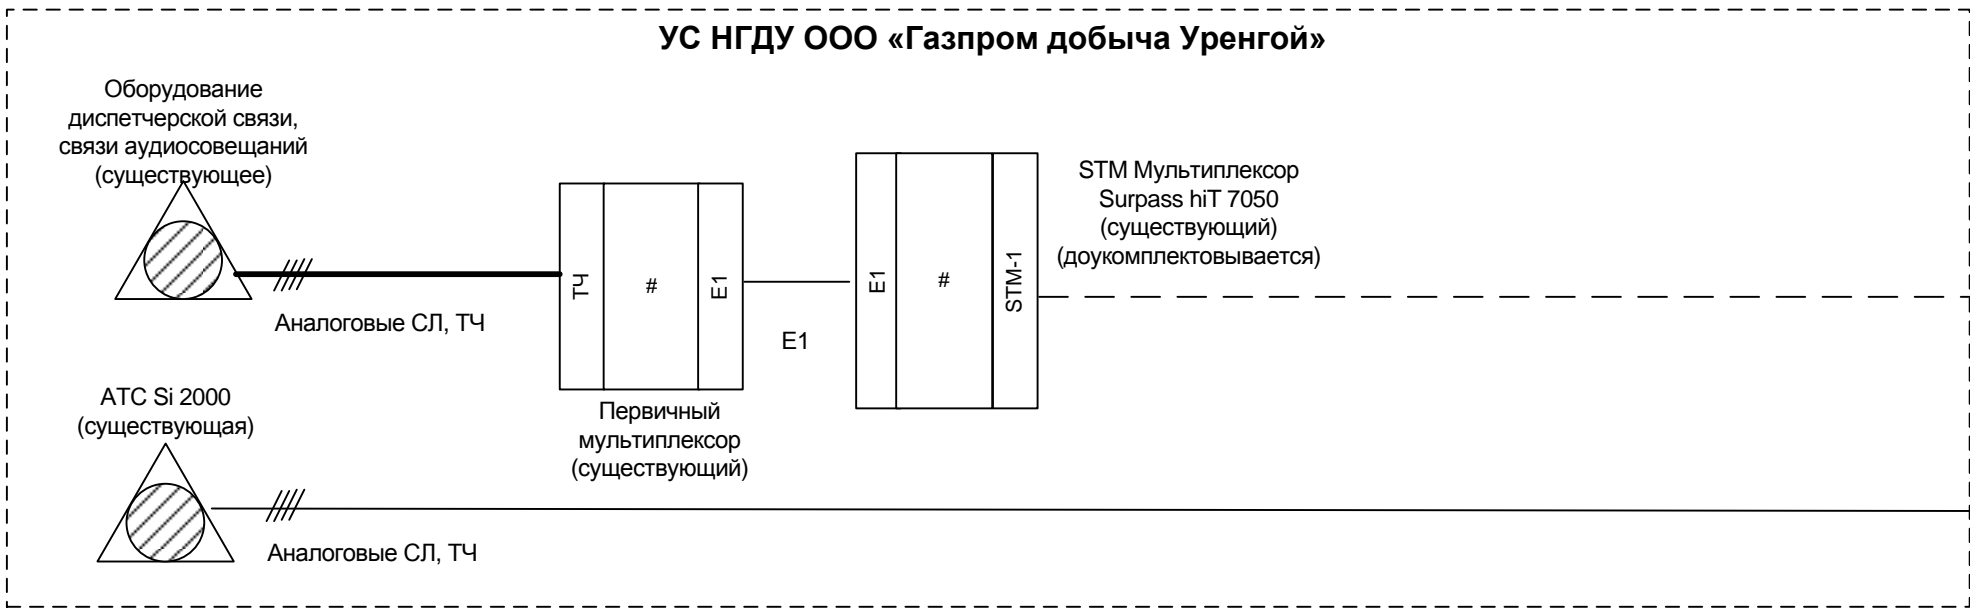

Условные обозначения:

- проектируемое оборудование, соединение в данном разделе
- проектируемое оборудование, соединение в разделе Внешние системы связи
- оборудование, соединение проектируемое в других разделах


Изм.	Колуч.	Лист	№ док.	Подп.	Дата
Разраб.					02.15
Проверил					02.15
ГИП					02.15
Н.контр.					02.15

<i>Строительство в г. Новый Уренгой</i>		
<i>учебного полигона</i>		
<i>Строительство в г. Новый Уренгой</i>	<i>Стадия</i>	<i>Лист</i>
<i>Уренгой учебного полигона</i>	<i>ОТР</i>	<i>Листов</i>
<i>Схема организации связи учебного полигона.</i>		
<i>Приложение 3</i>		



**Основное здание**

**КПП**

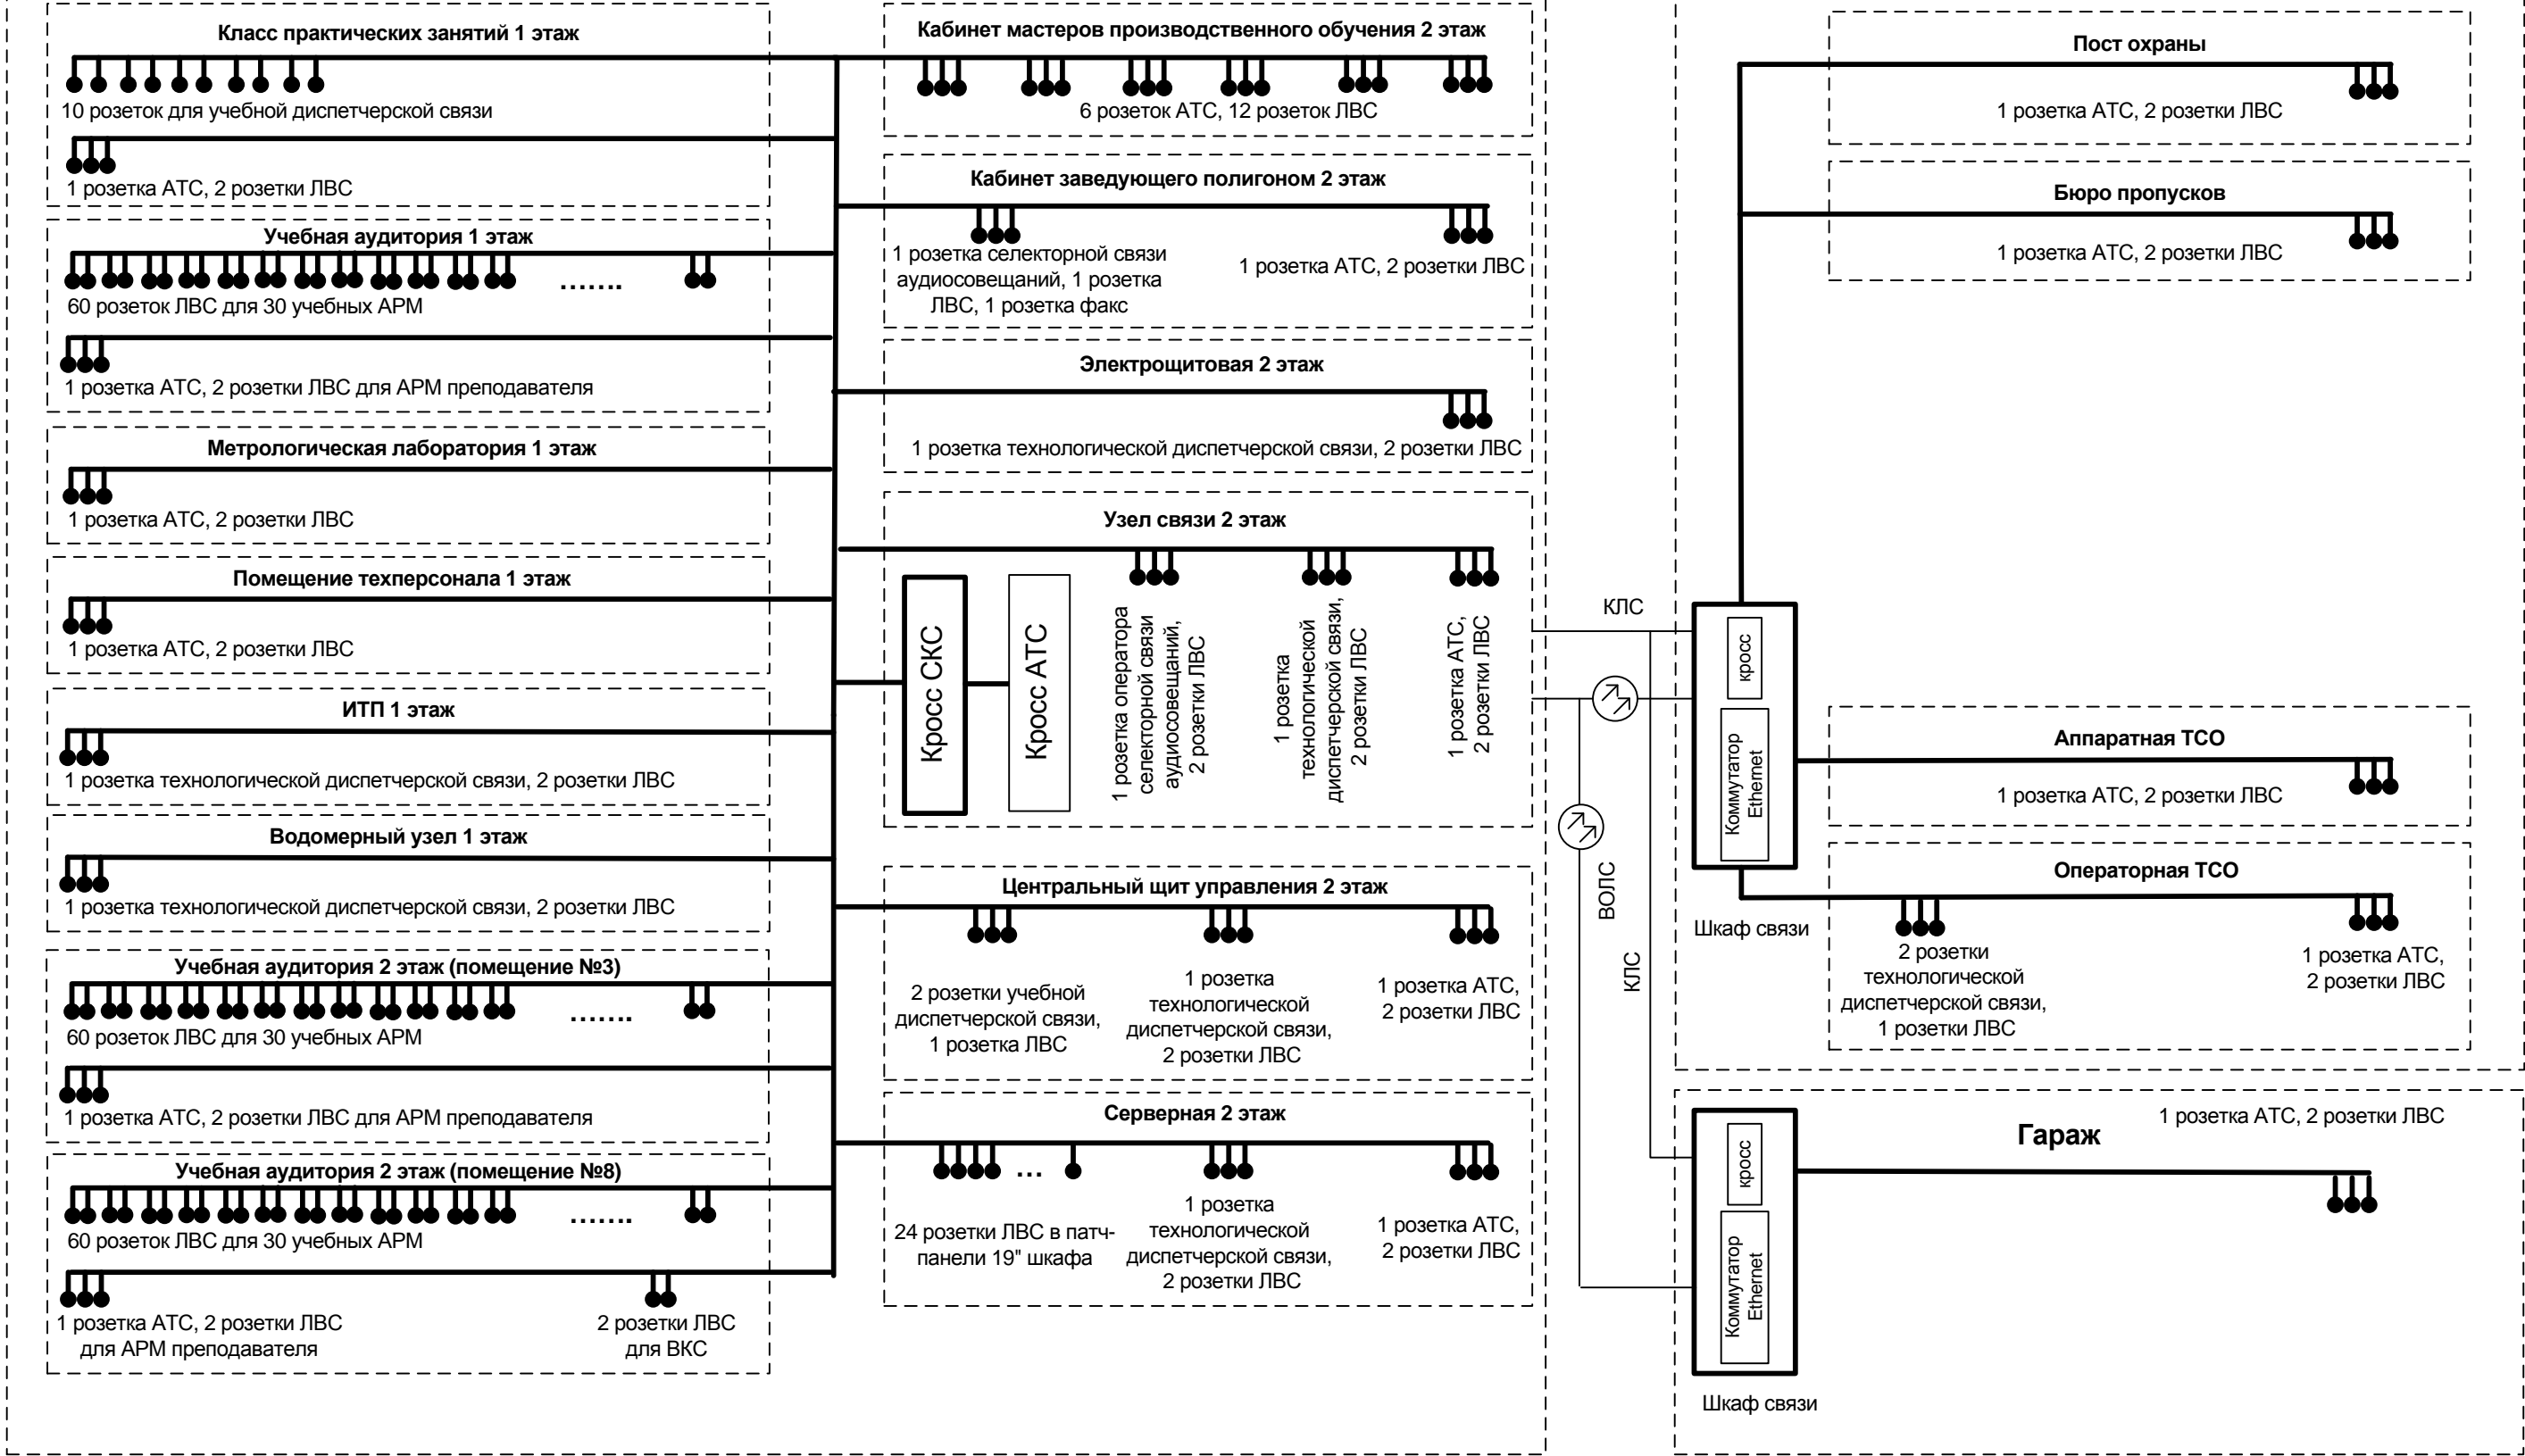


Согласно  
 Взам. инв. №  
 Подп. и дата  
 Инв. № подл.

Условные обозначения:

- проектируемое оборудование, соединение в данном разделе
- оборудование проектируемое в других разделах

Примечание: структурированная кабельная сеть выполняется категории 5, длины всех кабелей менее 100 м

						<i>Строительство в г. Новый Уренгой</i>			
						<i>учебного полигона</i>			
<i>Изм.</i>	<i>Колуч.</i>	<i>Лист</i>	<i>№ док.</i>	<i>Подп.</i>	<i>Дата</i>	<i>Строительство в г. Новый Уренгой</i> <i>Уренгой учебного полигона</i>	<i>Стадия</i>	<i>Лист</i>	<i>Листов</i>
					02.15		<i>ОТР</i>		
					02.15				
					02.15				
						<i>Структурная схема организации СКС</i> <i>учебного полигона.</i> <i>Приложение 5</i>			

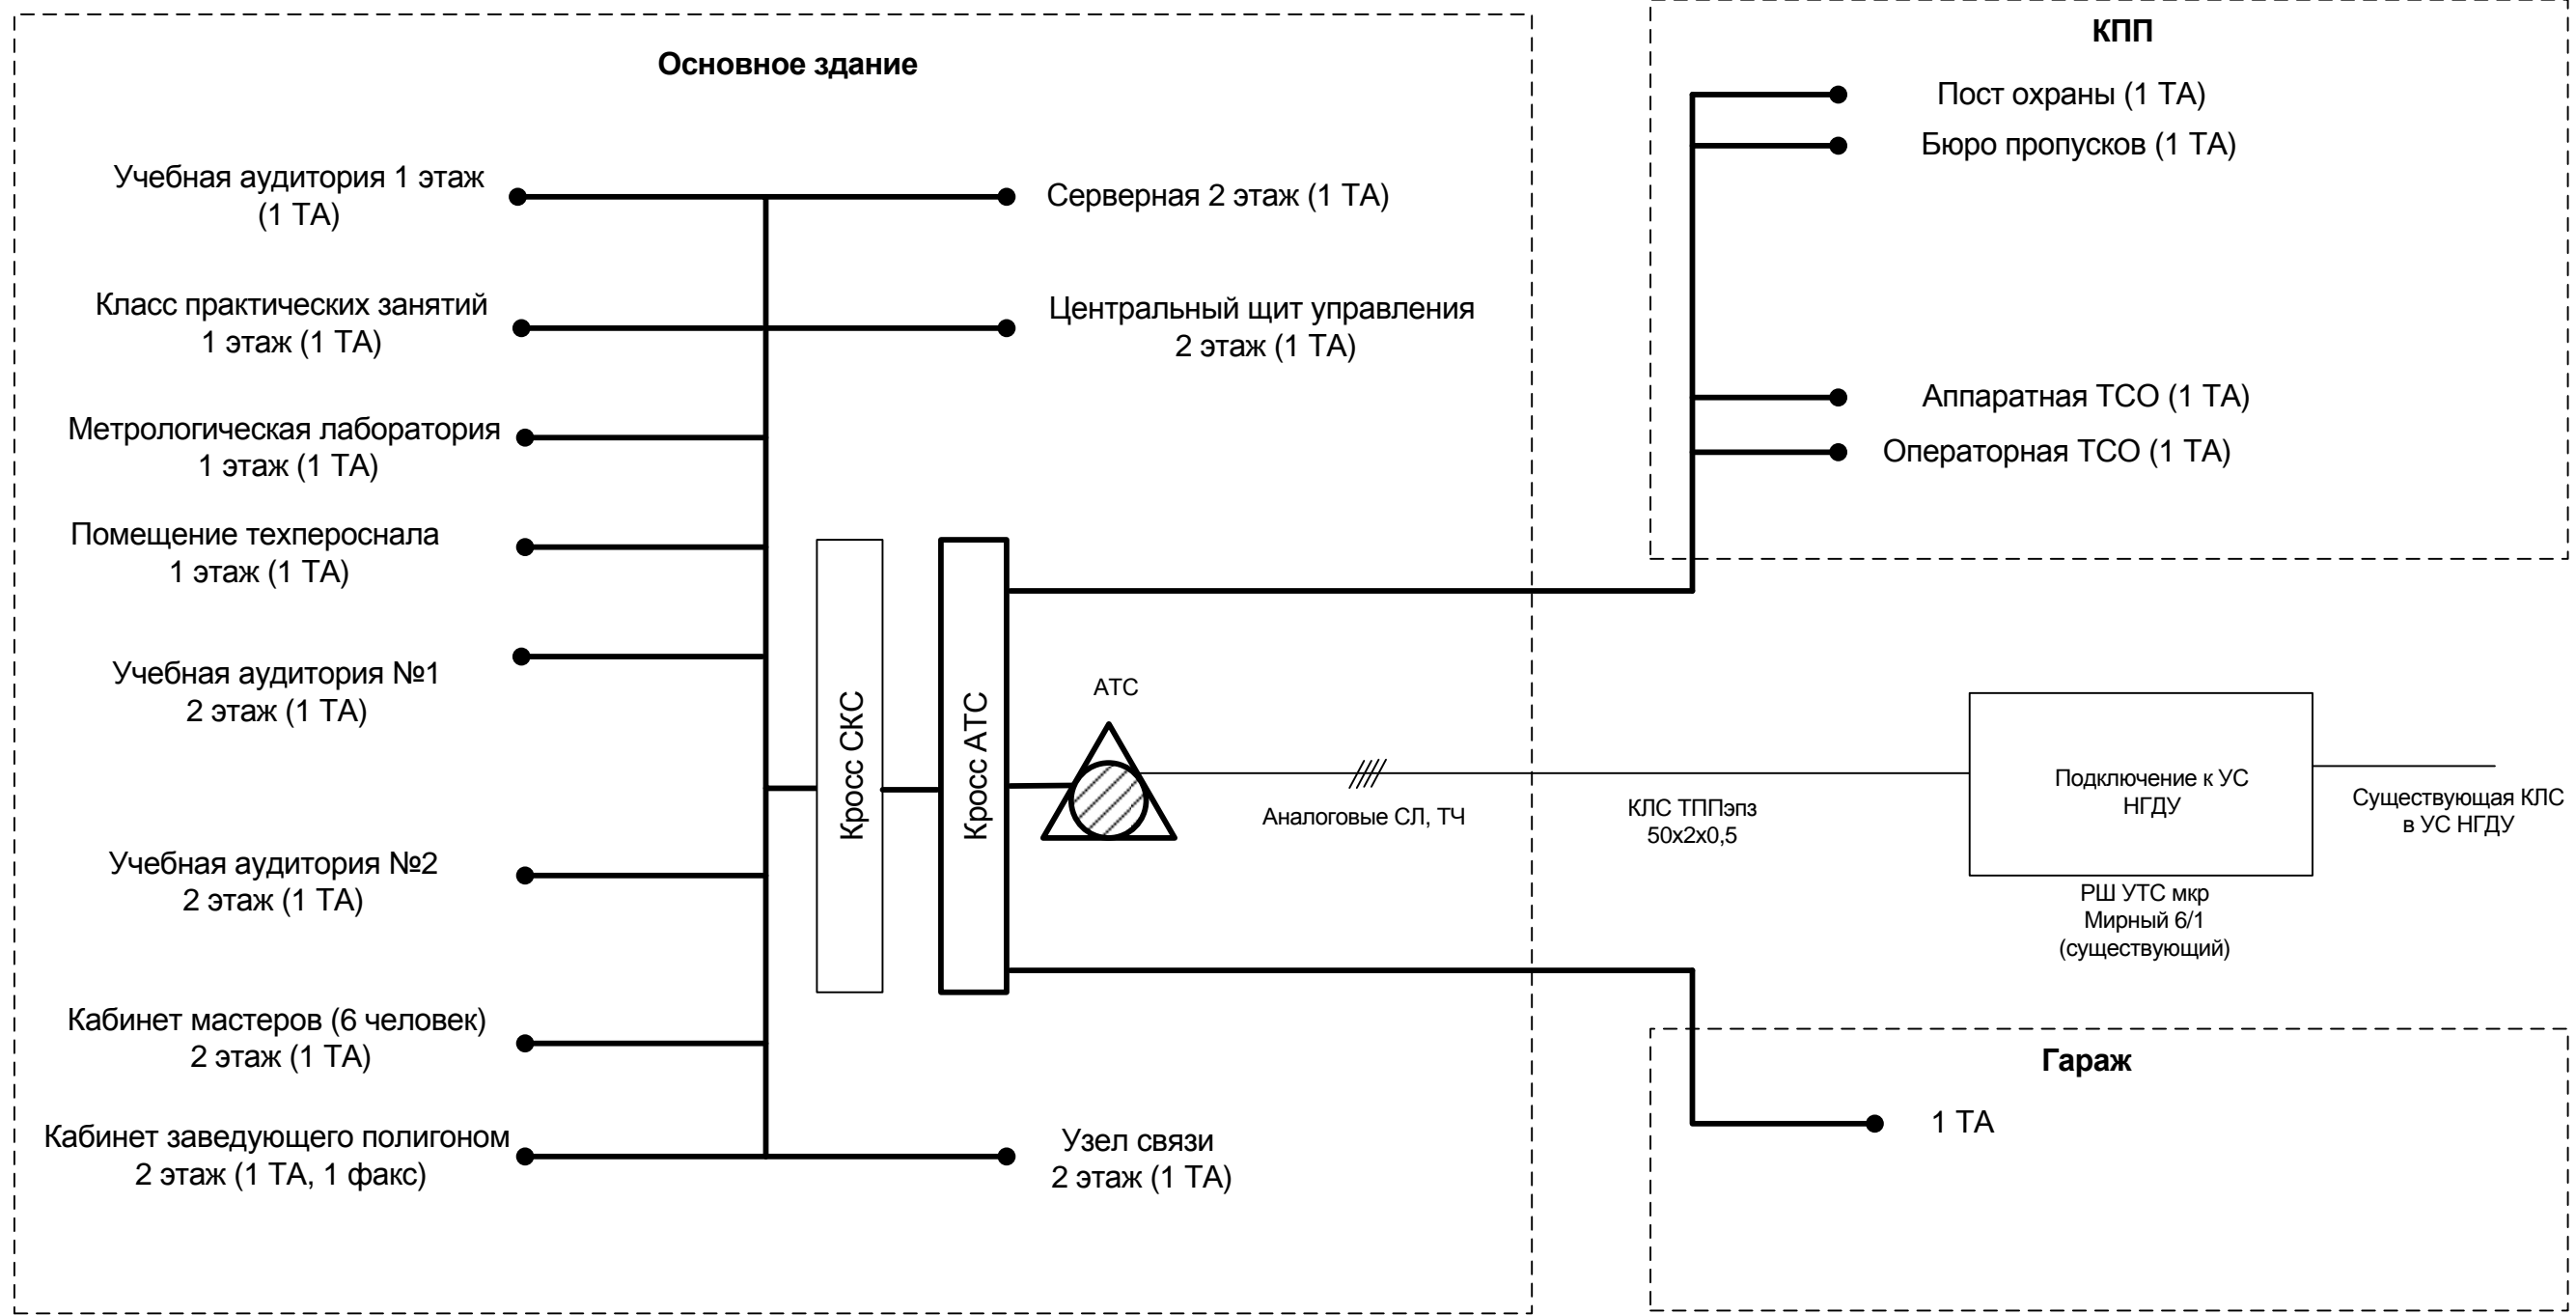

Согласовано

Взам. инв. №

Подп. и дата

Инв. № подл.


Условные обозначения:

- проектируемое оборудование, соединение в данном разделе
- ТА – проектируемые телефонные аппараты (номера АТС)
- оборудование проектируемое в других разделах

						<i>Строительство в г. Новый Уренгой</i>				
						<i>учебного полигона</i>				
Изм.	Колуч.	Лист	№ док.	Подп.	Дата	<i>Строительство в г. Новый Уренгой</i>	<i>Стадия</i>	<i>Лист</i>	<i>Листов</i>	
					02.15		<i>Уренгой учебного полигона</i>	<i>ОТР</i>		
					02.15	<i>Схема организации автоматической телефонной связи учебного полигона.</i>				
					02.15			<i>Приложение 6</i>		

Имя файла :

Формат А3 – 420x297

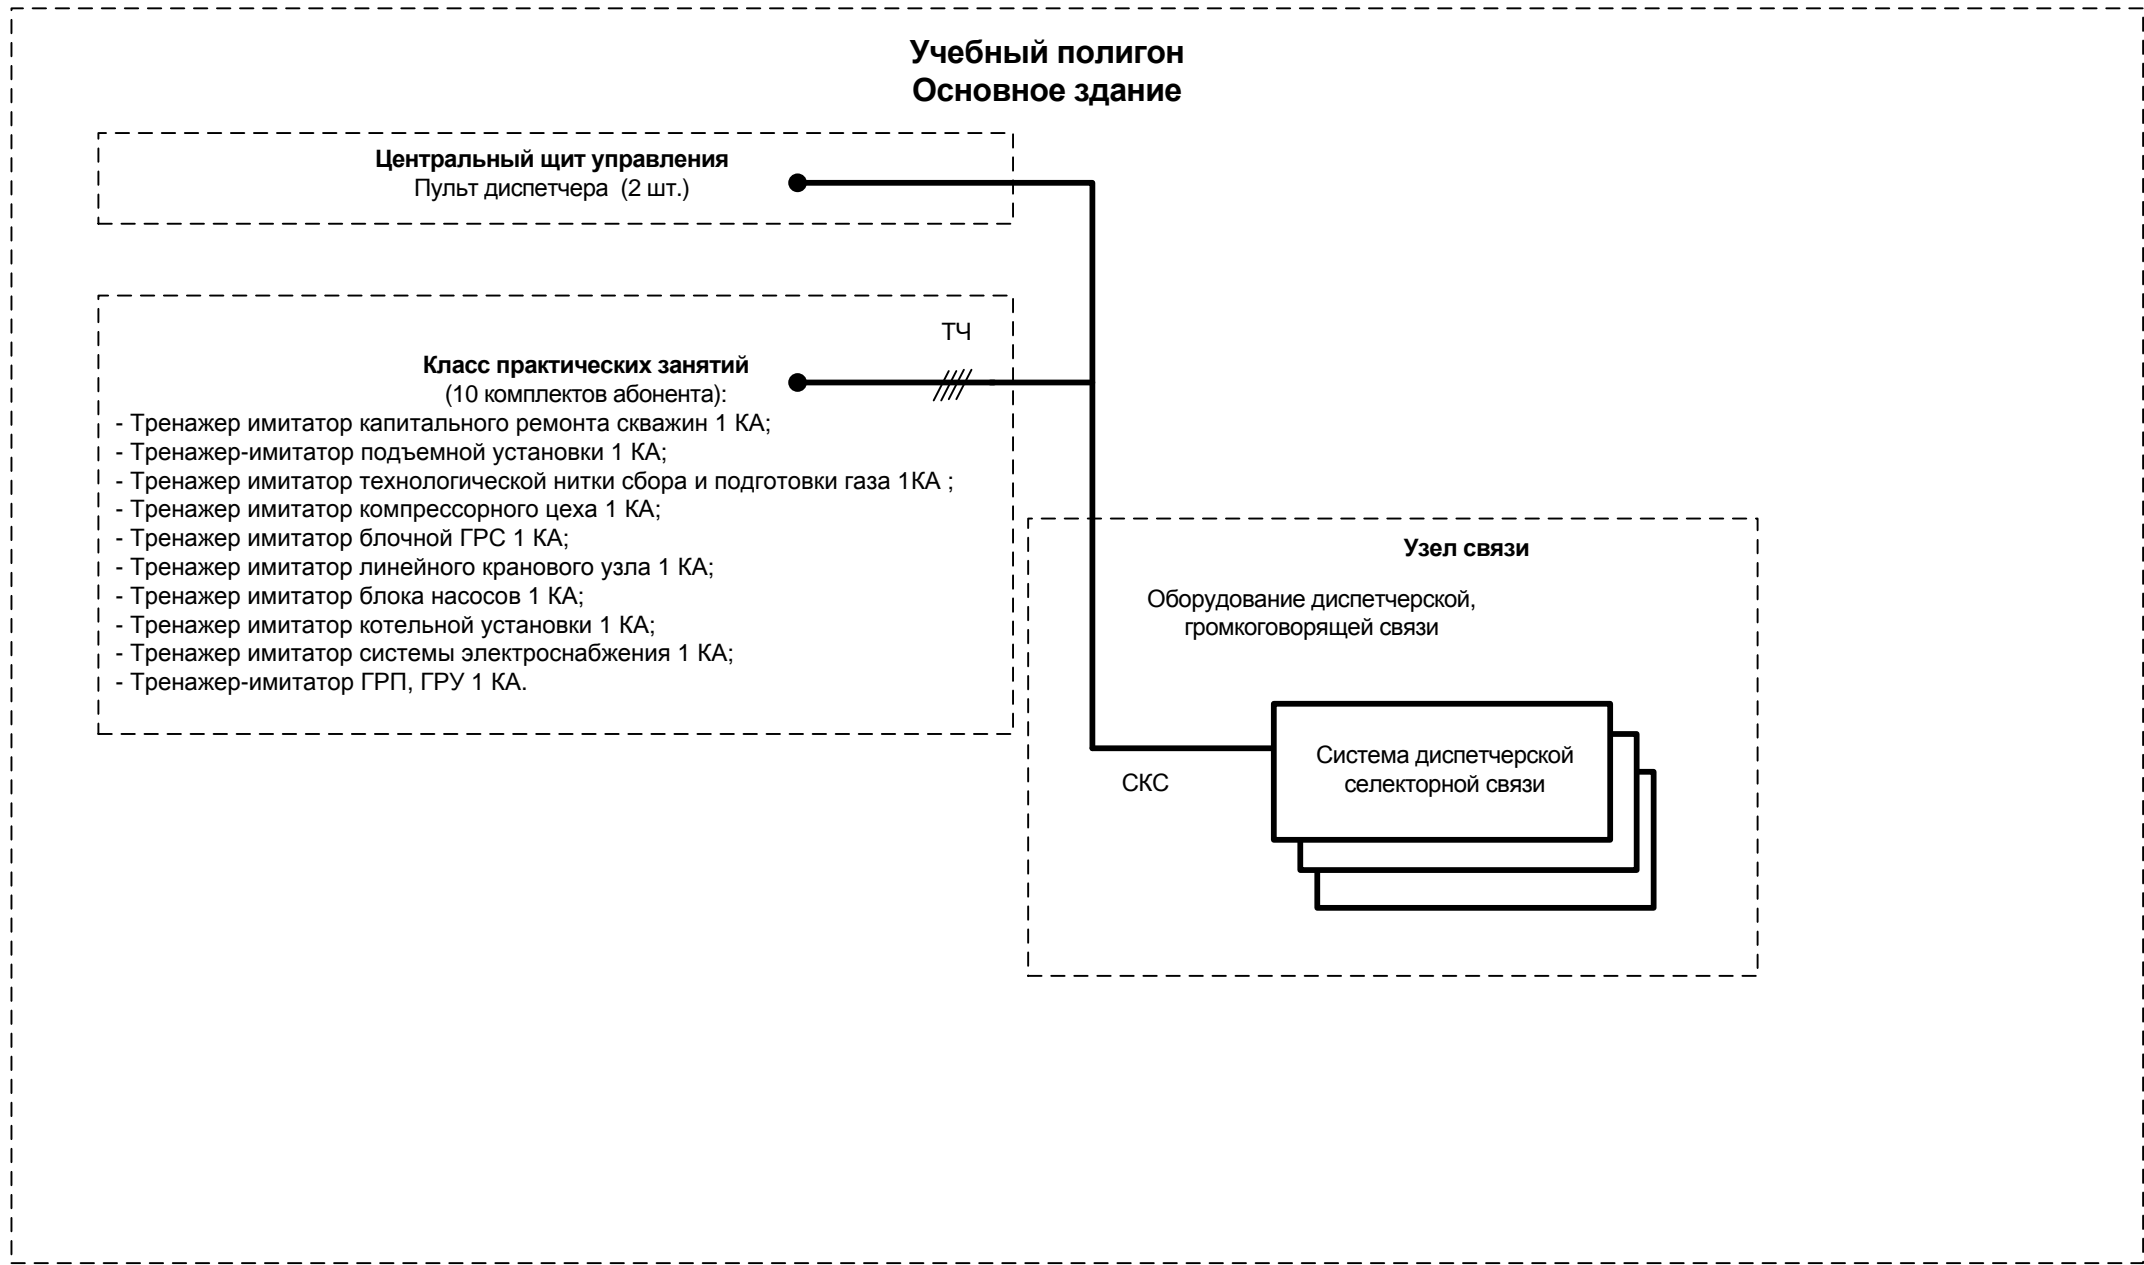

Согласовано
Взам. инв. №
Подп. и дата
Инв. № подл.


Условные обозначения:

— - проектируемое оборудование, соединение в данном разделе

КА – проектируемые комплекты абонентов диспетчерской, громкоговорящей связи

Изм.	Колуч.	Лист	№ док.	Подп.	Дата
					02.15
					02.15
					02.15
					02.15

<i>Строительство в г. Новый Уренгой учебного полигона</i>		
<i>Строительство в г. Новый Уренгой учебного полигона</i>	<i>Стадия</i>	<i>Лист</i>
<i>Схема организации учебной диспетчерской селекторной связи.</i>	<i>ОТР</i>	<i>Листов</i>
<i>Приложение 7</i>		

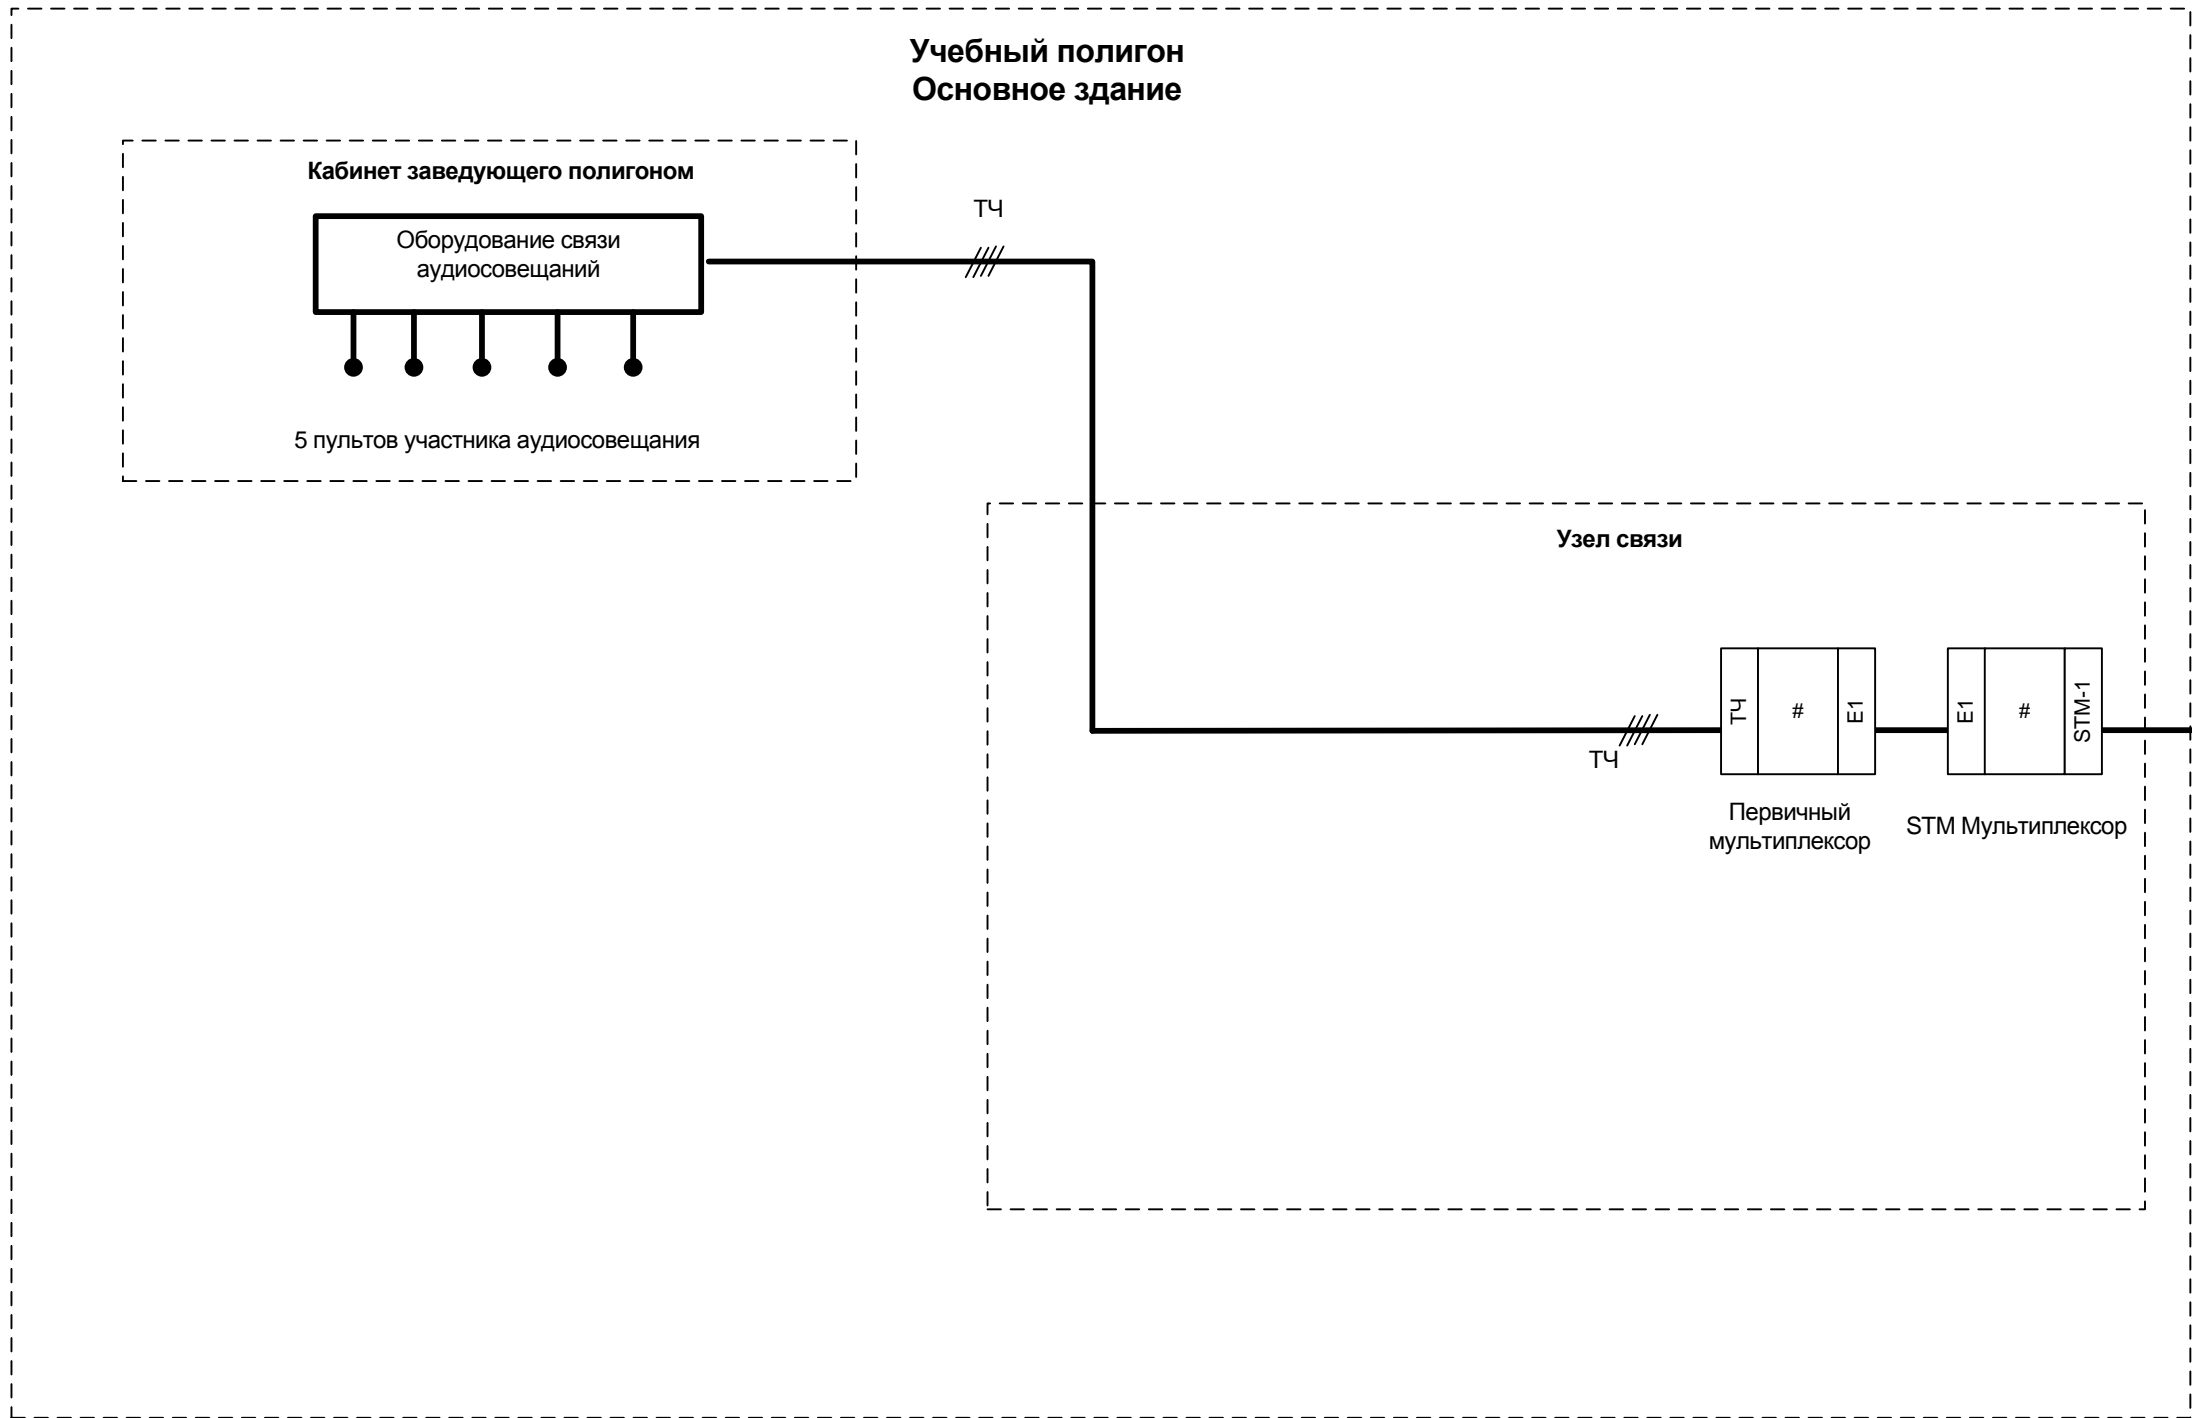

Согласовано
Взам. инв. №
Подп. и дата
Инв. № подл.

Условные обозначения:

- - проектируемое оборудование, соединение
- - проектируемое оборудование, соединение в других разделах


Изм.	Колуч.	Лист	№ док.	Подп.	Дата

<i>Строительство в г. Новый Уренгой</i>		
<i>учебного полигона</i>		
<i>Строительство в г. Новый Уренгой</i>	<i>Стадия</i>	<i>Лист</i>
<i>Уренгой учебного полигона</i>	<i>ОТР</i>	<i>Листов</i>
<i>Схема организации связи аудиосовещаний</i>		
<i>учебного полигона.</i>		
<i>Приложение 8</i>		







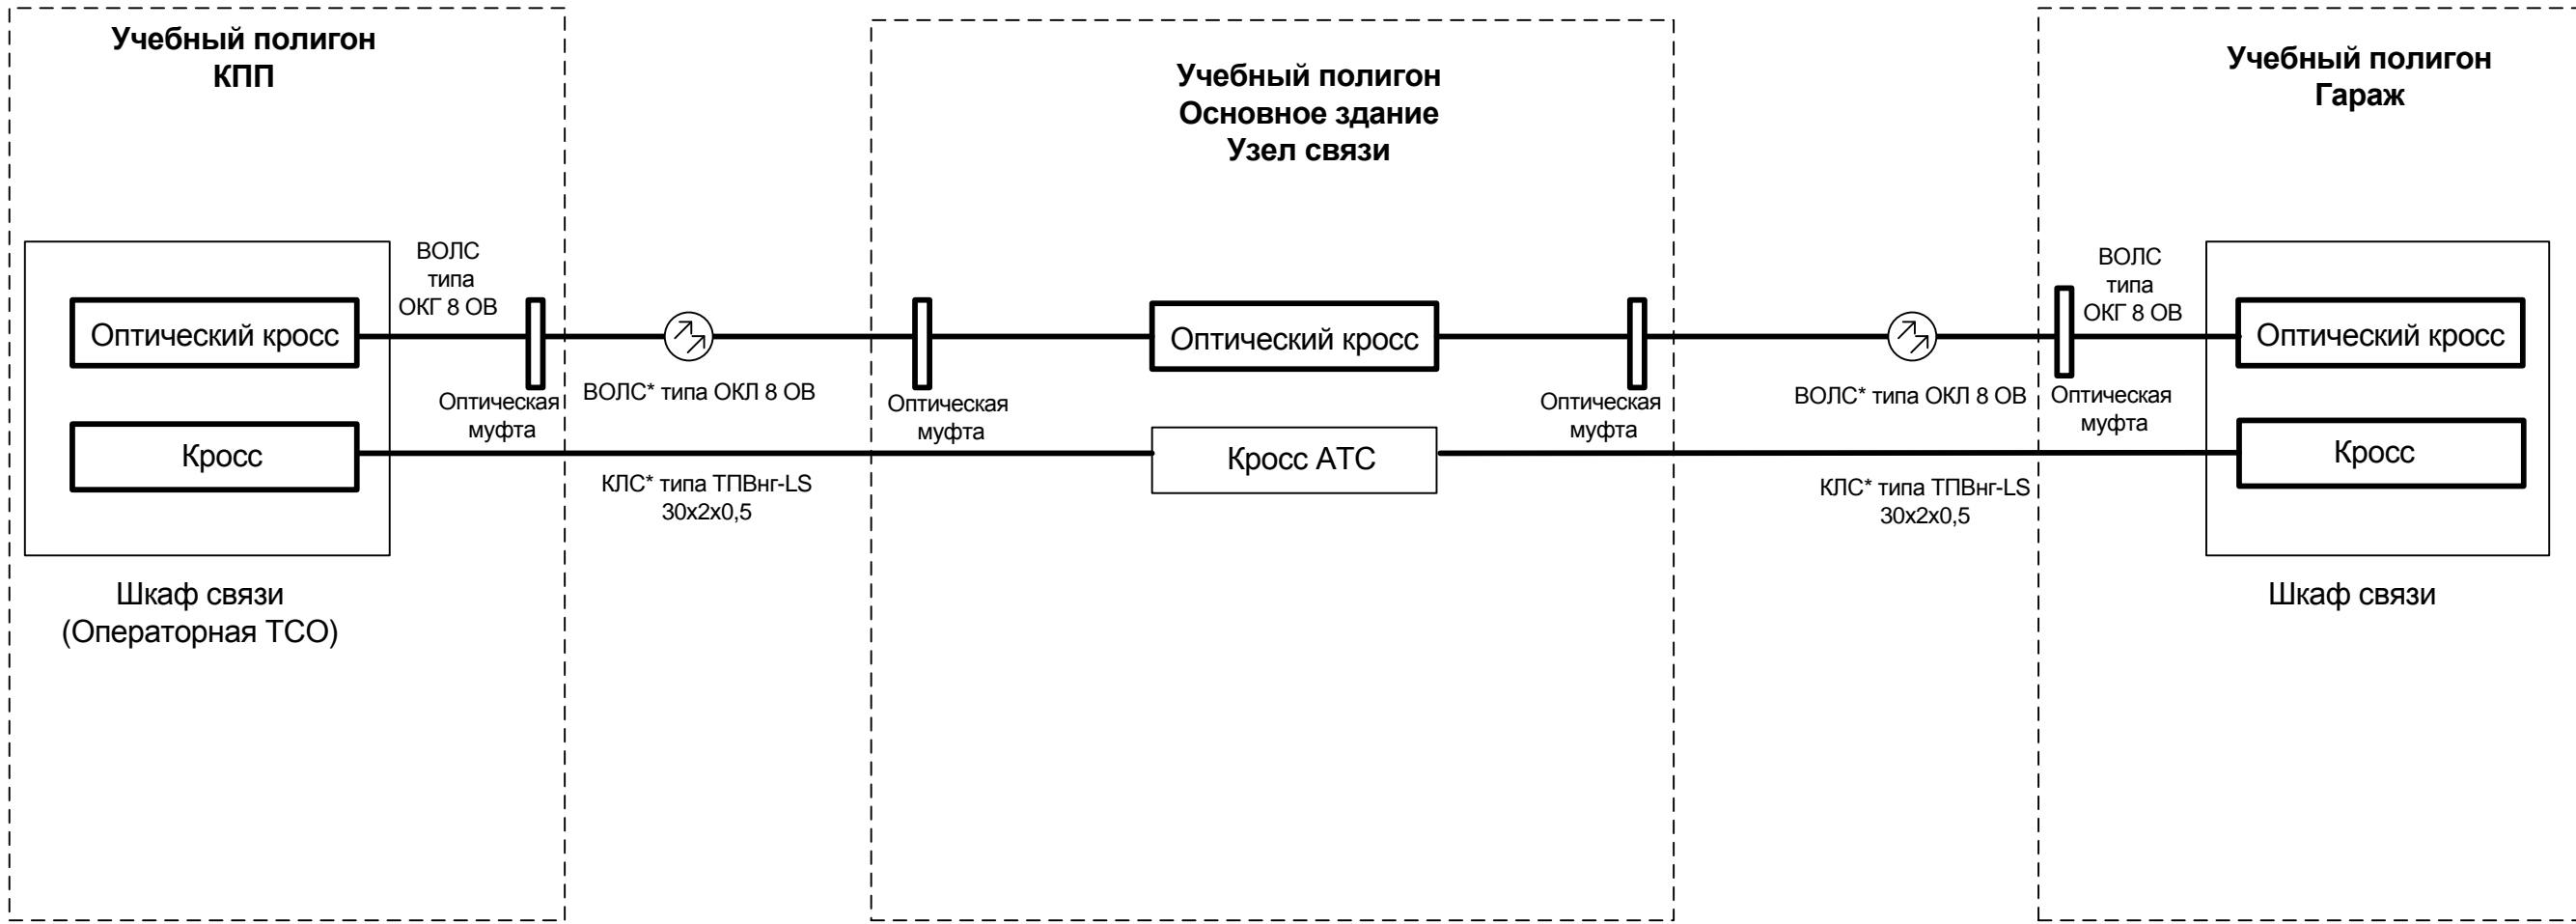

Согласовано
Взам. инв. №
Подп. и дата
Инв. № подл.

Условные обозначения:

— - проектируемое оборудование, соединение в данном разделе

— - оборудование, соединение проектируемое в других разделах

\* - по территории учебного полигона кабели прокладываются в кабельной канализации проектируемой в разделе внутриплощадочные сети связи

Изм.	Колуч.	Лист	№ док.	Подп.	Дата	Стадия	Лист	Листов