Click Here to upgrade to Unlimited Pages and Expanded Features
PDF Complete
Your complimentary use period has ended. Thank you for using PDF Complete.

Структурная схема СКС учебного корпуса

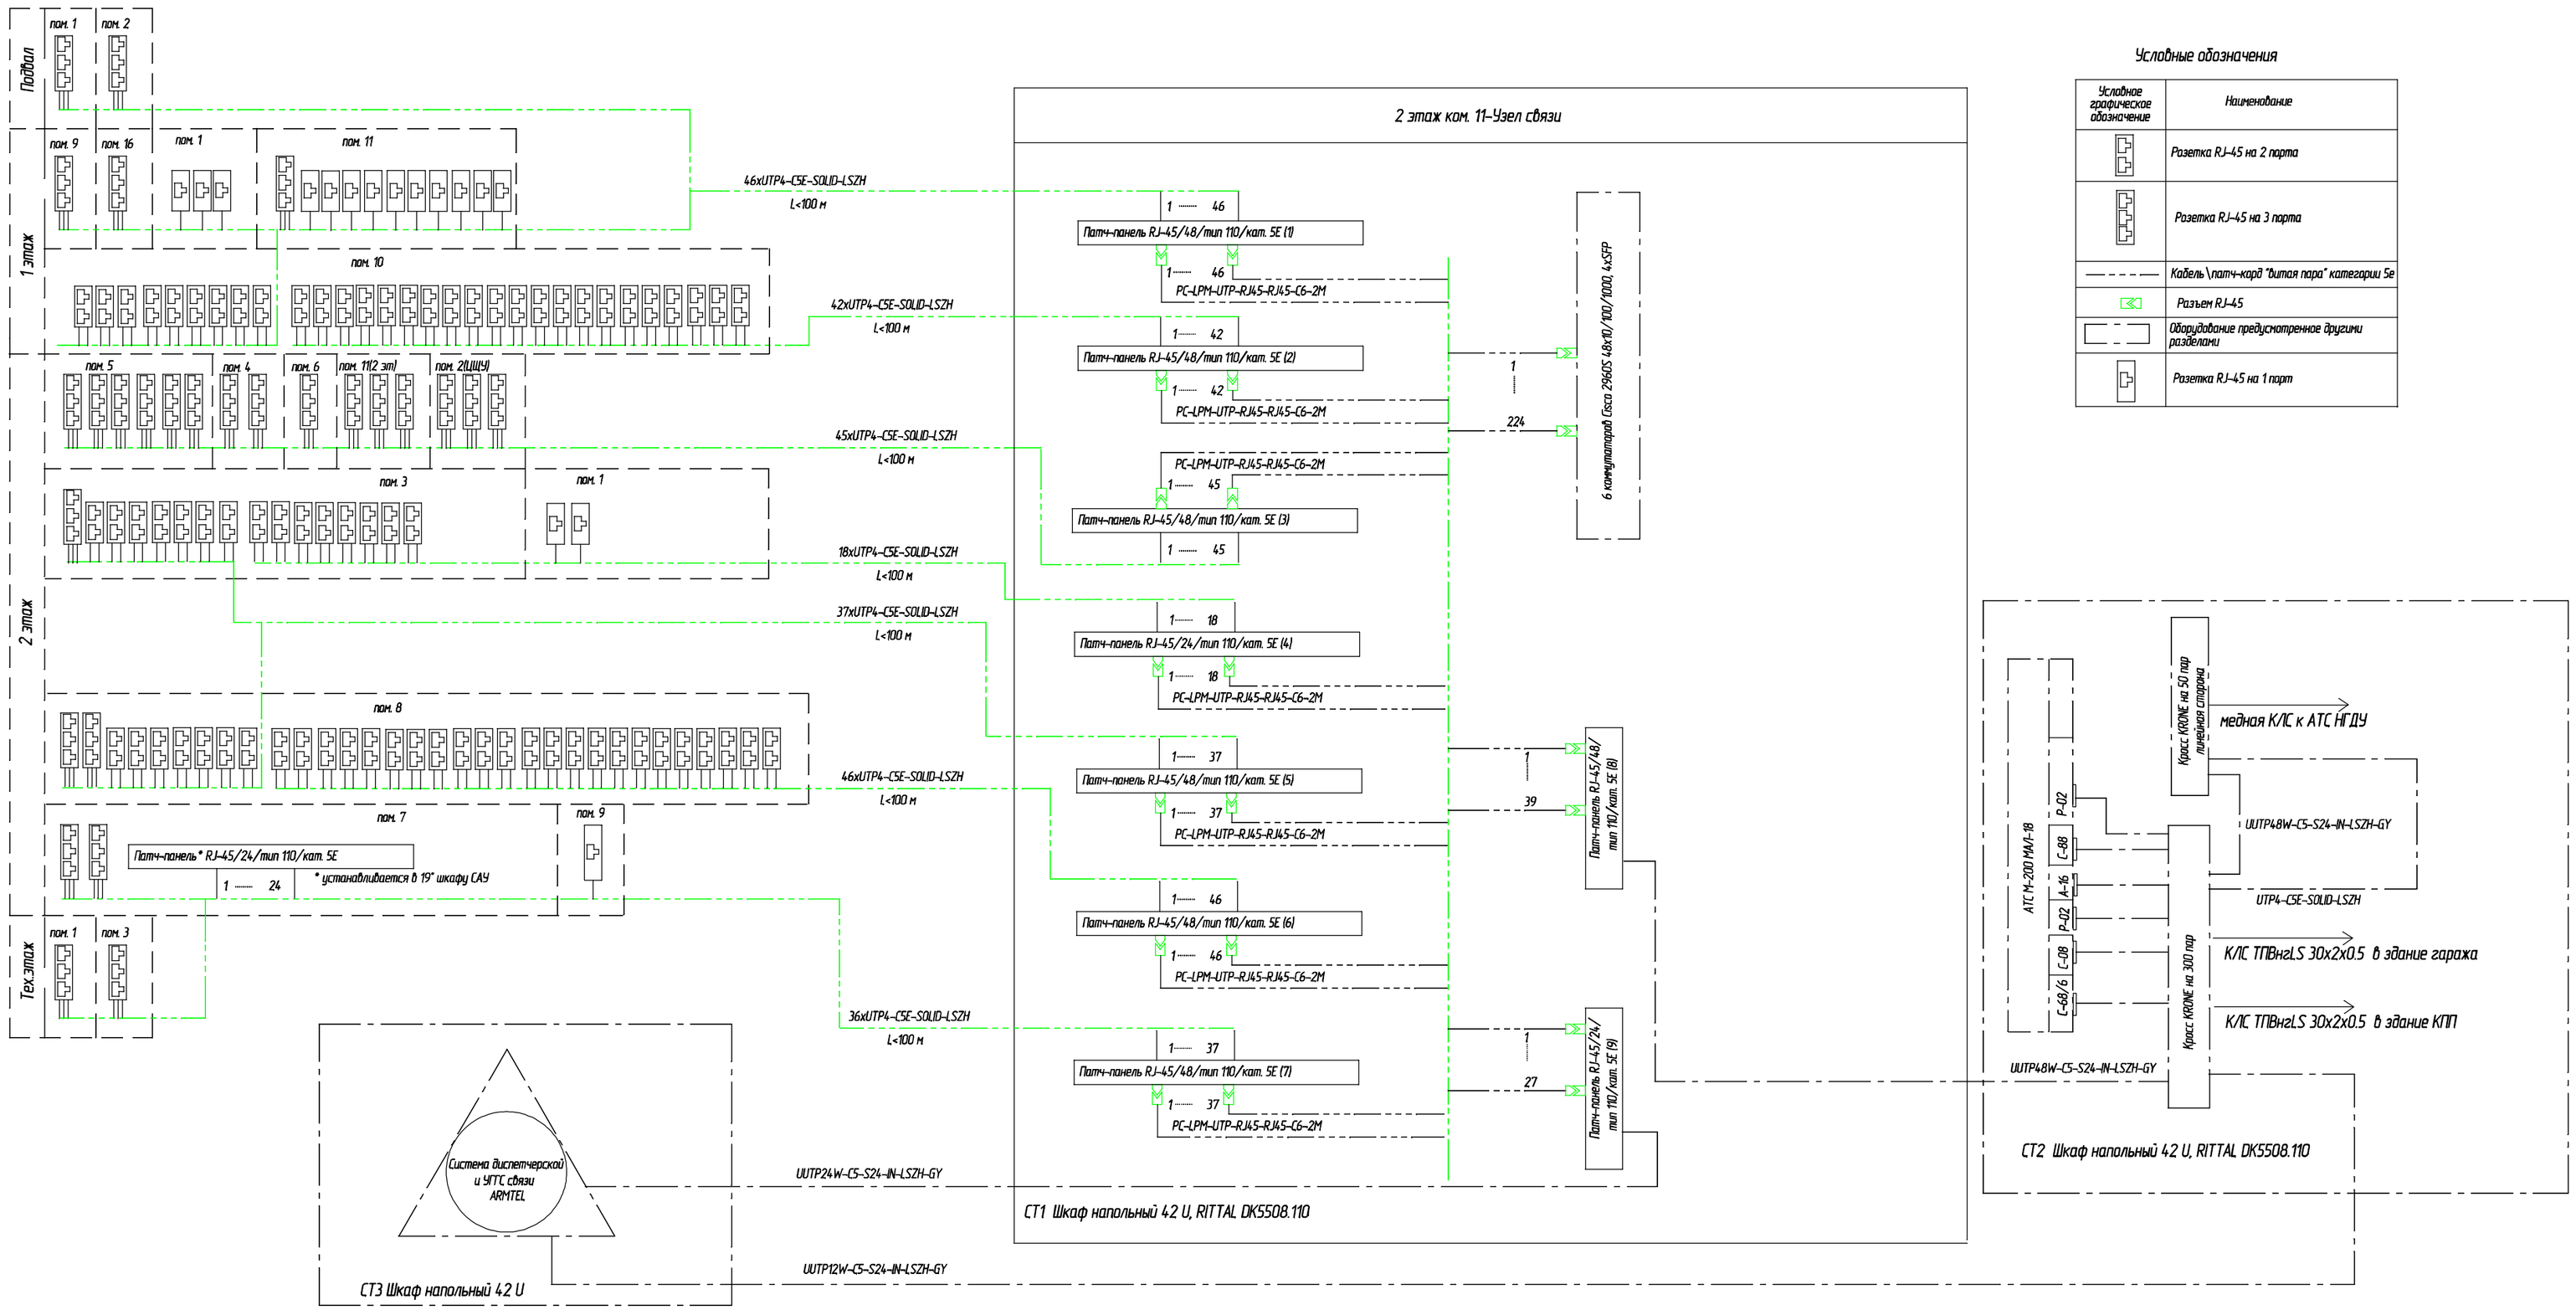

Условные обозначения

Условное графическое обозначение	Наименование
	Розетка RJ-45 на 2 порта
	Розетка RJ-45 на 3 порта
	Кабель \ патч-корд "витая пара" категории 5е
	Разъем RJ-45
	Оборудование предусмотренное другими разделами
	Розетка RJ-45 на 1 порт

Согласовано

Взамен инв. №

Подп. и дата

Инв. № подл.