



ЭКСПЛИКАЦИЯ ПОМЕЩЕНИЙ

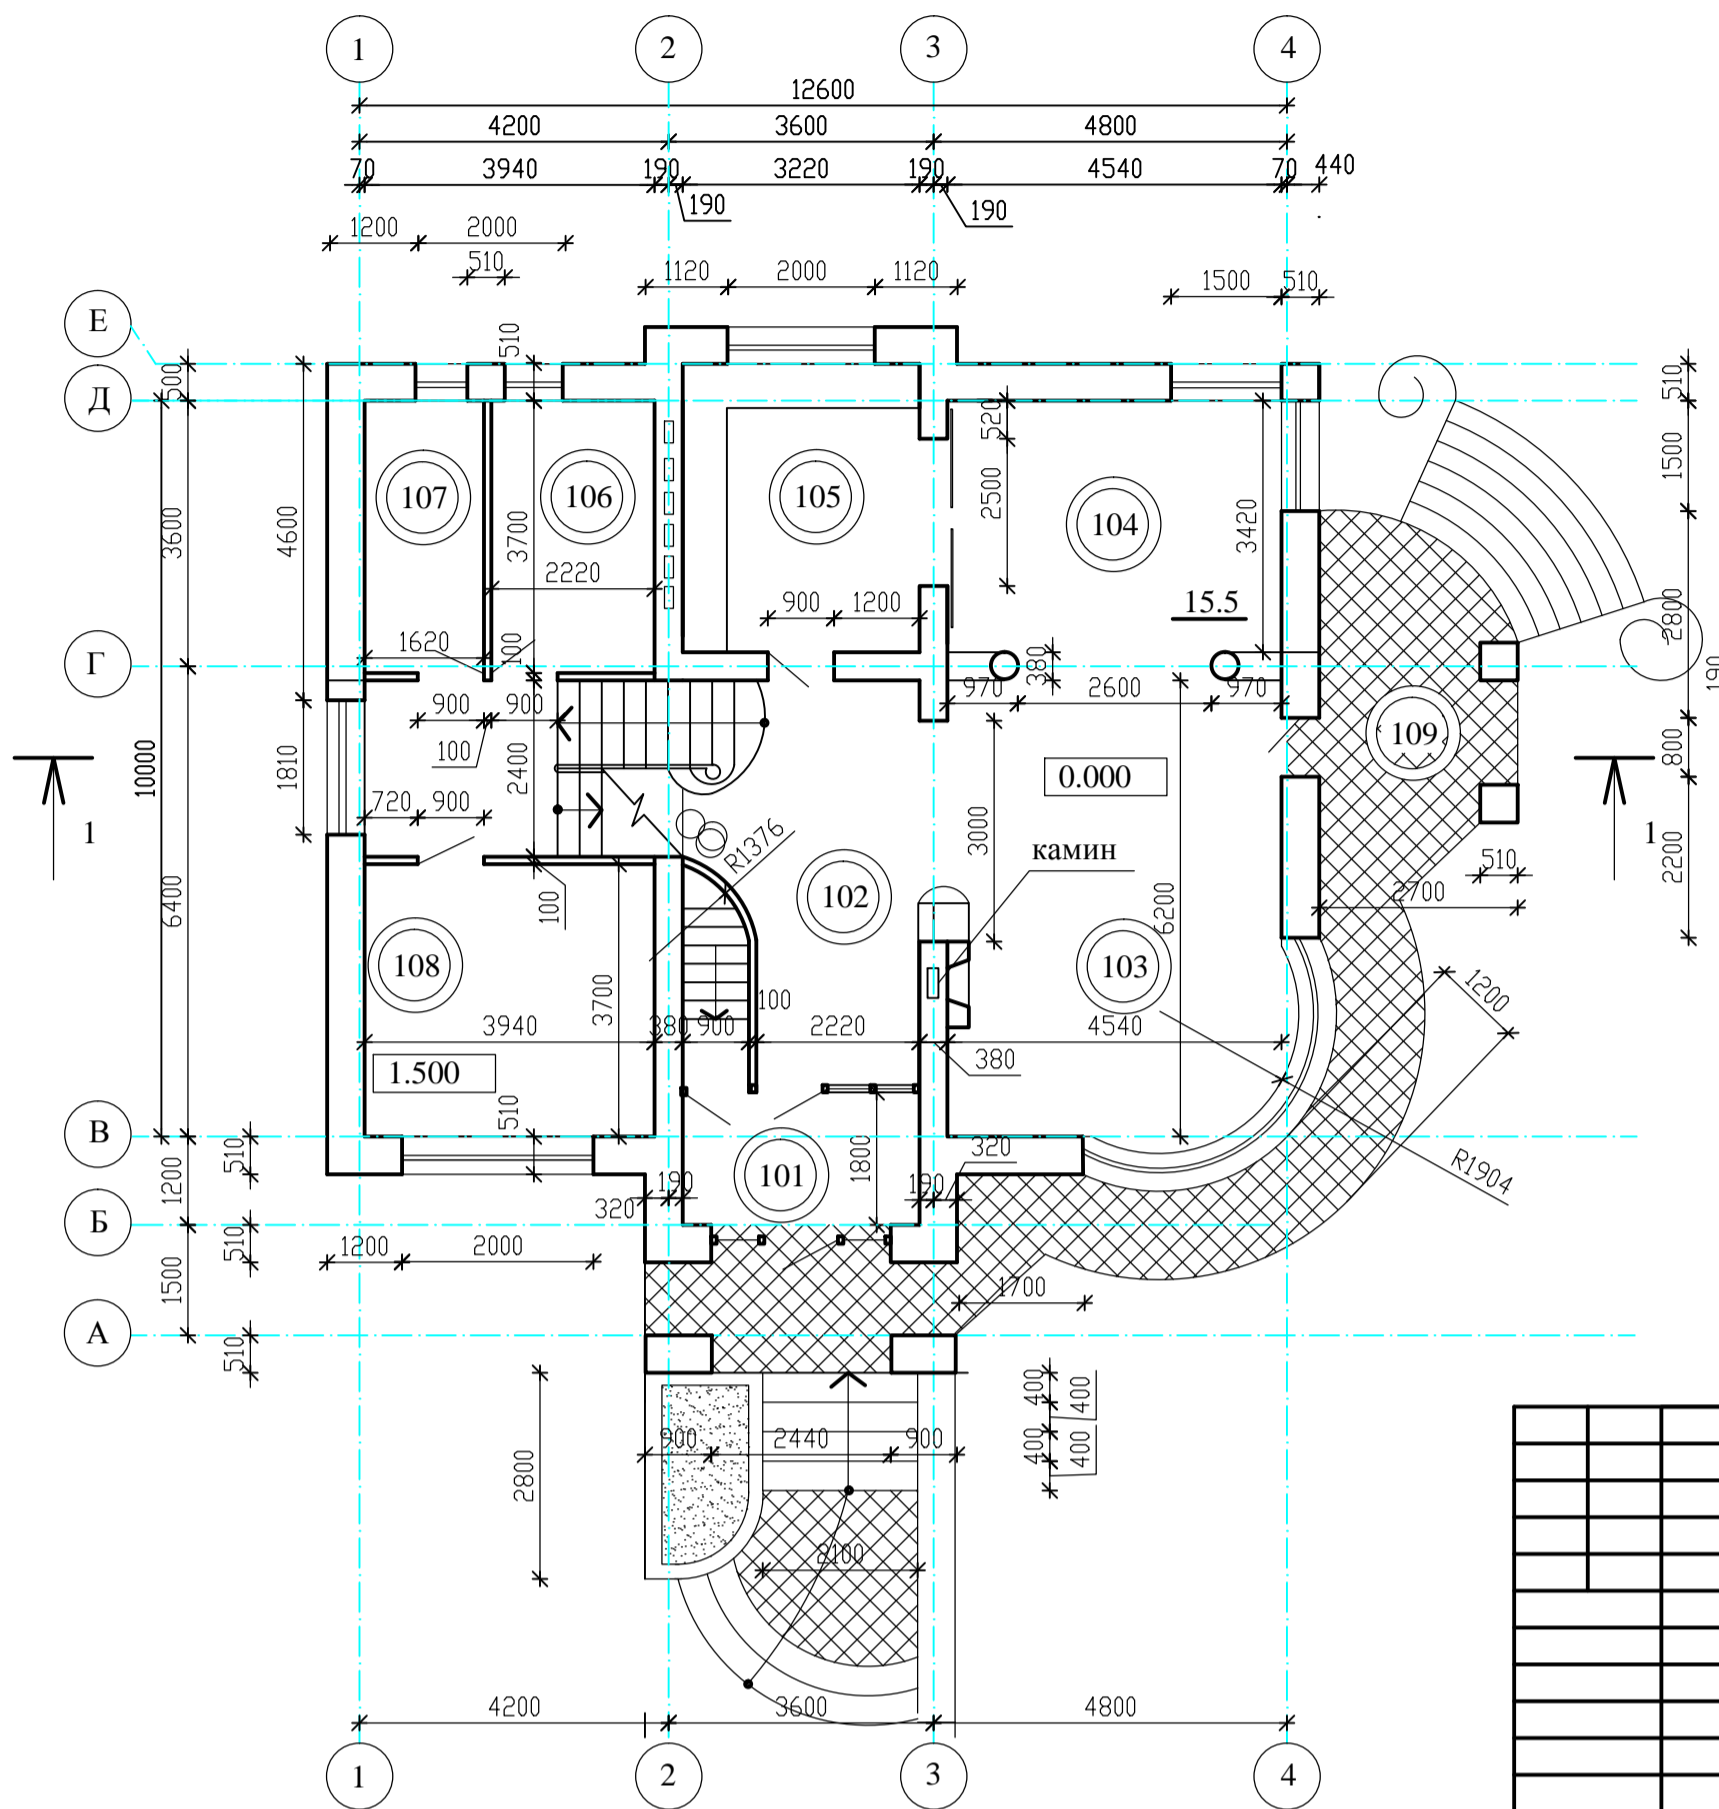

№№ п/п	НАИМЕНОВАНИЕ	площадь м 2	примеч.
101	тамбур	5.7	
102	холл-прихожая	25.2	
103	общая комната с камином	28.4	
104	столовая	15.5	
105	кухня	12.5	
106	санузел	8.2	
107	гардеробная комната	6.0	
108	гостевая комната	14.6	
109	терраса	28.56	
		144.66	

План 1-го этажа на отм. 0.000 и 1.500

этадия	лист	листов
Э		

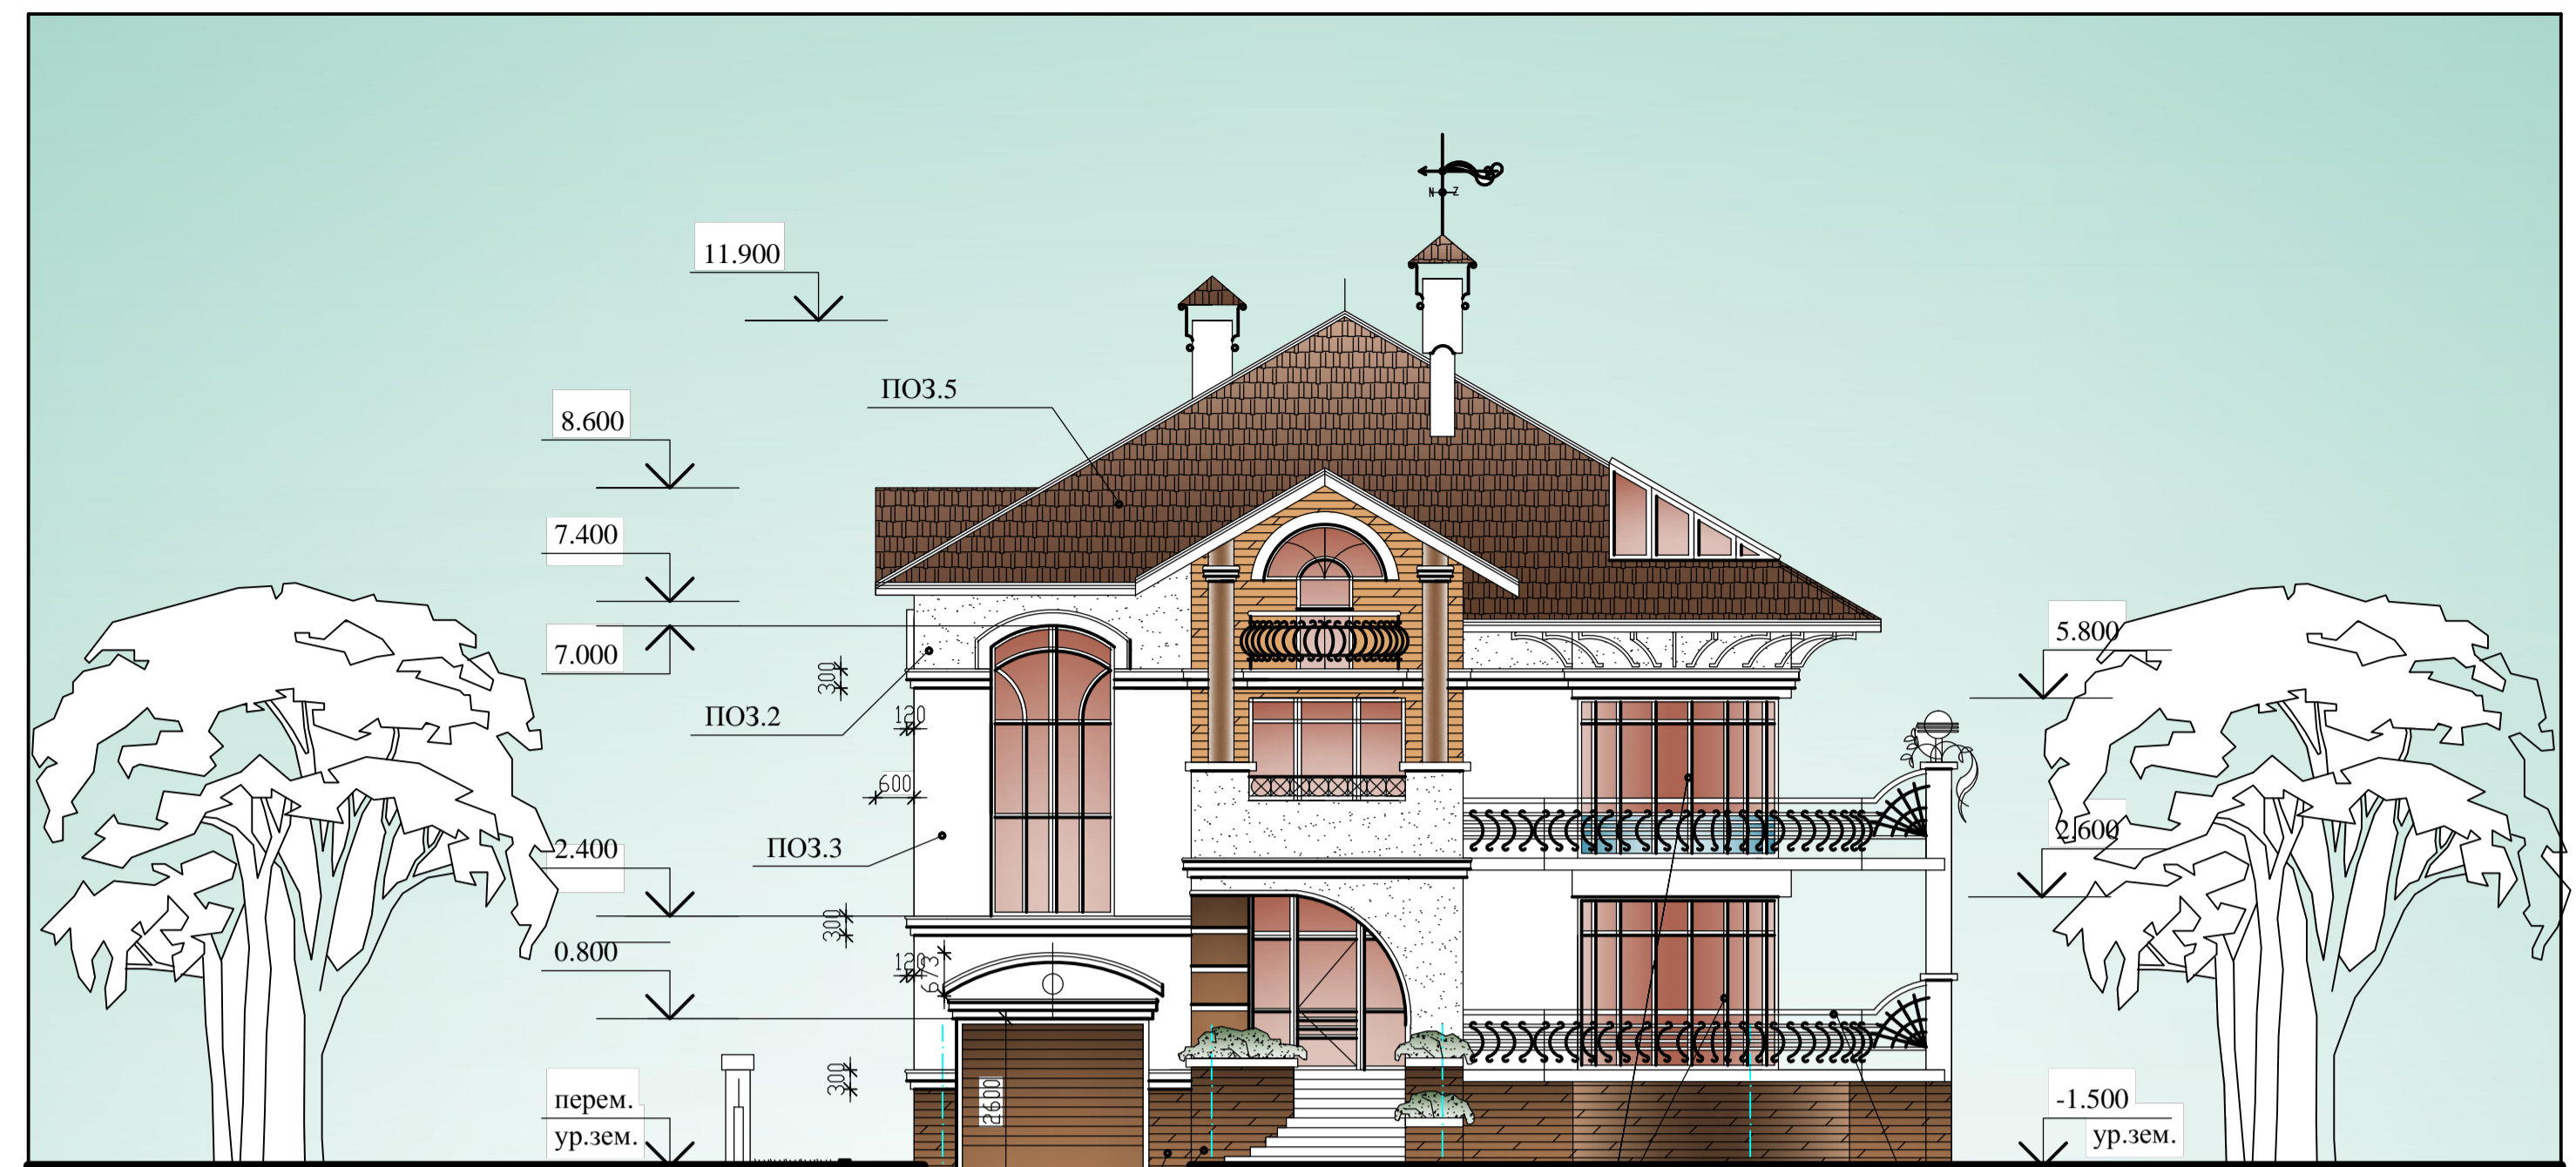


УКАНИАНИЯ ПО НАРУЖНОЙ ОТДЕЛКЕ ФАСАДОВ :

- Поз.1 Облицовка натуральным камнем " под скалу" горизонтальная раскладка с глубокой расшивкой швов. Цвет темно коричневый.
- Поз.2 Облицовка натуральным Дагестанским белым камнем пиленой фактуры ,горизонтальная раскладка с глубокой расшивкой швов.
- Поз.3 Декоративная рельефная штукатурка на силиконовой основе . Цвет -топленое молоко и темно коричневый.
- Поз.4 Горизонтальные пояски - Облицовка натуральным Дагестанским белым камнем пиленой фактуры .
- Поз.5 Кровля - скатная, покрытие - металлочерепица темнокоричневого цвета.
- Поз.6 Заполнение оконных и дверных проемов-алюминиевый профиль со стеклопакетами цвет - под коричневое дерево , стекло - бронза.
- Поз.7 Ограждение балконов,крылец - система из нержавеющей труб с декоративными накладками из ковкс с покраской в цвет" старая бронза".

этадия	лист	листов
Э		

Фасад в осях "1 - 4"

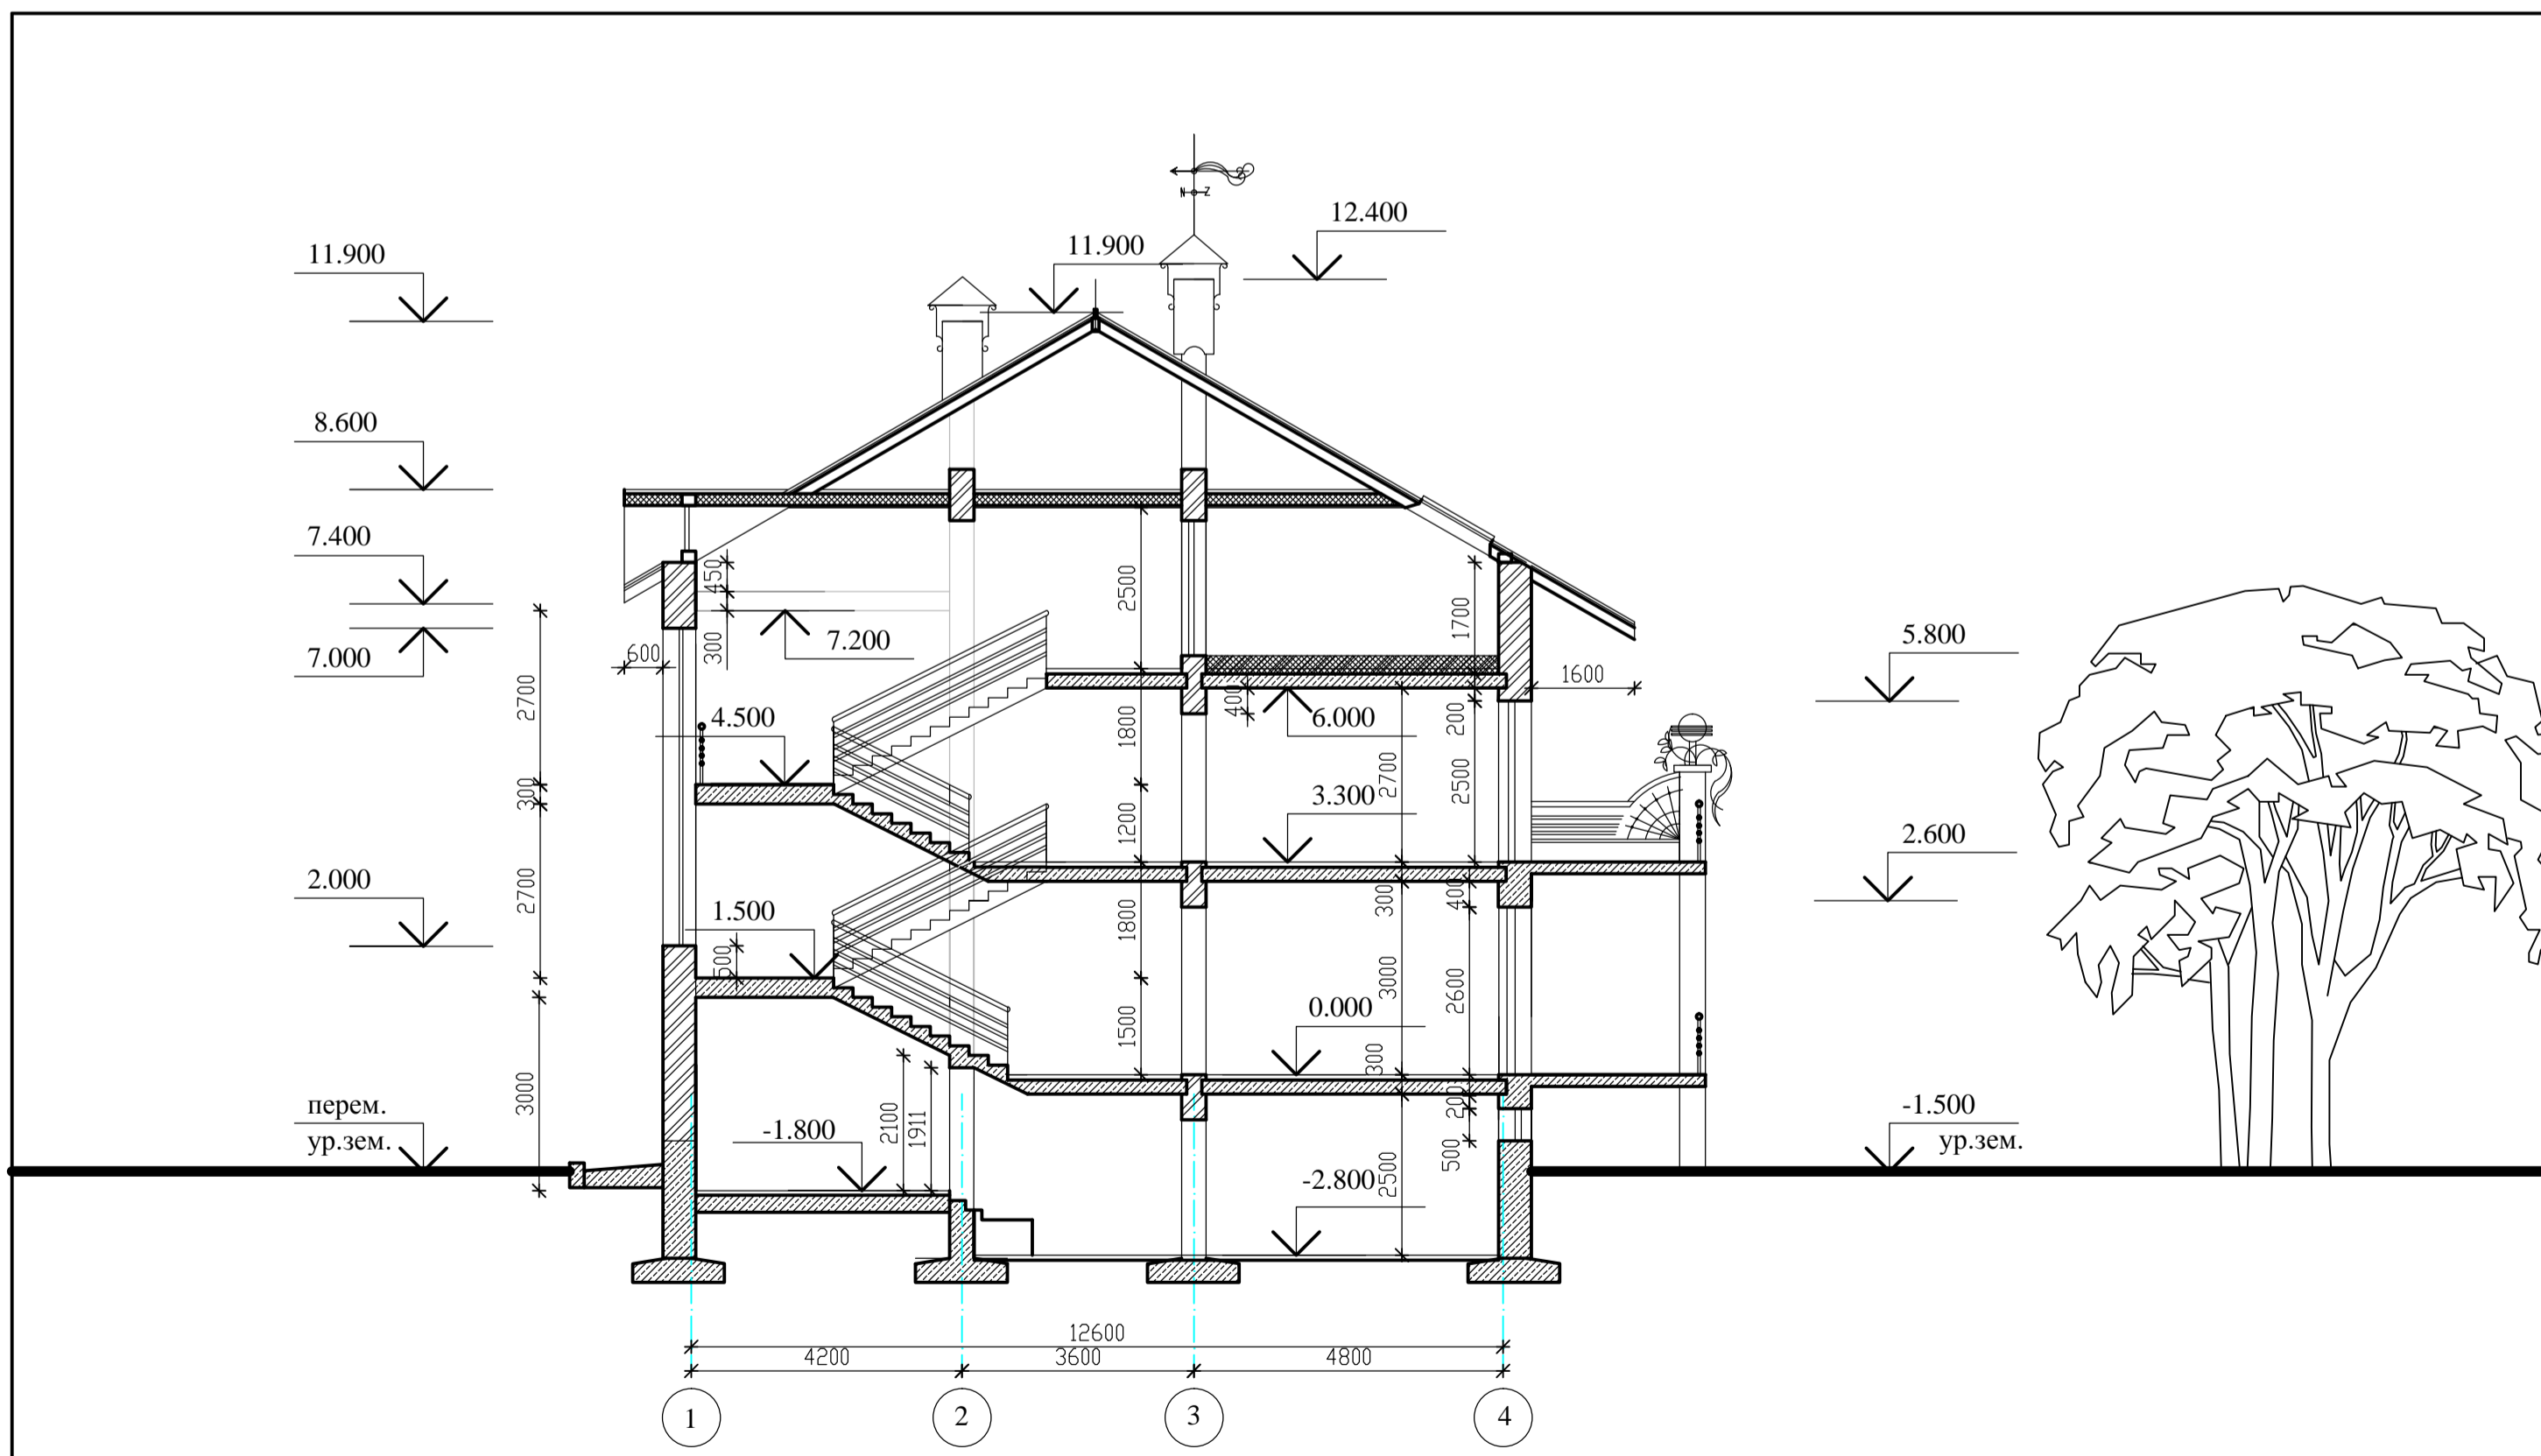

Разрез 1 - 1

этадия	лист	листов
Э		



Перспектива

этадия	лист	листов
Э		