XX

# Структурная схема системы приема телевизионных программ общежития

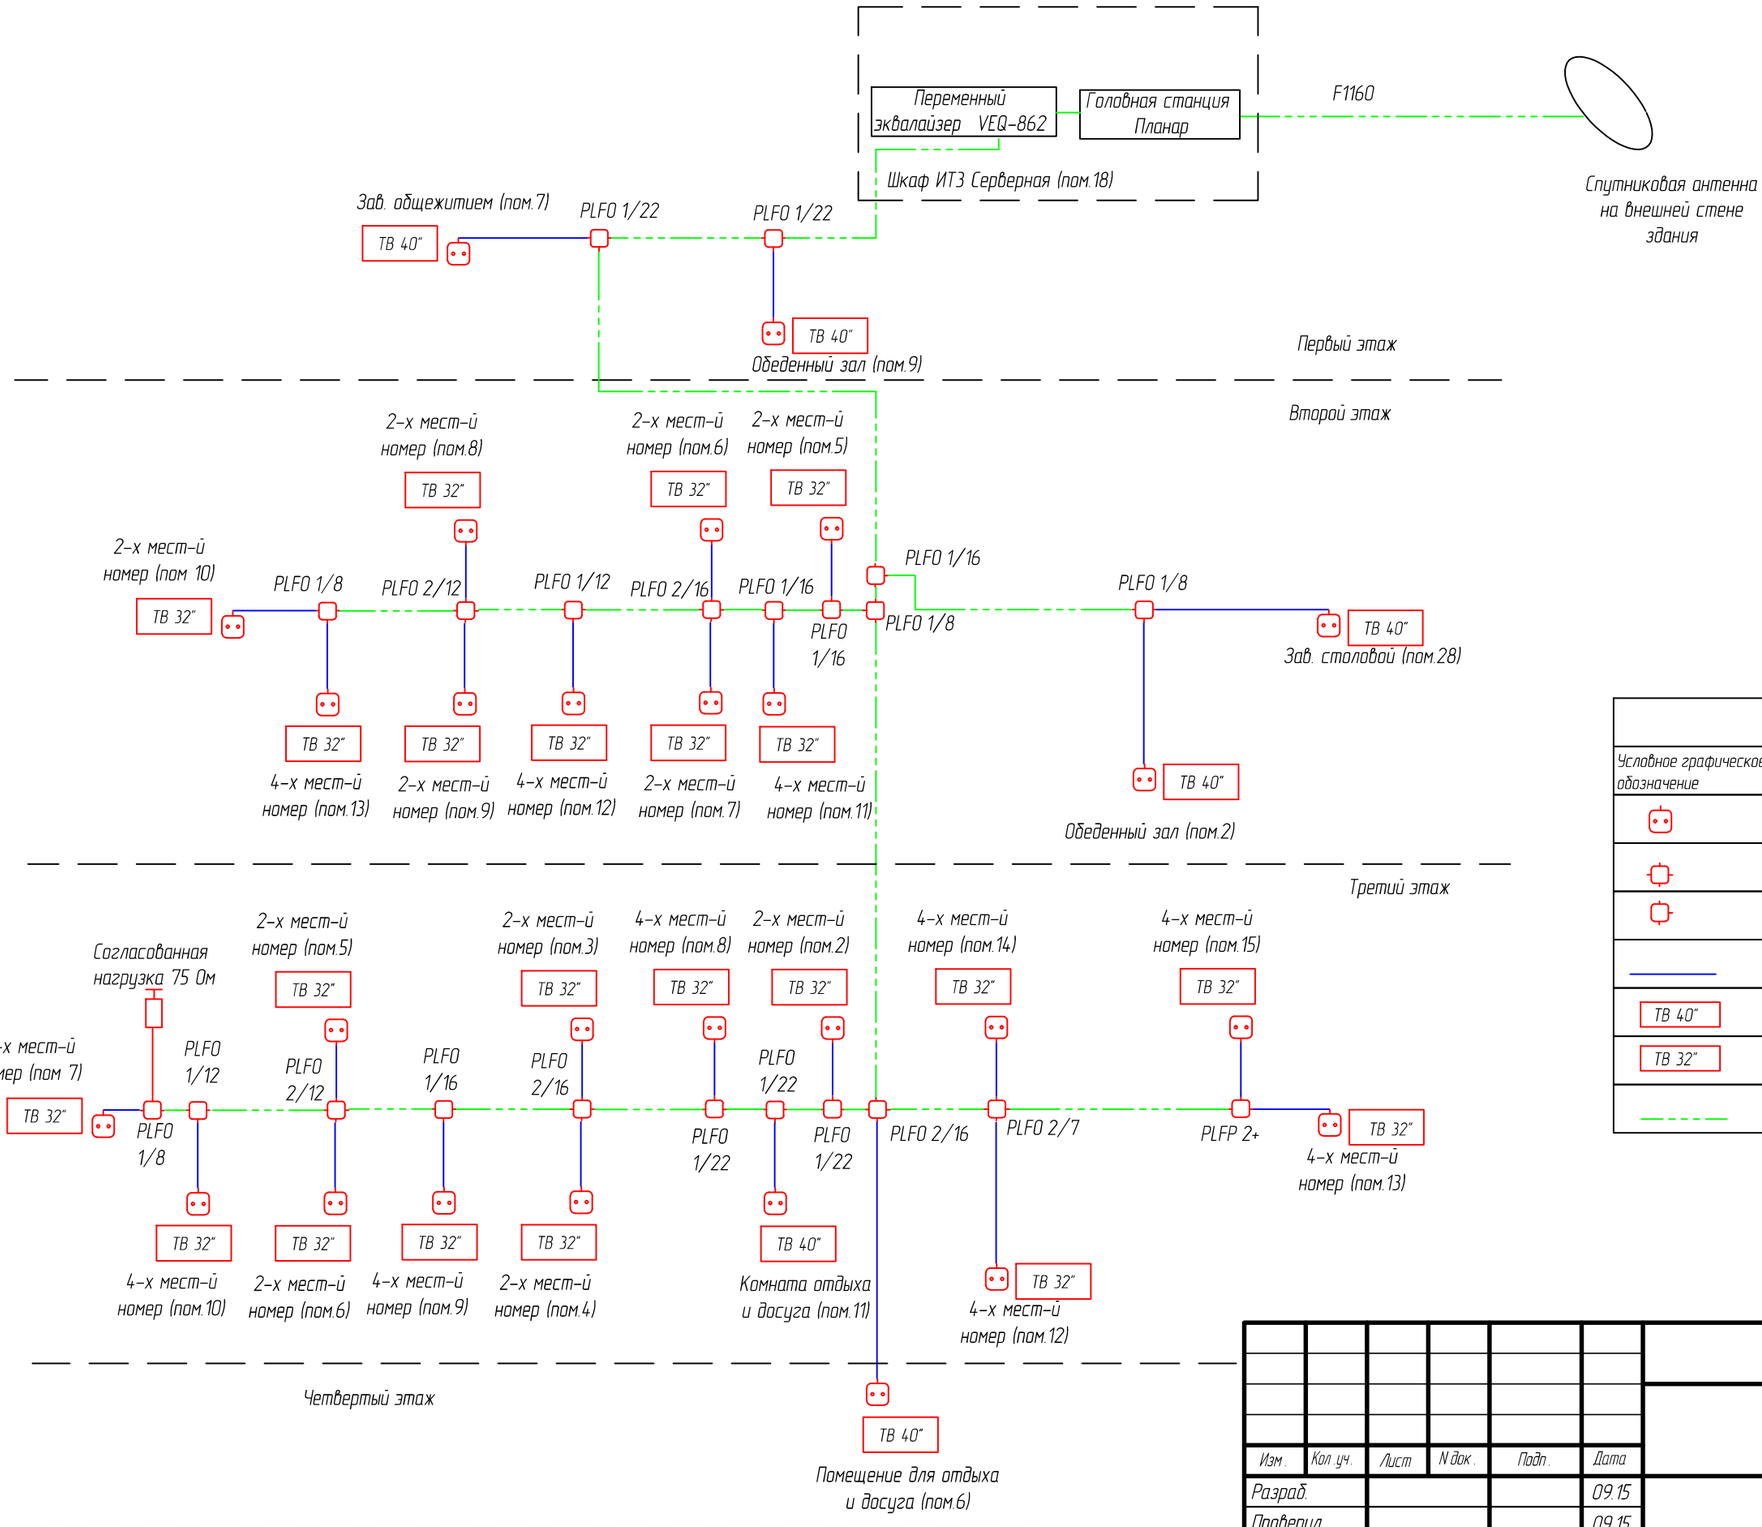


| Условные обозначения | |
|---|---|
| Условное графическое обозначение | Наименование |
| | Розетка телевизионная |
| | Ответвитель на 2 абонентских отвода |
| | Ответвитель на 1 абонентский отвод |
| | Кабель коаксиальный радиочастотный RG6 SAT703B |
| TB 40" | LCD телевизор 40" |
| TB 32" | LCD телевизор 32" |
| | Кабель коаксиальный радиочастотный магистральный RG11 F1160 |

| Изм. | Кол.уч. | Лист | N док. | Подп. | Дата |
|---|---|---|---|---|---|
| Разраб. | | | | | 09.15 |
| Проверил | | | | | 09.15 |
| ГИП | | | | | 09.15 |
| Н. контр. | | | | | 09.15 |

| Стадия | Лист | Листов |
|---|---|---|
| П | 1 | |

Структурная схема системы приема телевизионных программ общежития

Согласовано

Взам. инв. №

Подп. и дата

Инв. № подл.

Формат А3-420х297