


Структурная схема электроснабжения учебного корпуса

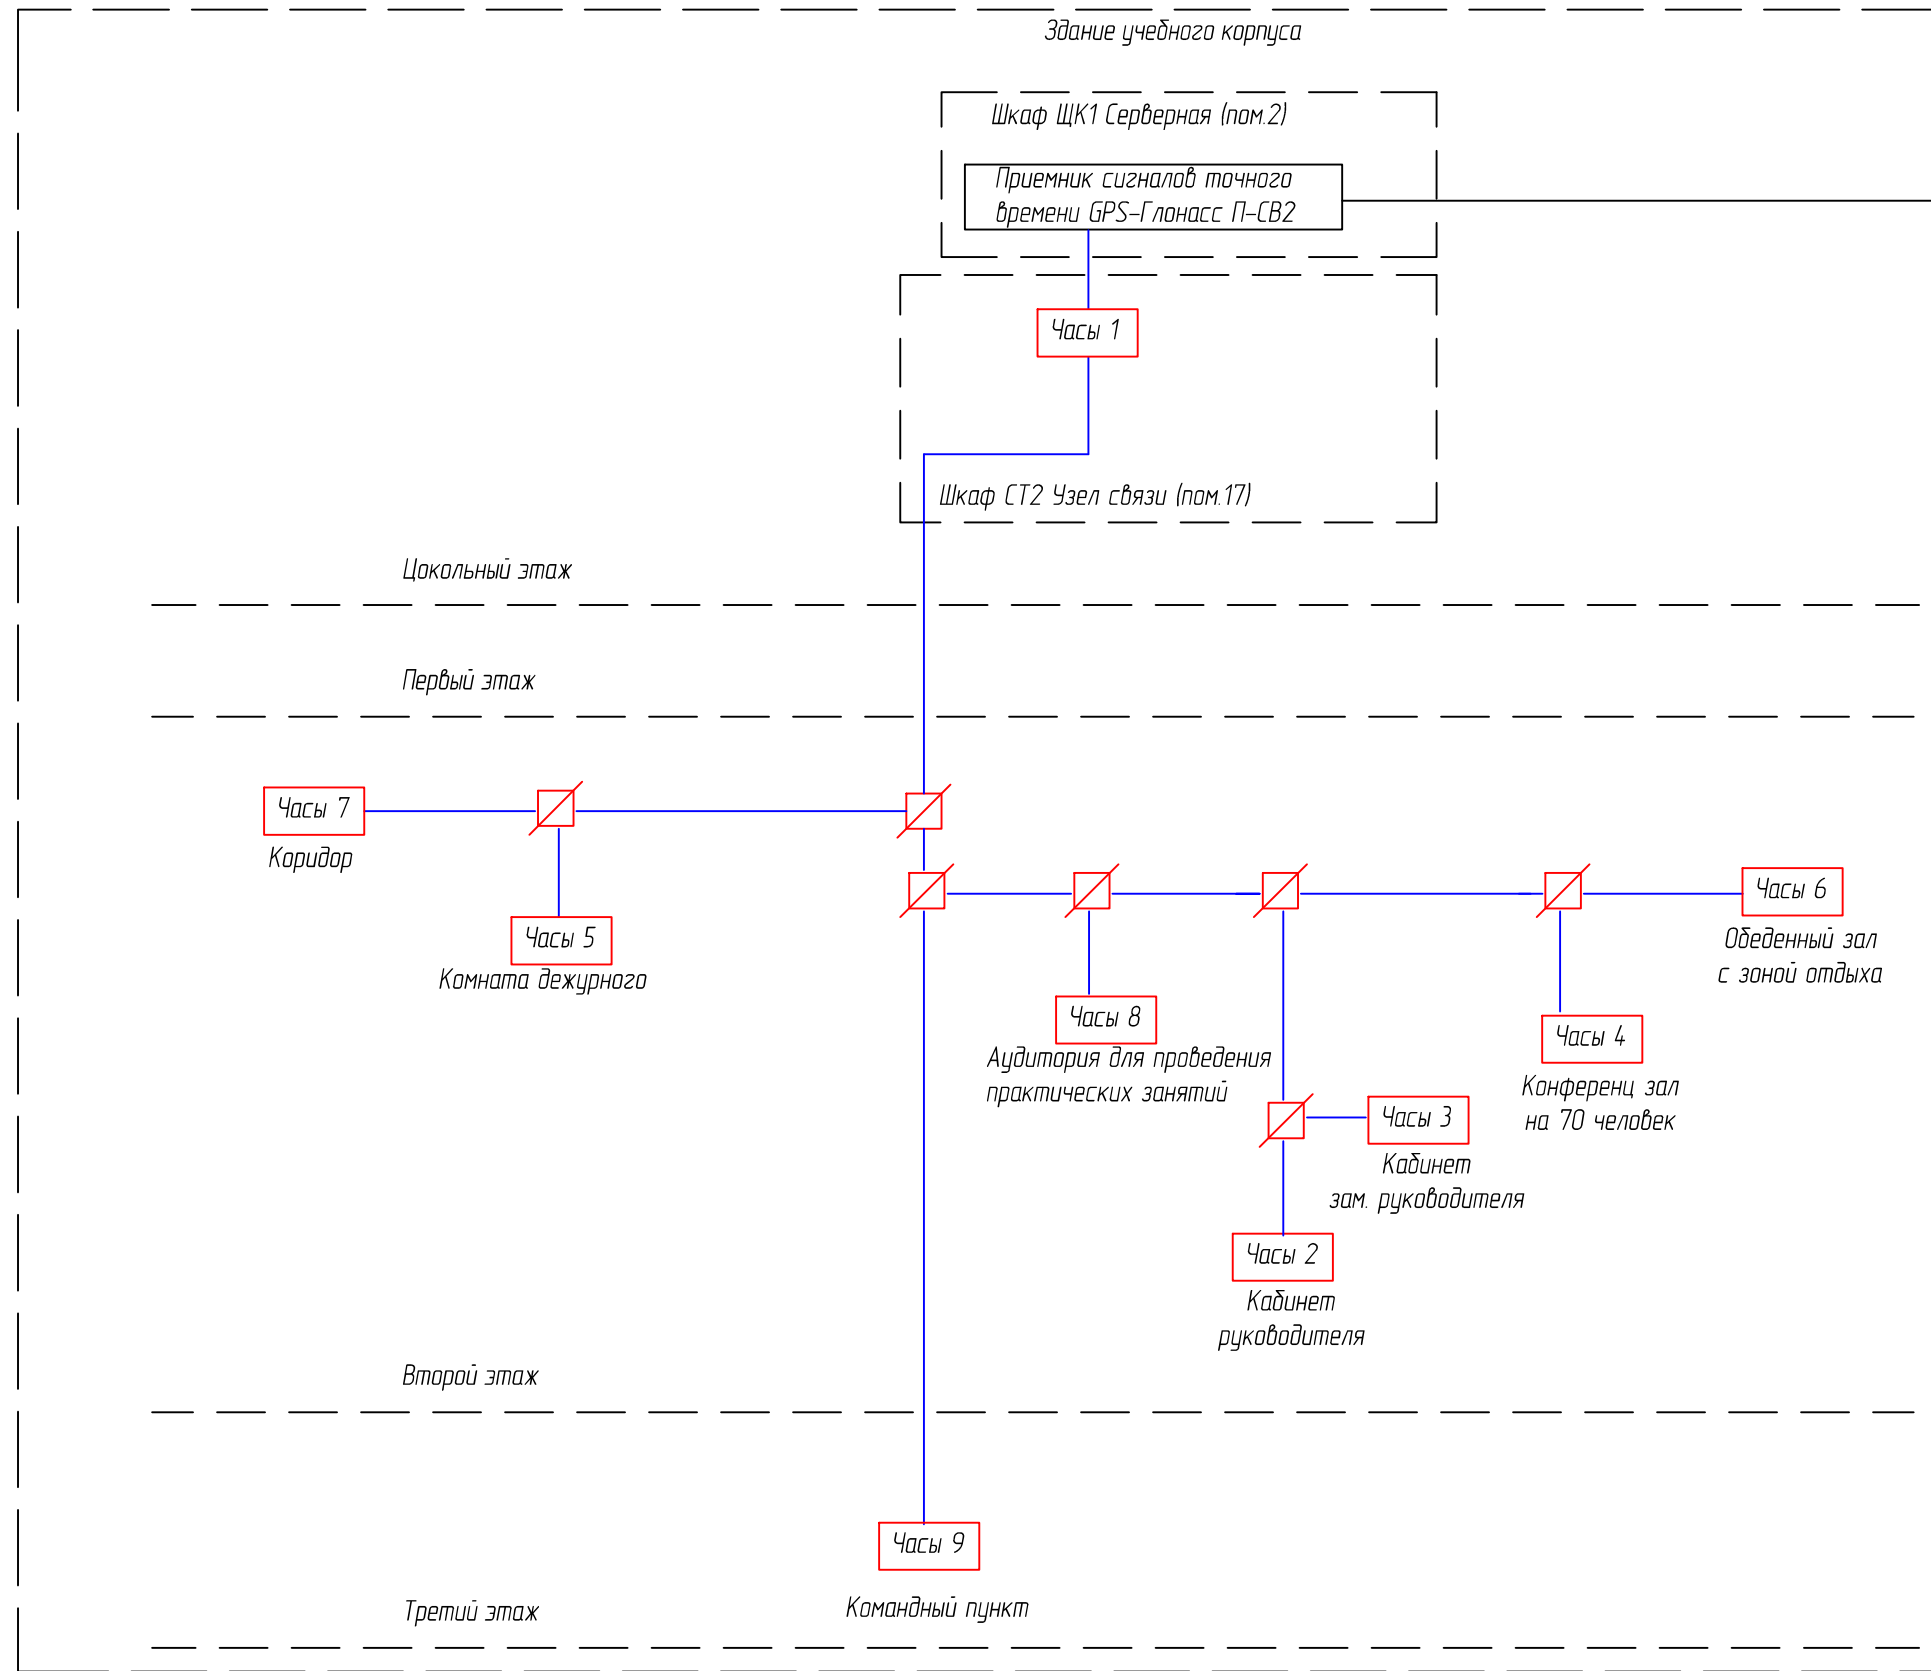

Условные обозначения	
Условное графическое обозначение	Наименование
Часы	Часы первично-вторичные ЦПВ
—	Кабель двухпроводный МКШ 2x0,75
□	Коробка коммутационная УК-2П

Изм.	Кол. уч.	Лист	И док.	Подп.	Дата			
Разраб.						Стадия	Лист	Листов
Проверил						П	1	
ГИП						Структурная схема электроснабжения учебного корпуса		
И. контр.								

Согласовано


Взам. инв. №

Подп. и дата

Инв. № подл.