

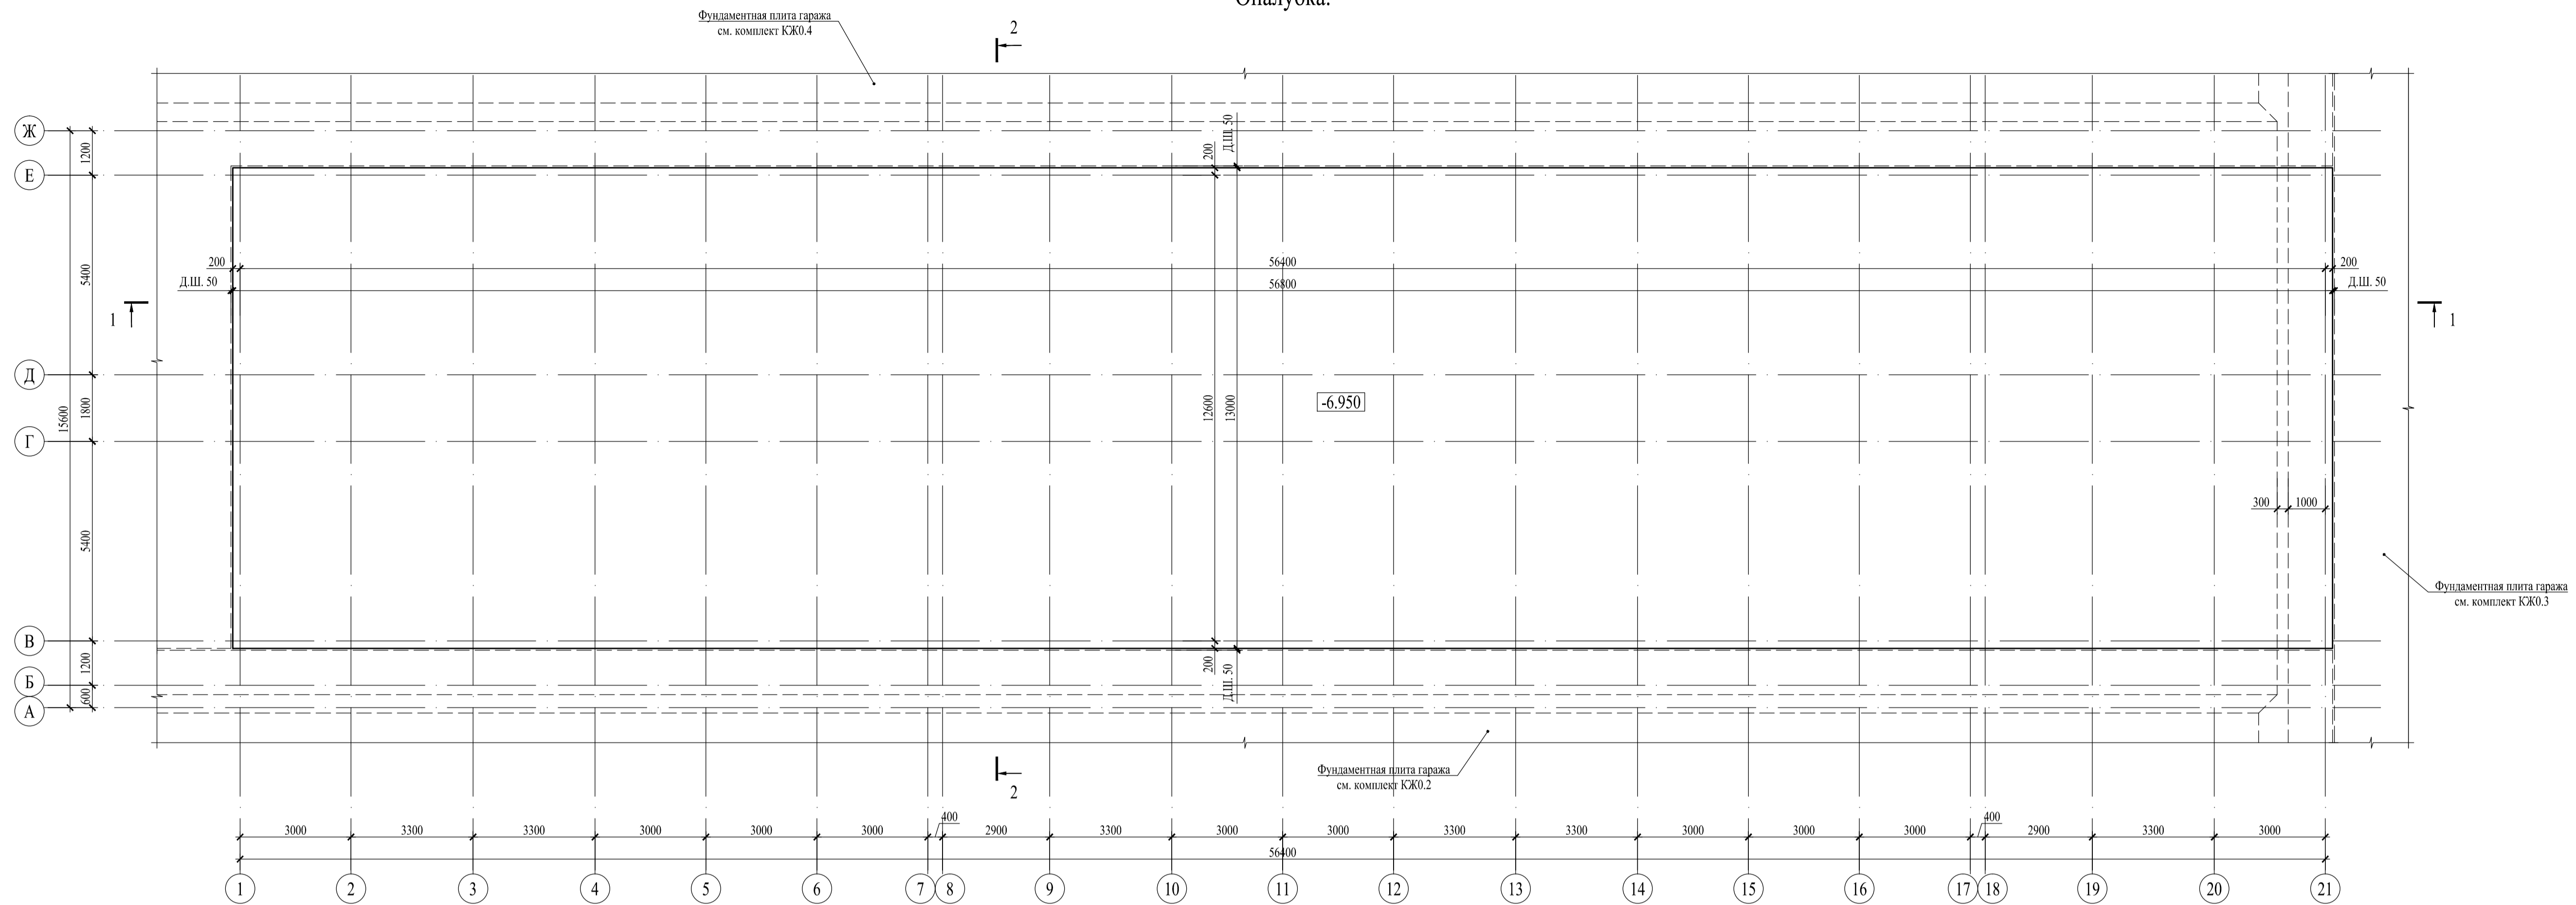


Схема расположения фундаментной плиты.
Опалубка.

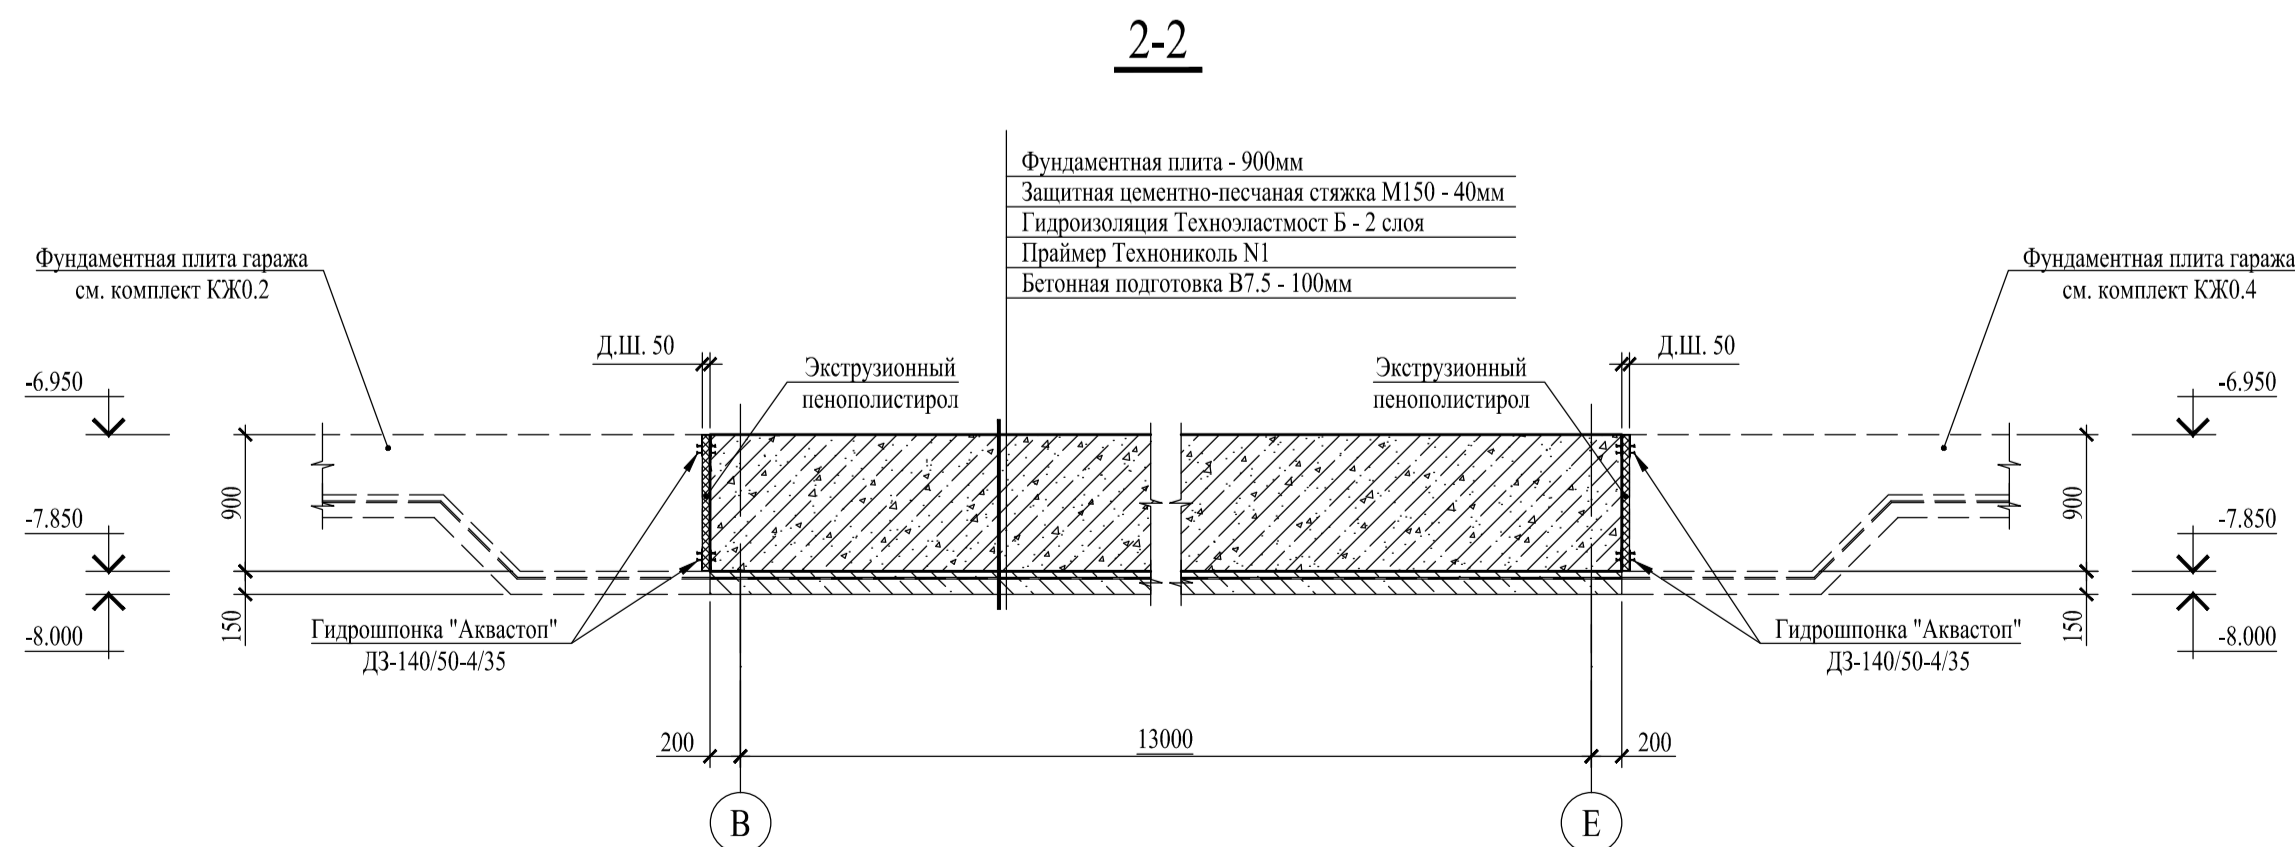

Спецификация материалов фундаментной плиты.

Поз.	Обозначение	Наименование	Кол., шт.	Масса едн., кг.	Примечания
		Фундаментная плита			
	ГОСТ 26633-2012	Бетон кл. В30; F150; W8	670		м ³
		Бетонная подготовка			
	ГОСТ 26633-2012	Бетон кл. В7.5	74		м ³
		Гидроизоляция			
	ТУ 5774-004-17925162-2003	Техноластмост тип Б	1684		м ²
		Защитная стяжка			
	ГОСТ 28013-98	Раствор М150	30		м ³

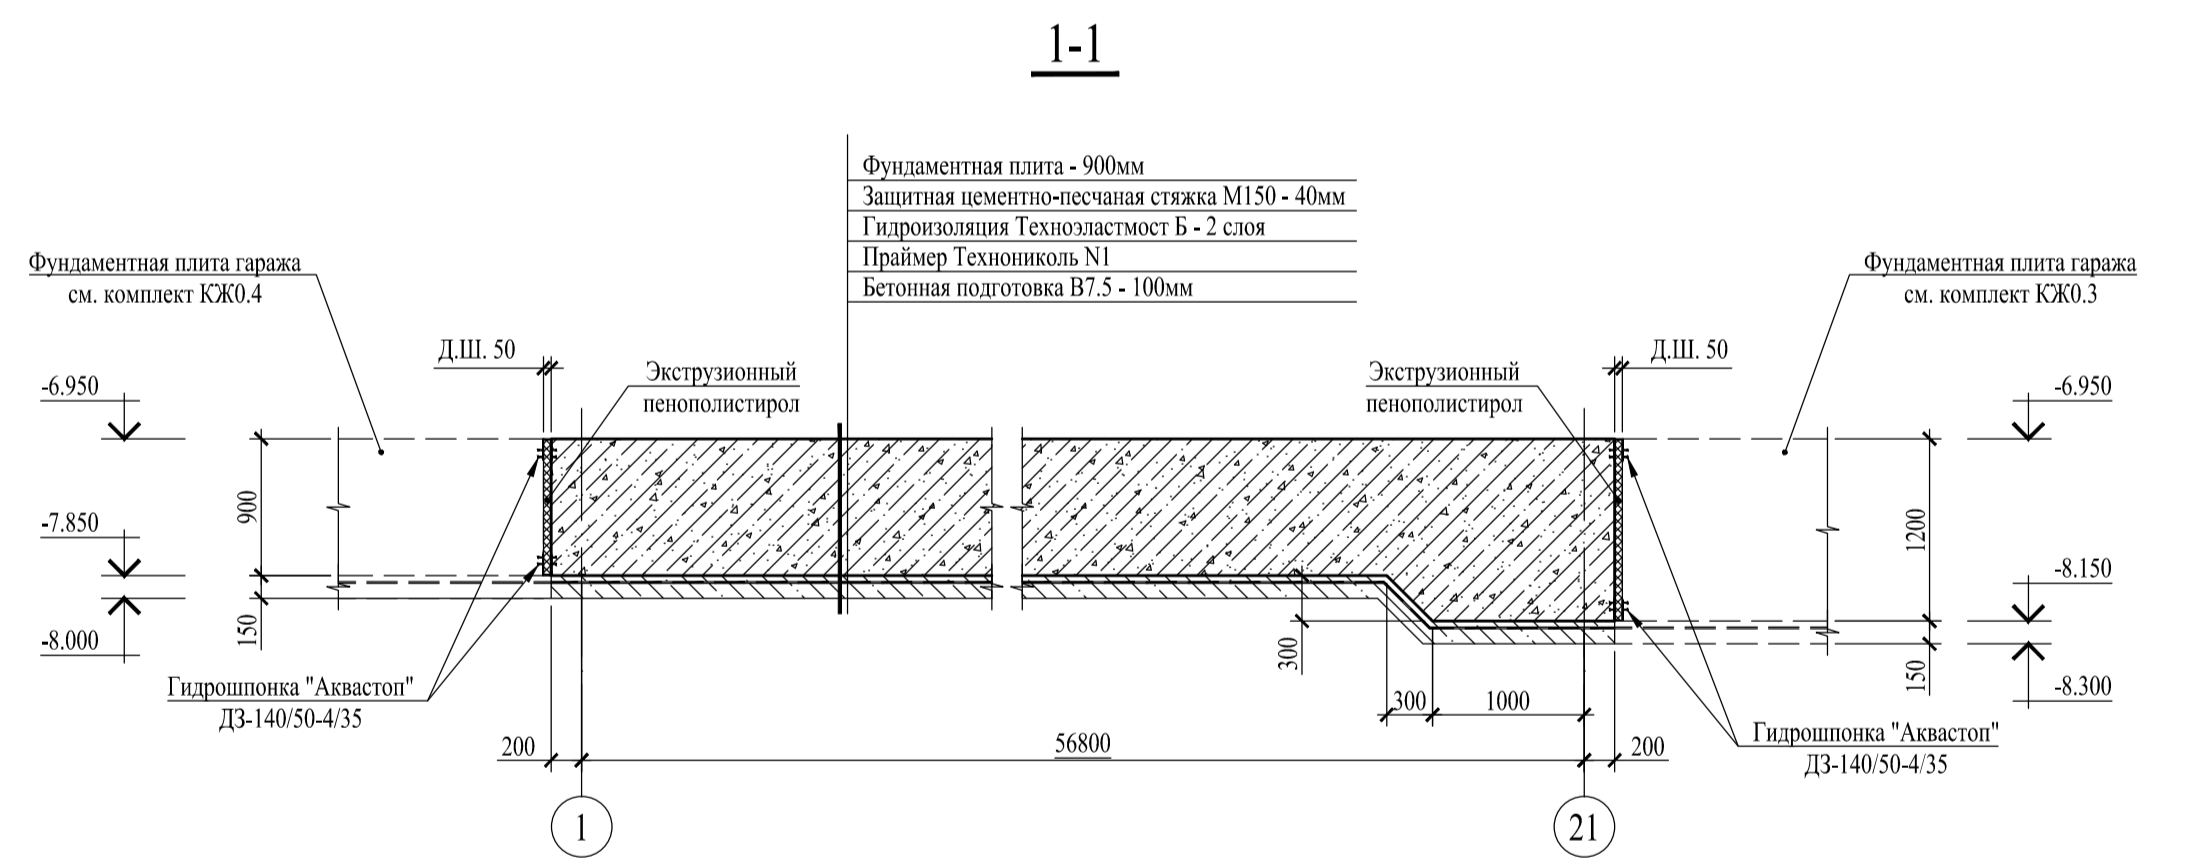

Примечания:
1. Общие данные см. лист 1.

Изм.	Кол. изм.	Лист	№ док.	Подп.	Дата
Исполн.					
Проверил					
И.контр.					

Стация	Лист	Листов
Р		

Схема расположения фундаментной плиты.
Опалубка.

Контроль Формат А1