



Фасад в осях Д - В

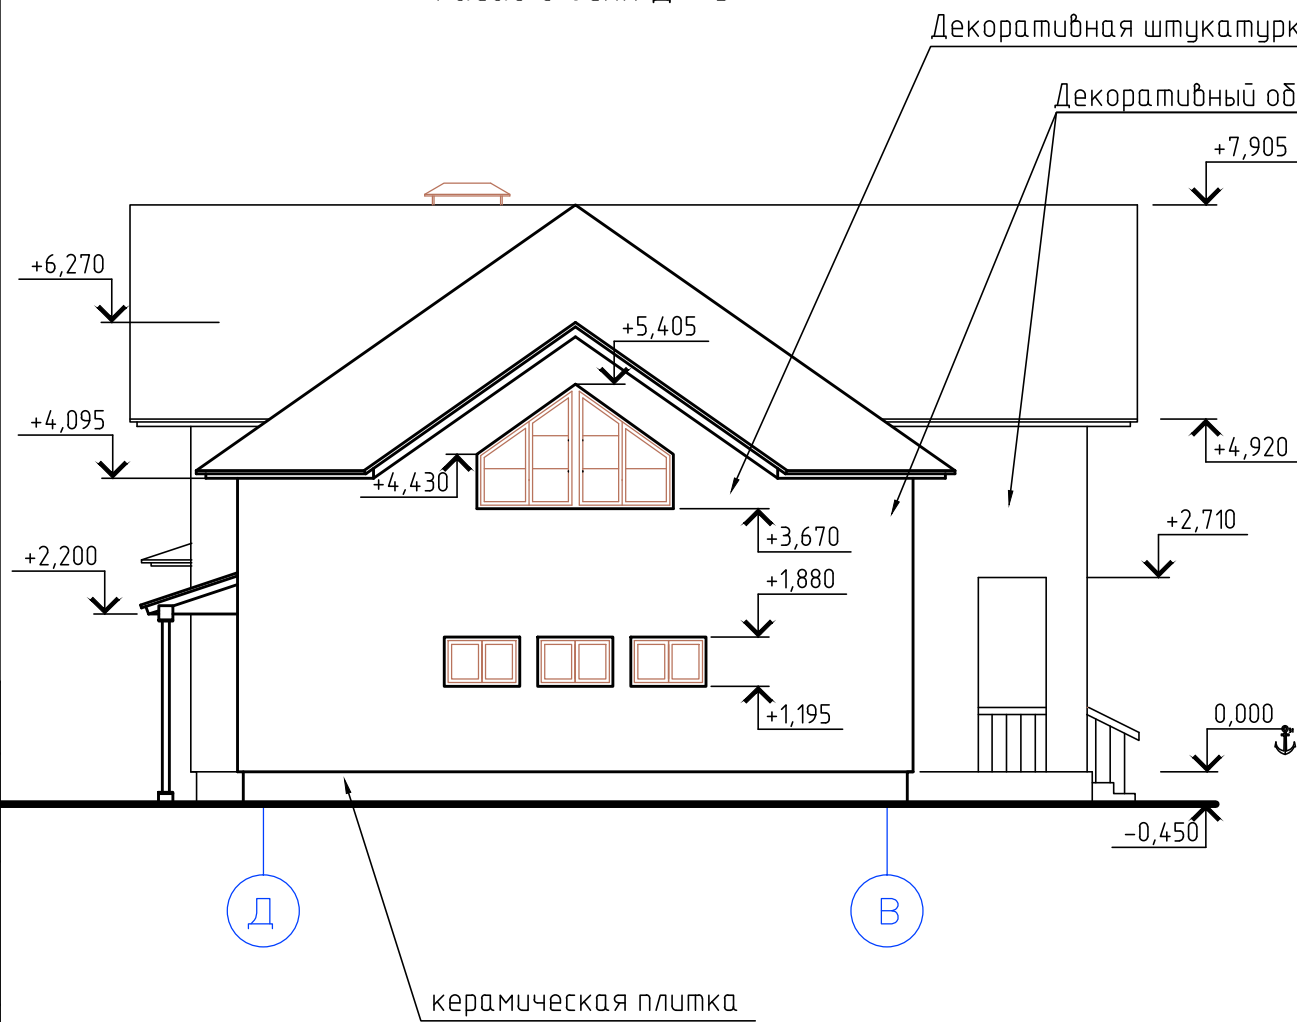

Фасад в осях 1-4

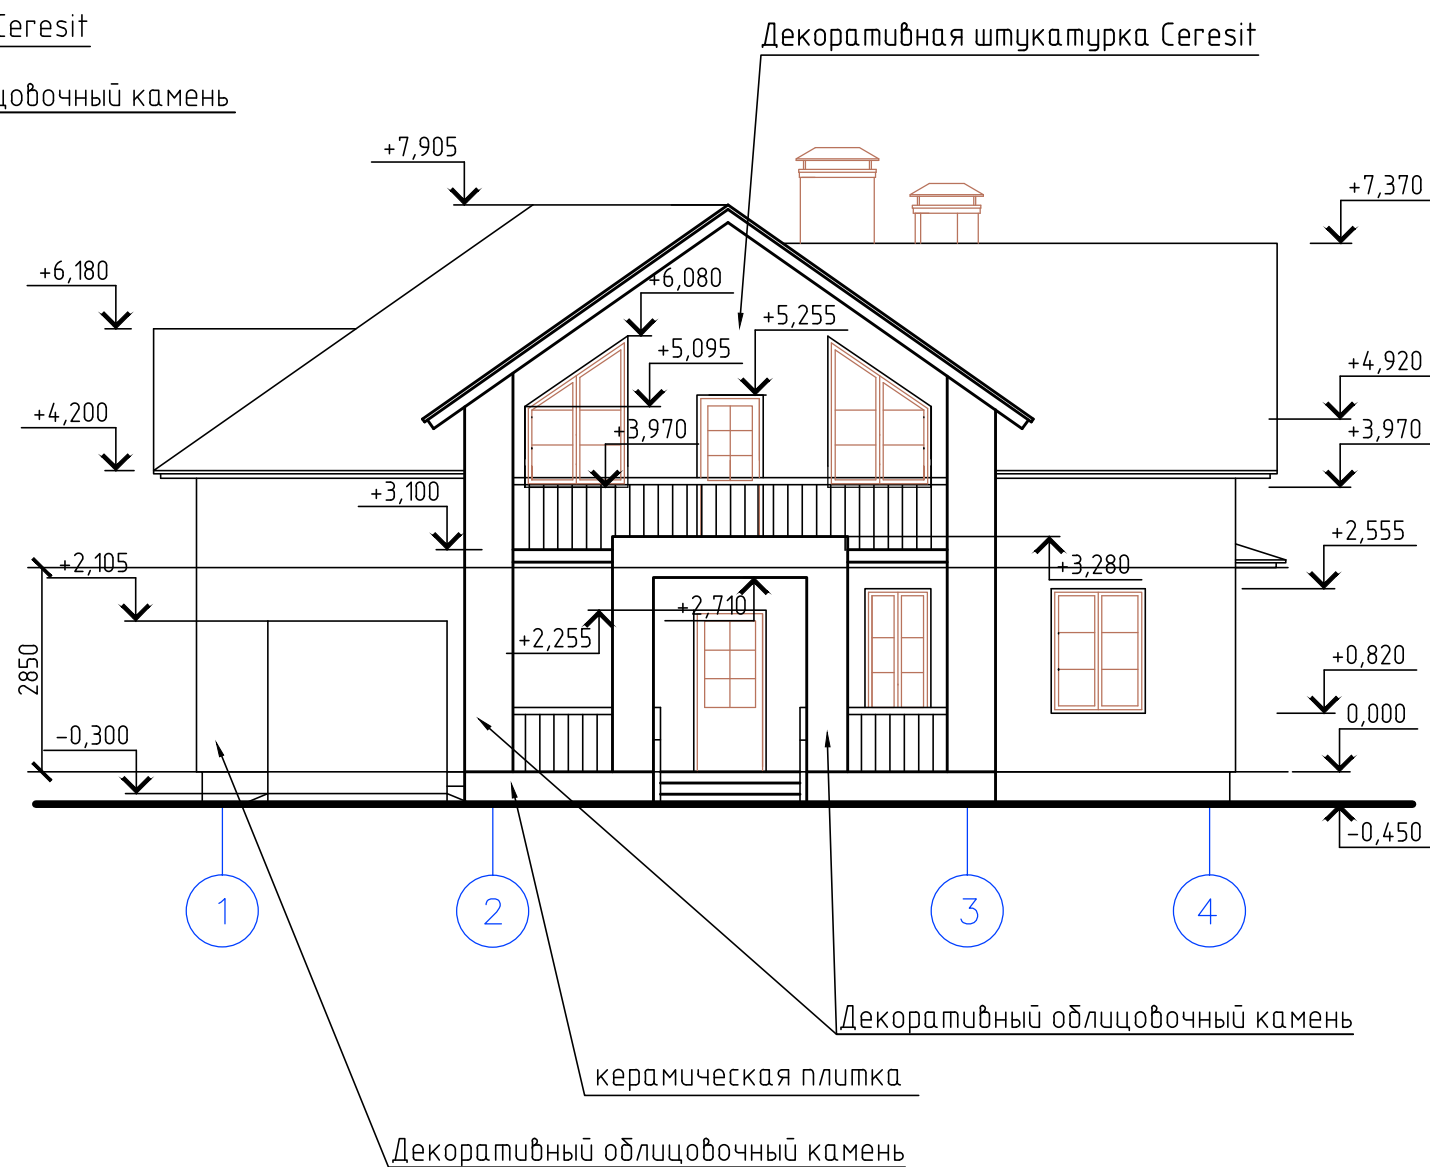

Согласовано

Взам. инв. №

Подп. и дата

Инв. № подл.

Условные обозначения:

Клапан инфильтрации воздуха КИВ

1. Общие указания см. л.АС-1, 1.1, 1.2. Лист смотреть с л.АС-3, 9.2

Изм.	Кол.уч.	Лист	№ док.	Подп.	Дата				
ГИП						Усадебный 5-комн. 1-эт. жилой дом с мансардой	Стадия	Лист	Листов
Архитектор					РП		2		
Проверил									
Н.контроль						Фасады Д-В, 1-4			