
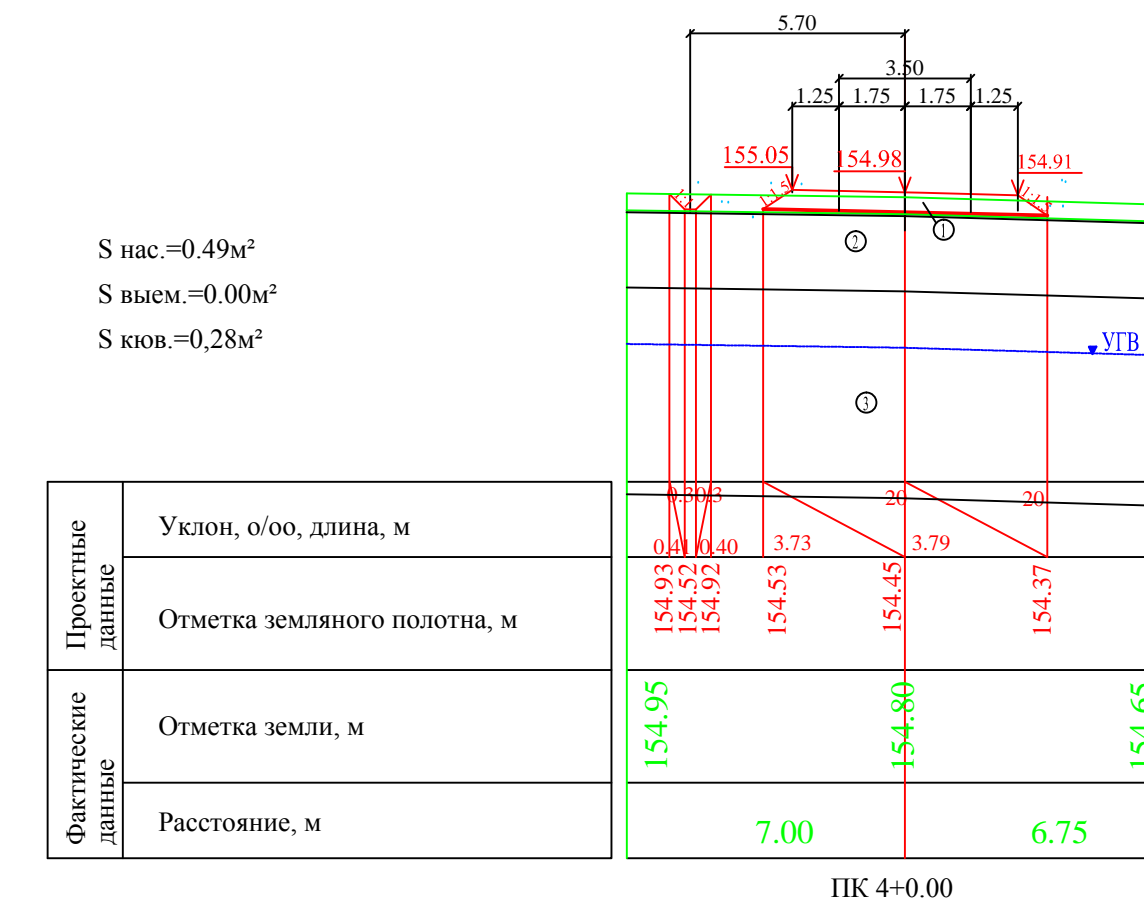


Ведомость объемов земляных работ

Пикеты	Расстояние, м	Снятие растительного грунта, м³	Рабочий объем земли, м³				Укрепление откосов насыпи и кюветов растительным грунтом h=0.15 с засеваем трав, м²
			Насыпь		Выемка		
			Земляное полотно	Кювет	Земляное полотно	Кювет	
0+0.00							
	12.70	43.14	946.38	-	-	-	51.05
0+12.70							
	14.60	49.60	846.56	-	-	8.17	91.61
0+27.30							
	22.70	77.12	473.87	-	20.56	11.80	22.70
0+50.00							
	32.70	111.09	307.37	-	29.62	20.60	122.46
0+82.70							
	17.30	58.87	160.00	-	49.63	13.14	66.70
1+0.00							
	50.00	169.87	285.01	-	143.45	38.00	177.00
1+50.00							
	50.00	169.87	285.01	-	103.81	29.50	173.75
2+0.00							
	50.00	169.87	60.40	-	103.81	27.50	160.00
2+50.00							
	50.00	169.87	69.83	-	58.51	27.00	161.25
3+0.00							
	50.00	169.87	139.67	-	58.51	27.75	165.55
3+50.00							
	50.00	169.87	222.72	-	-	20.75	137.75
4+0.00							
Итого:	400.00	1358.94	3796.82	-	567.90	223.96	1404.50

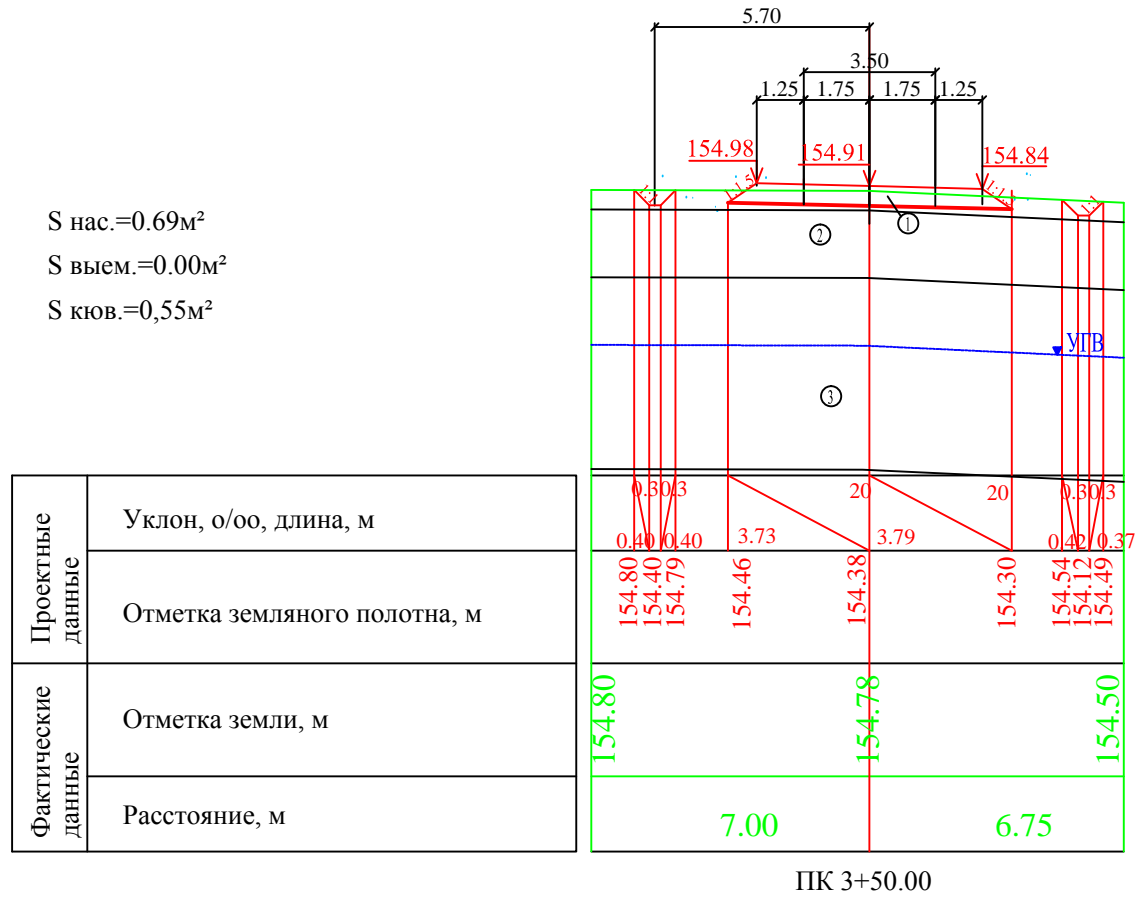

S нас.=0.69м²
S выем.=0.00м²
S кюв.=0,55м²

S нас.=0.49м²
S выем.=0.00м²
S кюв.=0,28м²

М/К № 0131300009014000029 - ПД					
Проектирование и строительство Бутурлиновского межмуниципального экологического отходоперерабатывающего комплекса					
Изм.	Кол.уч.	Лист	№док.	Подпись	Дата
Разработал	Кадырова				
Артезианская скважина. Подъездная дорога				Стадия	Лист
Поперечные профили земляного полотна ПК3+50.00; ПК4+0.00				П	8
Ведомость объемов земляных работ				ООО "ГИИ "Гипрокоммунстрой"	
Норм.контр.	Долматова		2015		
ГИП	Трубицына				

Согласовано			
Взам.инв.№			
Подпись и дата			
Инв.№ подл.			