


КТП-2, КТП-3, КТП-4  
 План на отм. 0.000  
 М 1:50

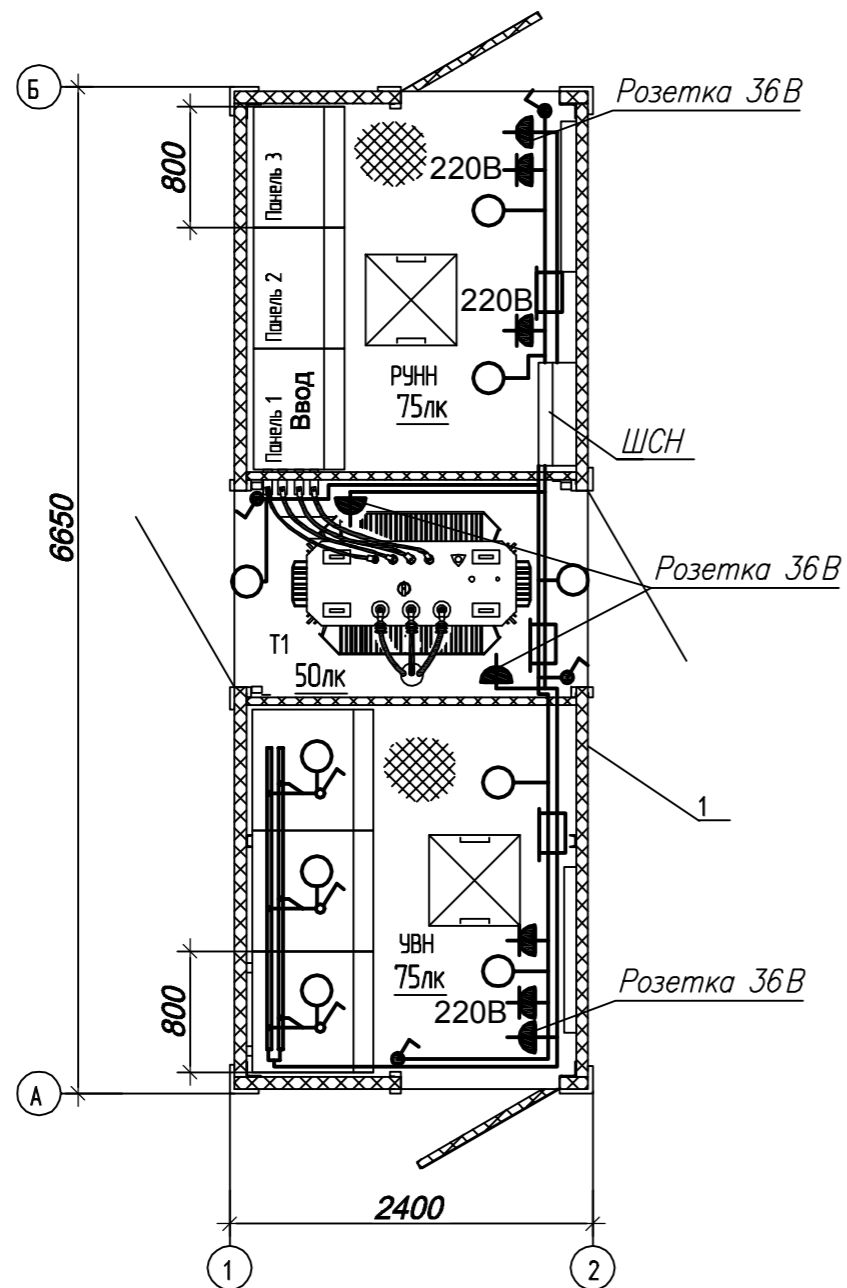

УСЛОВНЫЕ ОБОЗНАЧЕНИЯ

- — светильник потолочный 220В (светильник в камере КСО);
- — одноклавишный выключатель накладного монтажа, IP44;
- ⊕ — розетка одноместная с заземляющим контактом, IP44;
- — осветительные сети проложены в коробе

Сети собственных нужд выполняются на заводе-изготовителе и поставляются комплектно с блочно-модульным зданием.

Инв. N подл. Подпись и дата. Взам. инв. N

|           |      |          |       |       |      |   |  |      |        |
|-----------|------|----------|-------|-------|------|---|--|------|--------|
|           |      |          |       |       |      | <b>136-12-ЭП</b>  |  |      |        |
|           |      |          |       |       |      | 1-я очередь 9 микрорайона в<br>г.Полярные Зори Мурманской области                               |  |      |        |
| Изм.      | Кол. | Лист     | № док | Подп. | Дата | <b>Электроснабжение микрорайона.<br/>Строительство трансформаторных<br/>подстанций 10/0,4кВ</b> | Стадия   | Лист | Листов |
| ГИП       |      | Плеханов |       |       |      |   | П  | 10   |        |
| Проектир. |      |          |       |       |      | КТП-2, КТП-3, КТП-4.<br>План осветительной сети   | ООО "ГЕНЕЗИС"<br>GENESIS engineering<br>Свидетельство СРО ПСЗ №4982<br>от 7 июля 2011 г. |      |        |
| Проверил  |      | Плеханов |       |       |      |   |  |      |        |
| Н.контр.  |      | Плеханов |       |       |      |   |  |      |        |