


КТП-2, КТП-3, КТП-4
 План на отм. 0.000
 М 1:50

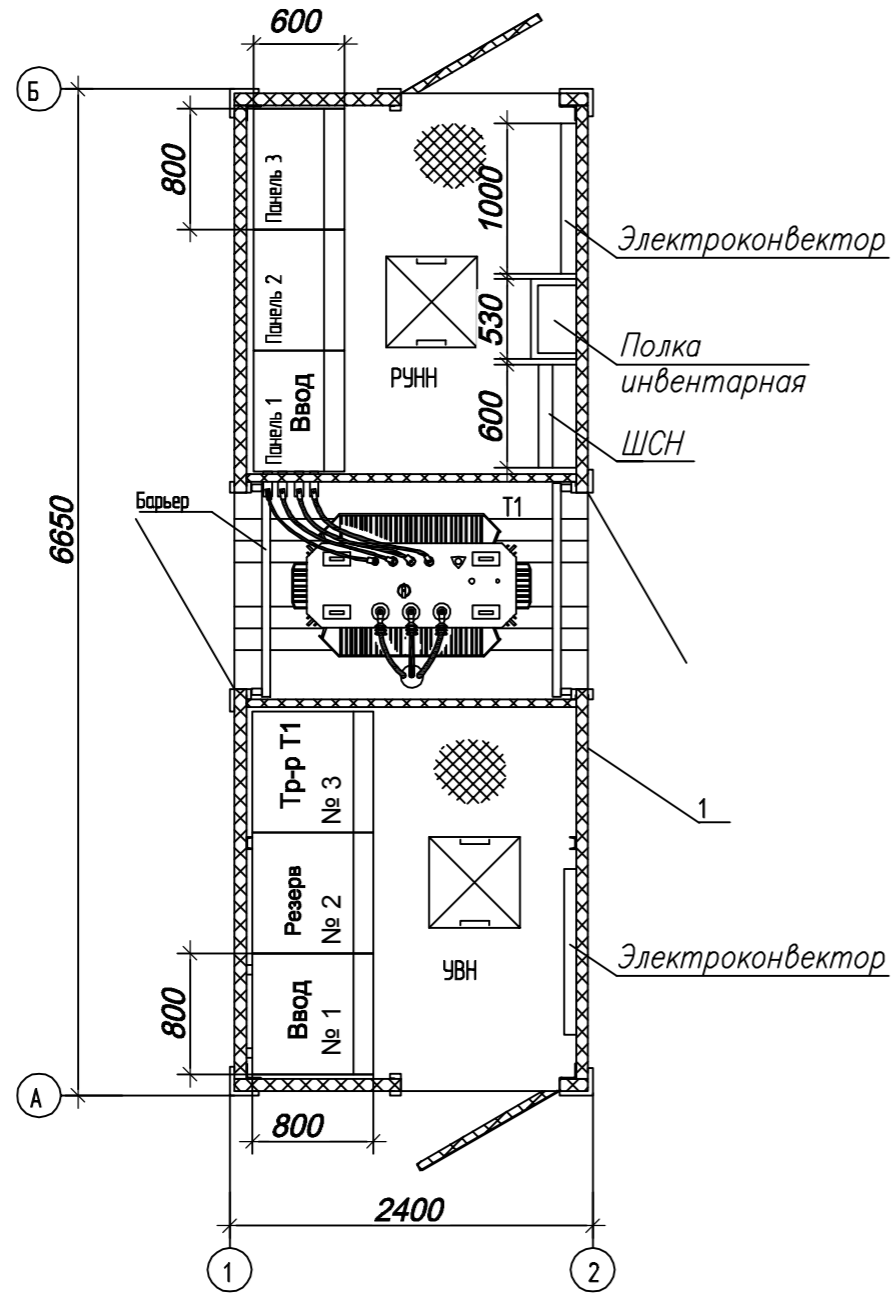

Поз.	Обозначение	Наименование	Кол-во	Масса ед., кг	Примечание
1		Комплектная блочно-модульная трансформаторная подстанция КТП-Т1-1000/10/0,4-07-УХЛ1 "Континент" (1 блок-модуль), состоящее из: - устройство высокого напряжения с 3 камерами типа КСО-393; - распределительное устройство 0,4кВ с 3 шкафами типа ЩО-70; - силовой трансформатор типа ТС, мощностью 1000кВА	3		УВН РУНН Т1

Инв. N подл. Подпись и дата Взам. инв. N

Изм.	Кол.	Лист	№ док	Подп.	Дата	Электроснабжение микрорайона. Строительство трансформаторных подстанций 10/0,4кВ	Стадия	Лист	Листов
ГИП							П	8	
Проектир.						КТП-2, КТП-3, КТП-4. План расположения оборудования			
Проверил									
Н.контр.									