


План на отм. 0.000
(повернут на 90°)
М 1:50

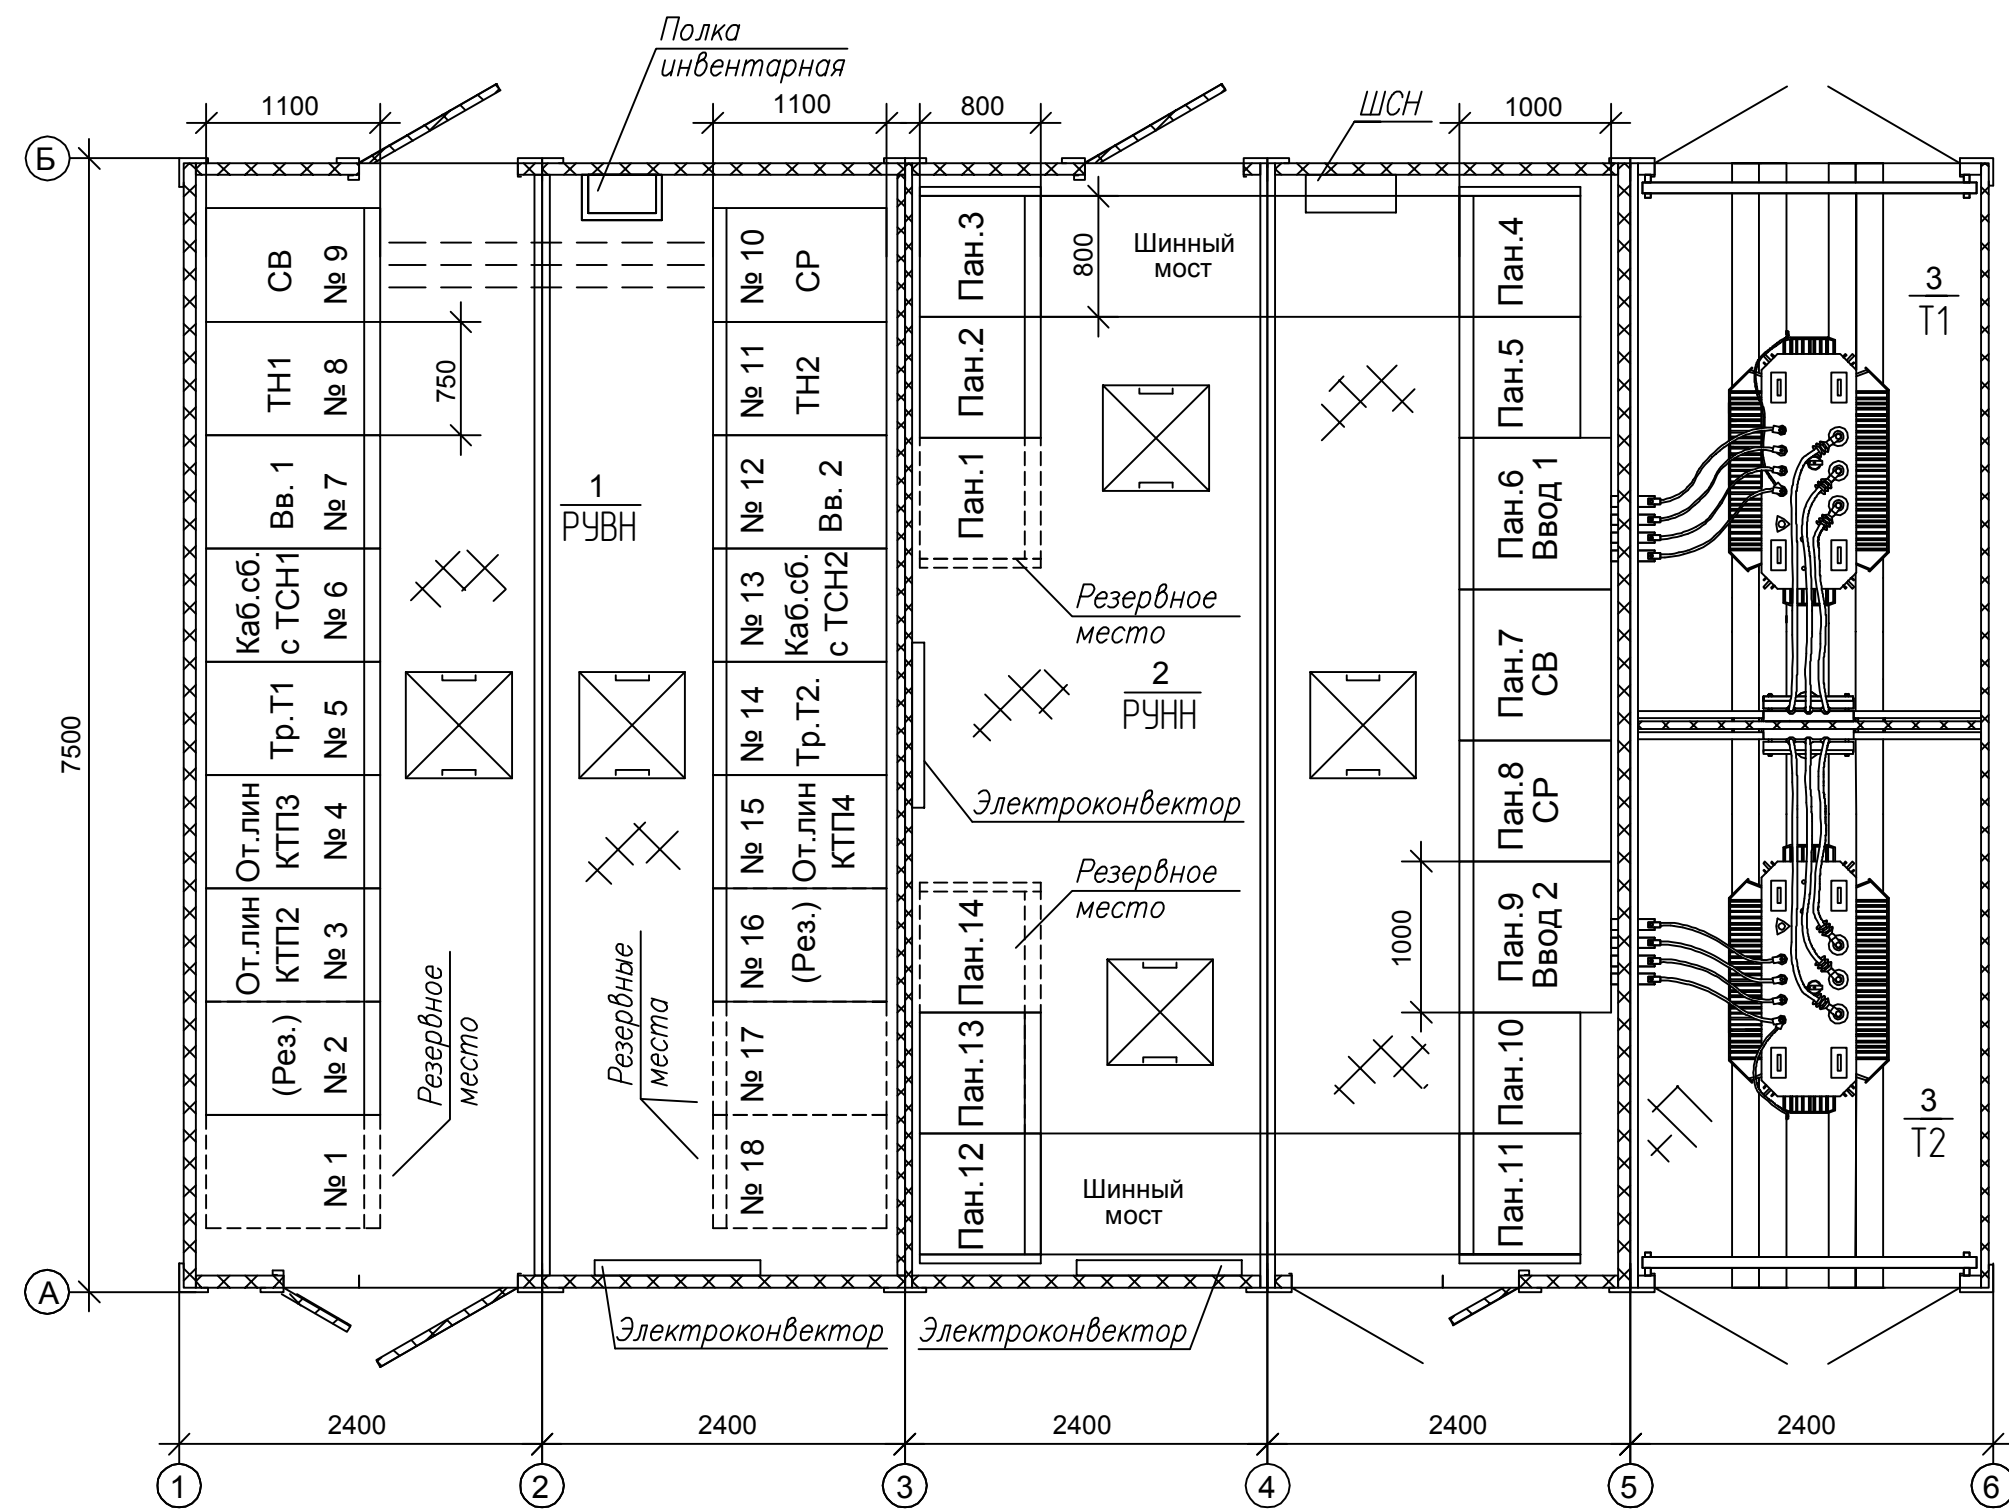

Поз	Обозначение	Наименование	Кол-во	Масса, кг	Примечание
1		Комплектное блочно-модульное распределительное устройство 10кВ, состоящее из 11 шкафов типа КСО-298 (2 блок-модуля)	1		РУВН
2		Комплектное блочно-модульное распределительное устройство 0,4кВ, состоящее из 12 шкафов типа ЩО-70 (2 блок-модуля)	1		РУНН
3		Комплектный блок-модуль с двумя силовыми трансформаторами типа ТС, мощностью 1250кВА каждый (1 блок-модуль)	1		Т1, Т2

Инв. N подл.

Подпись и дата

Взам. инв. N

Изм.	Кол.	Лист	№вок	Подп.	Дата				
ГИП						Электроснабжение микрорайона. Строительство трансформаторных подстанций 10/0,4кВ	Стадия	Лист	Листов
Проектир.							П	7	
Проверил									
Н.контр.						БТП с КТП-1. План расположения оборудования			