


План на отм. -4,500
M1:100

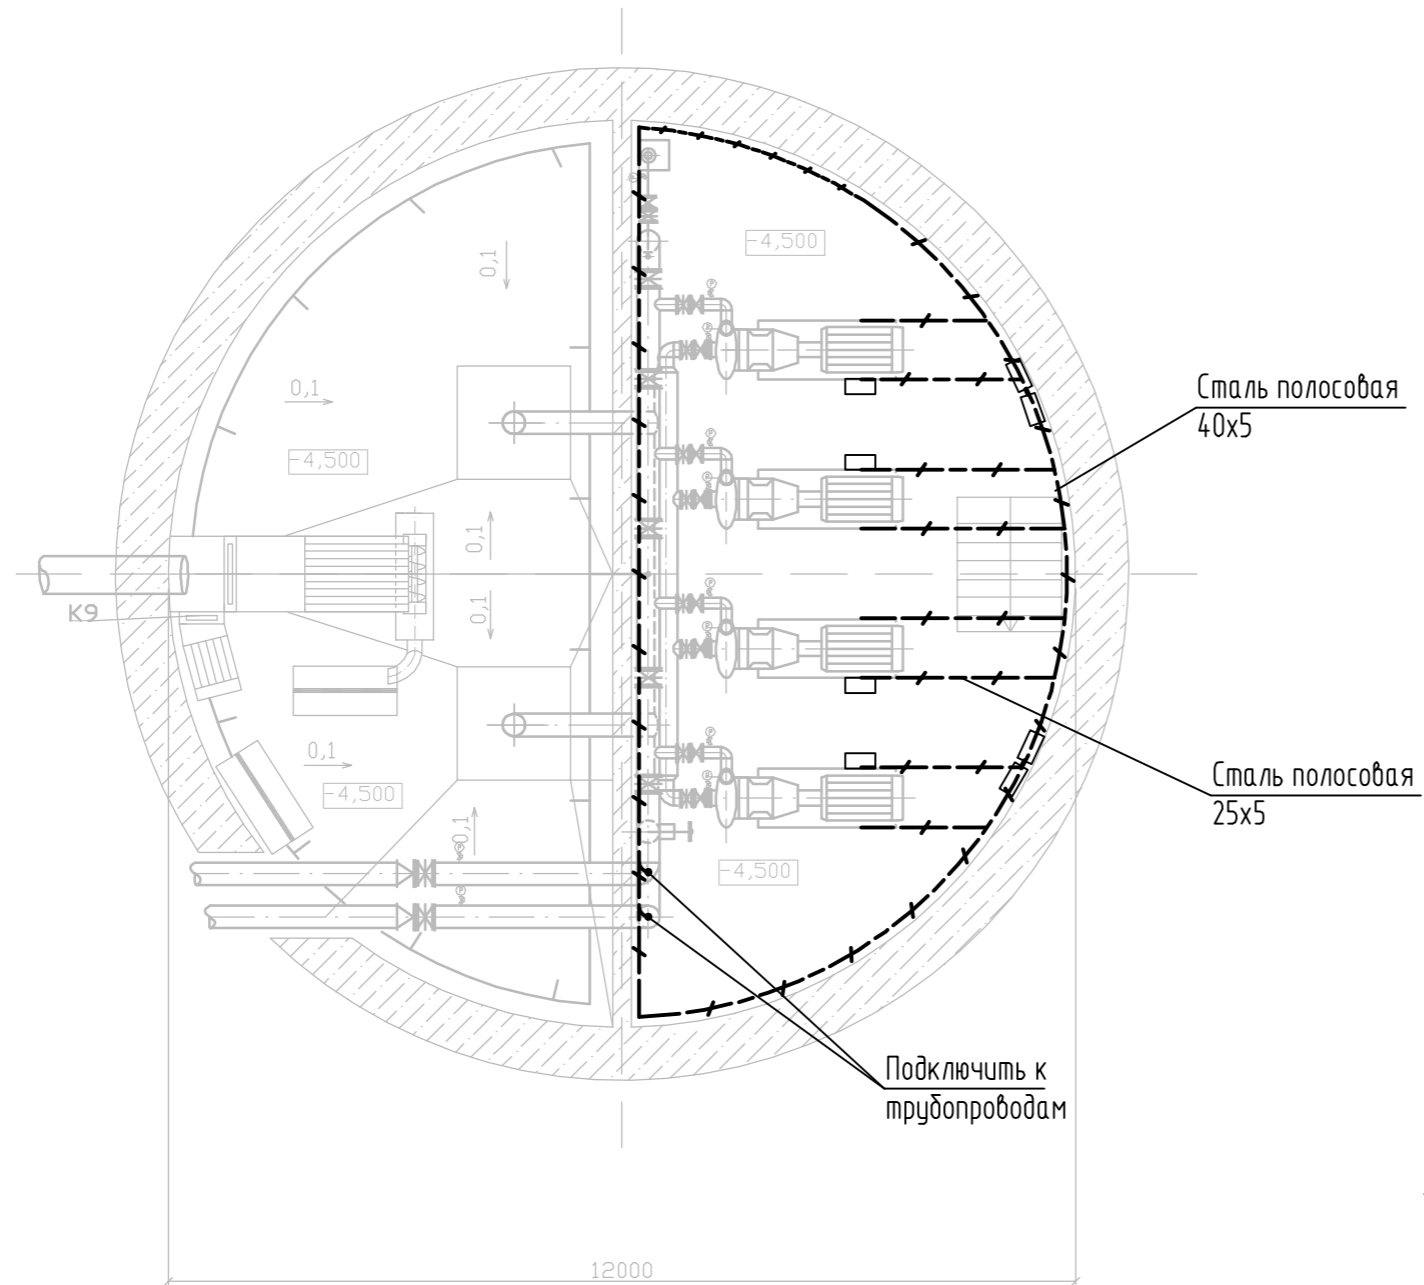

1. Примечания, условные обозначения см.л.13.1

Инв.№ подл. Подпись и дата
Взам.Инв.№

Изм.	Кол.уч.	Лист	№ док.	Подп.	Дата				
Разработал		Агошкоб				Канализационная насосная станция. Электрооборудование	Стадия	Лист	Листов
ГАП							РП	13.2	
Ген.дир.						План заземления и уравнивания потенциалов			