




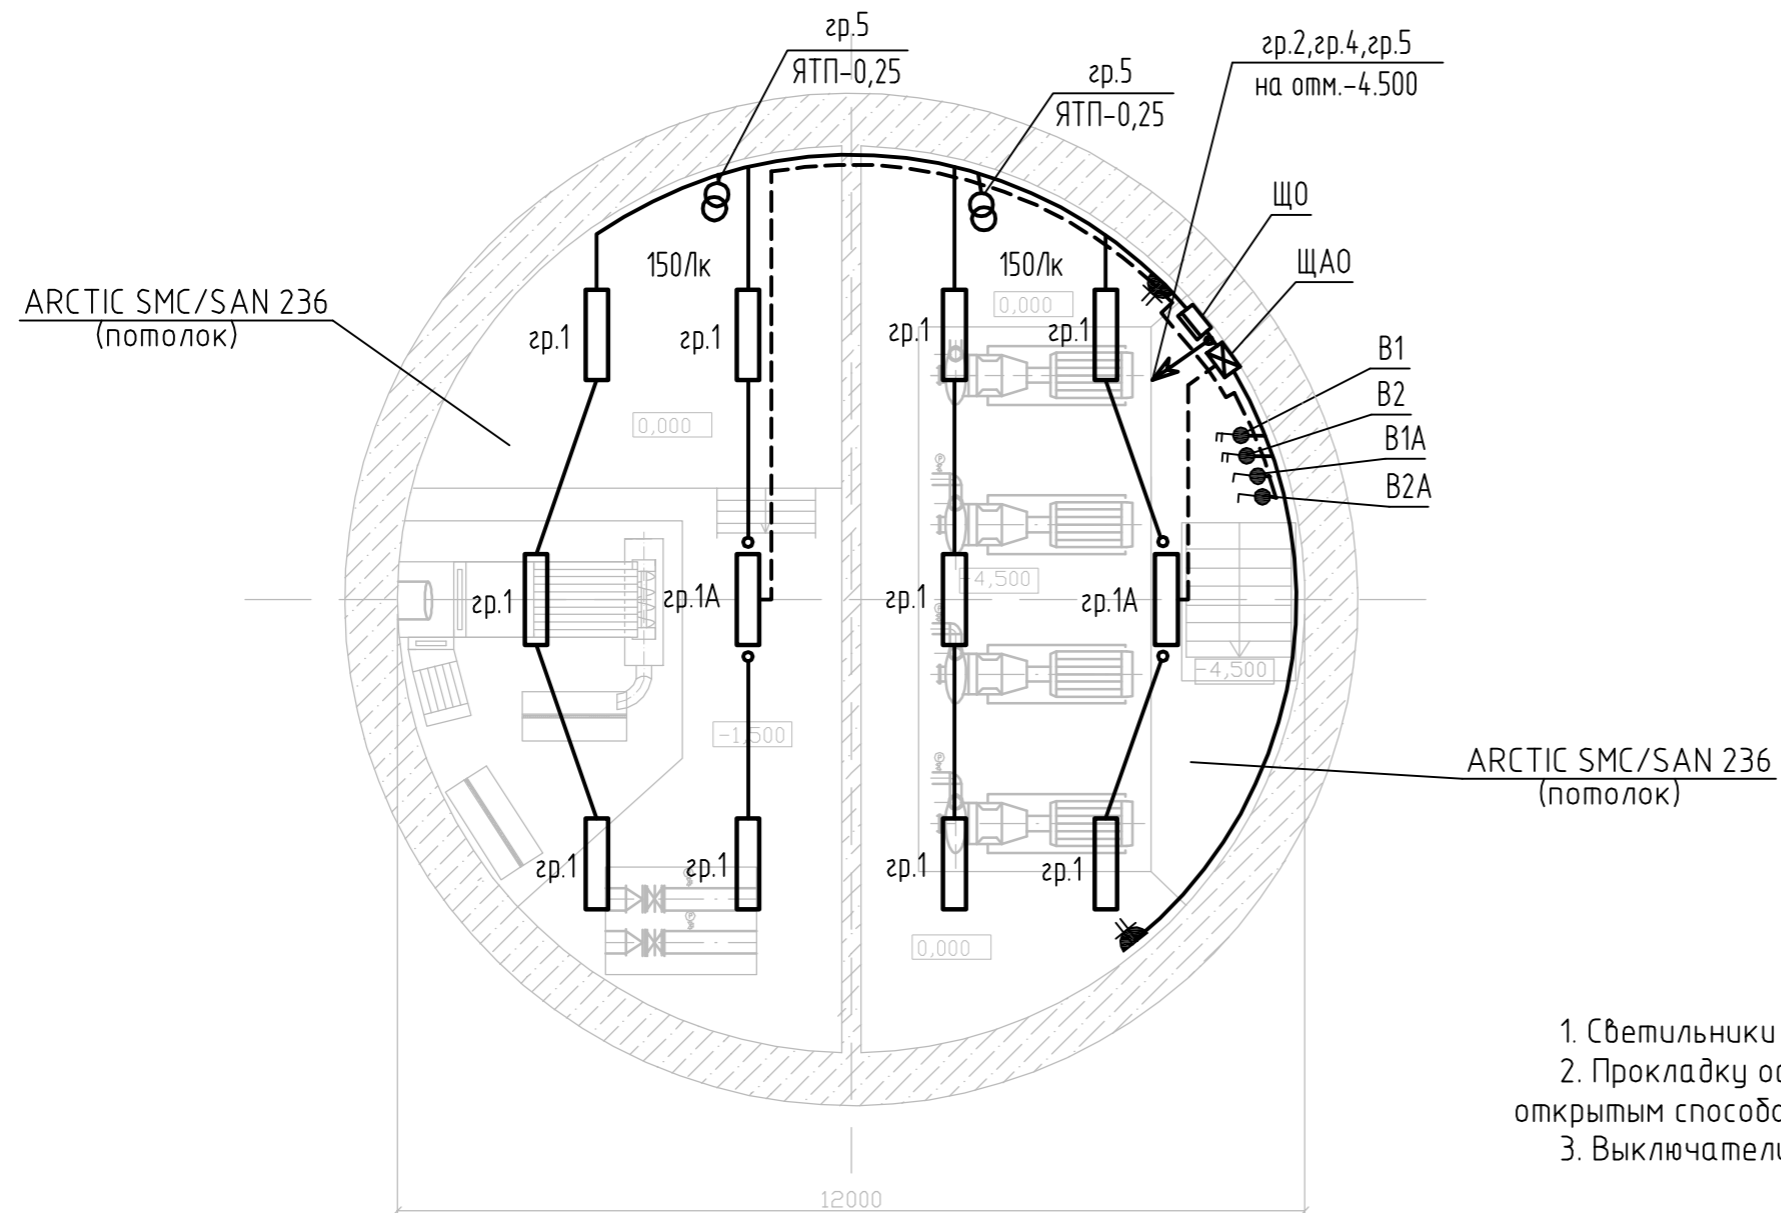

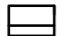


План на отм.0,000
M1:100

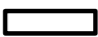

1. Светильники НПП1102 установить на стене на высоте 2,5м.
2. Прокладку осветительной сети к настенным светильникам выполнить по стене открытым способом в трубе гофрированной $\phi 25$ мм на высоте 2,8м.
3. Выключатели установить на высоте 1,7м от уровня чистого пола.

УСЛОВНЫЕ ОБОЗНАЧЕНИЯ

-  - щит распределительный
-  - светильник потолочный с люминисцентной лампой 2x36Вт
-  - двухклавишный выключатель навесного монтажа, IP54
-  - одноклавишный выключатель навесного монтажа, IP54
-  - двухместная розетка навесного монтажа, IP54;
-  - ящик с понижающим трансформатором, ЯТП-0,25 220/36В
-  - кабельная линия в металлорукаве

Изм.	Кол.уч.	Лист	№ док.	Подп.	Дата				
Разработал		Агошкоб				Канализационная насосная станция. Электрооборудование	Стадия	Лист	Листов
ГАП							РП	12.1	2
Ген.дир.						План осветительной сети. Установка оборудования			