


План на отм. -4,500
M1:100

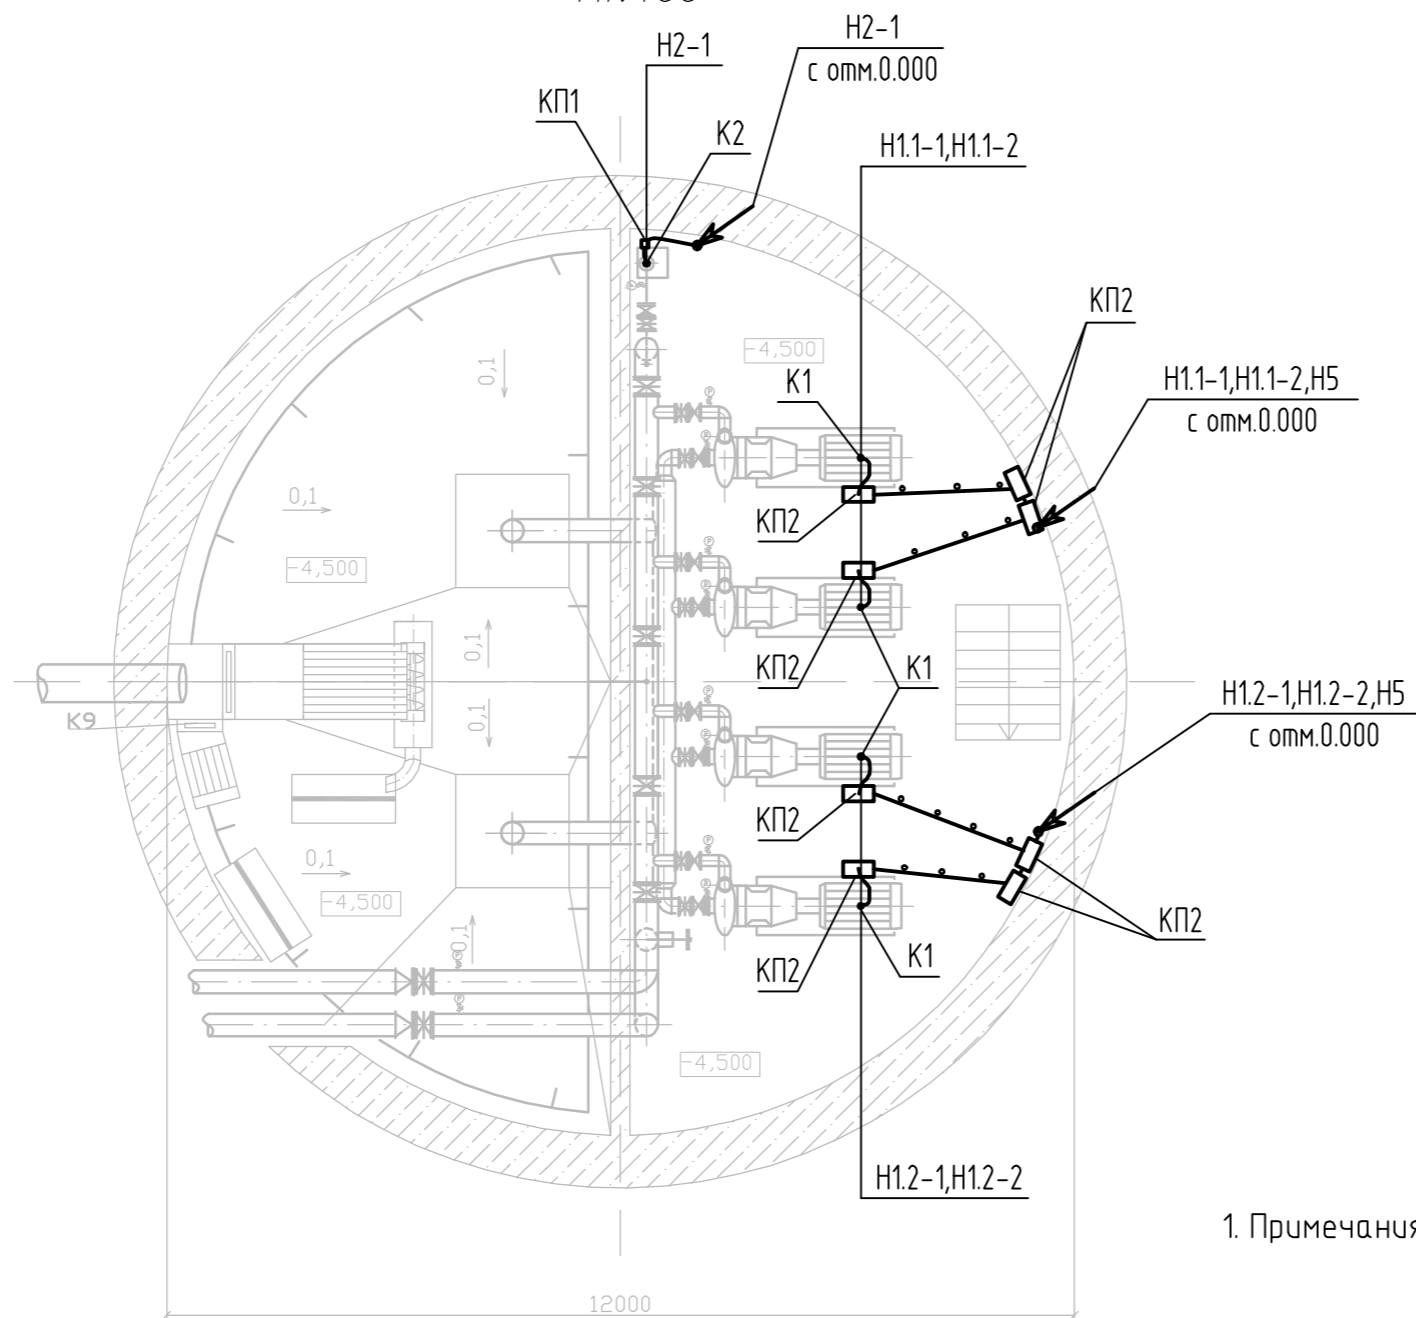

1. Примечания, условные обозначения см.л.11.1

Инв.№ подл.	Подпись и дата	Взам.Инв.№

Изм.	Кол.уч.	Лист	№ док.	Подп.	Дата	Канализационная насосная станция. Электрооборудование	Стадия	Лист	Листов
Разработал	Агошкоб						РП	112	
ГАП						План силовой сети. Установка оборудования			
Ген.дир.									