


Ивл. № подл. Подпись и дата. Взам. инв. №

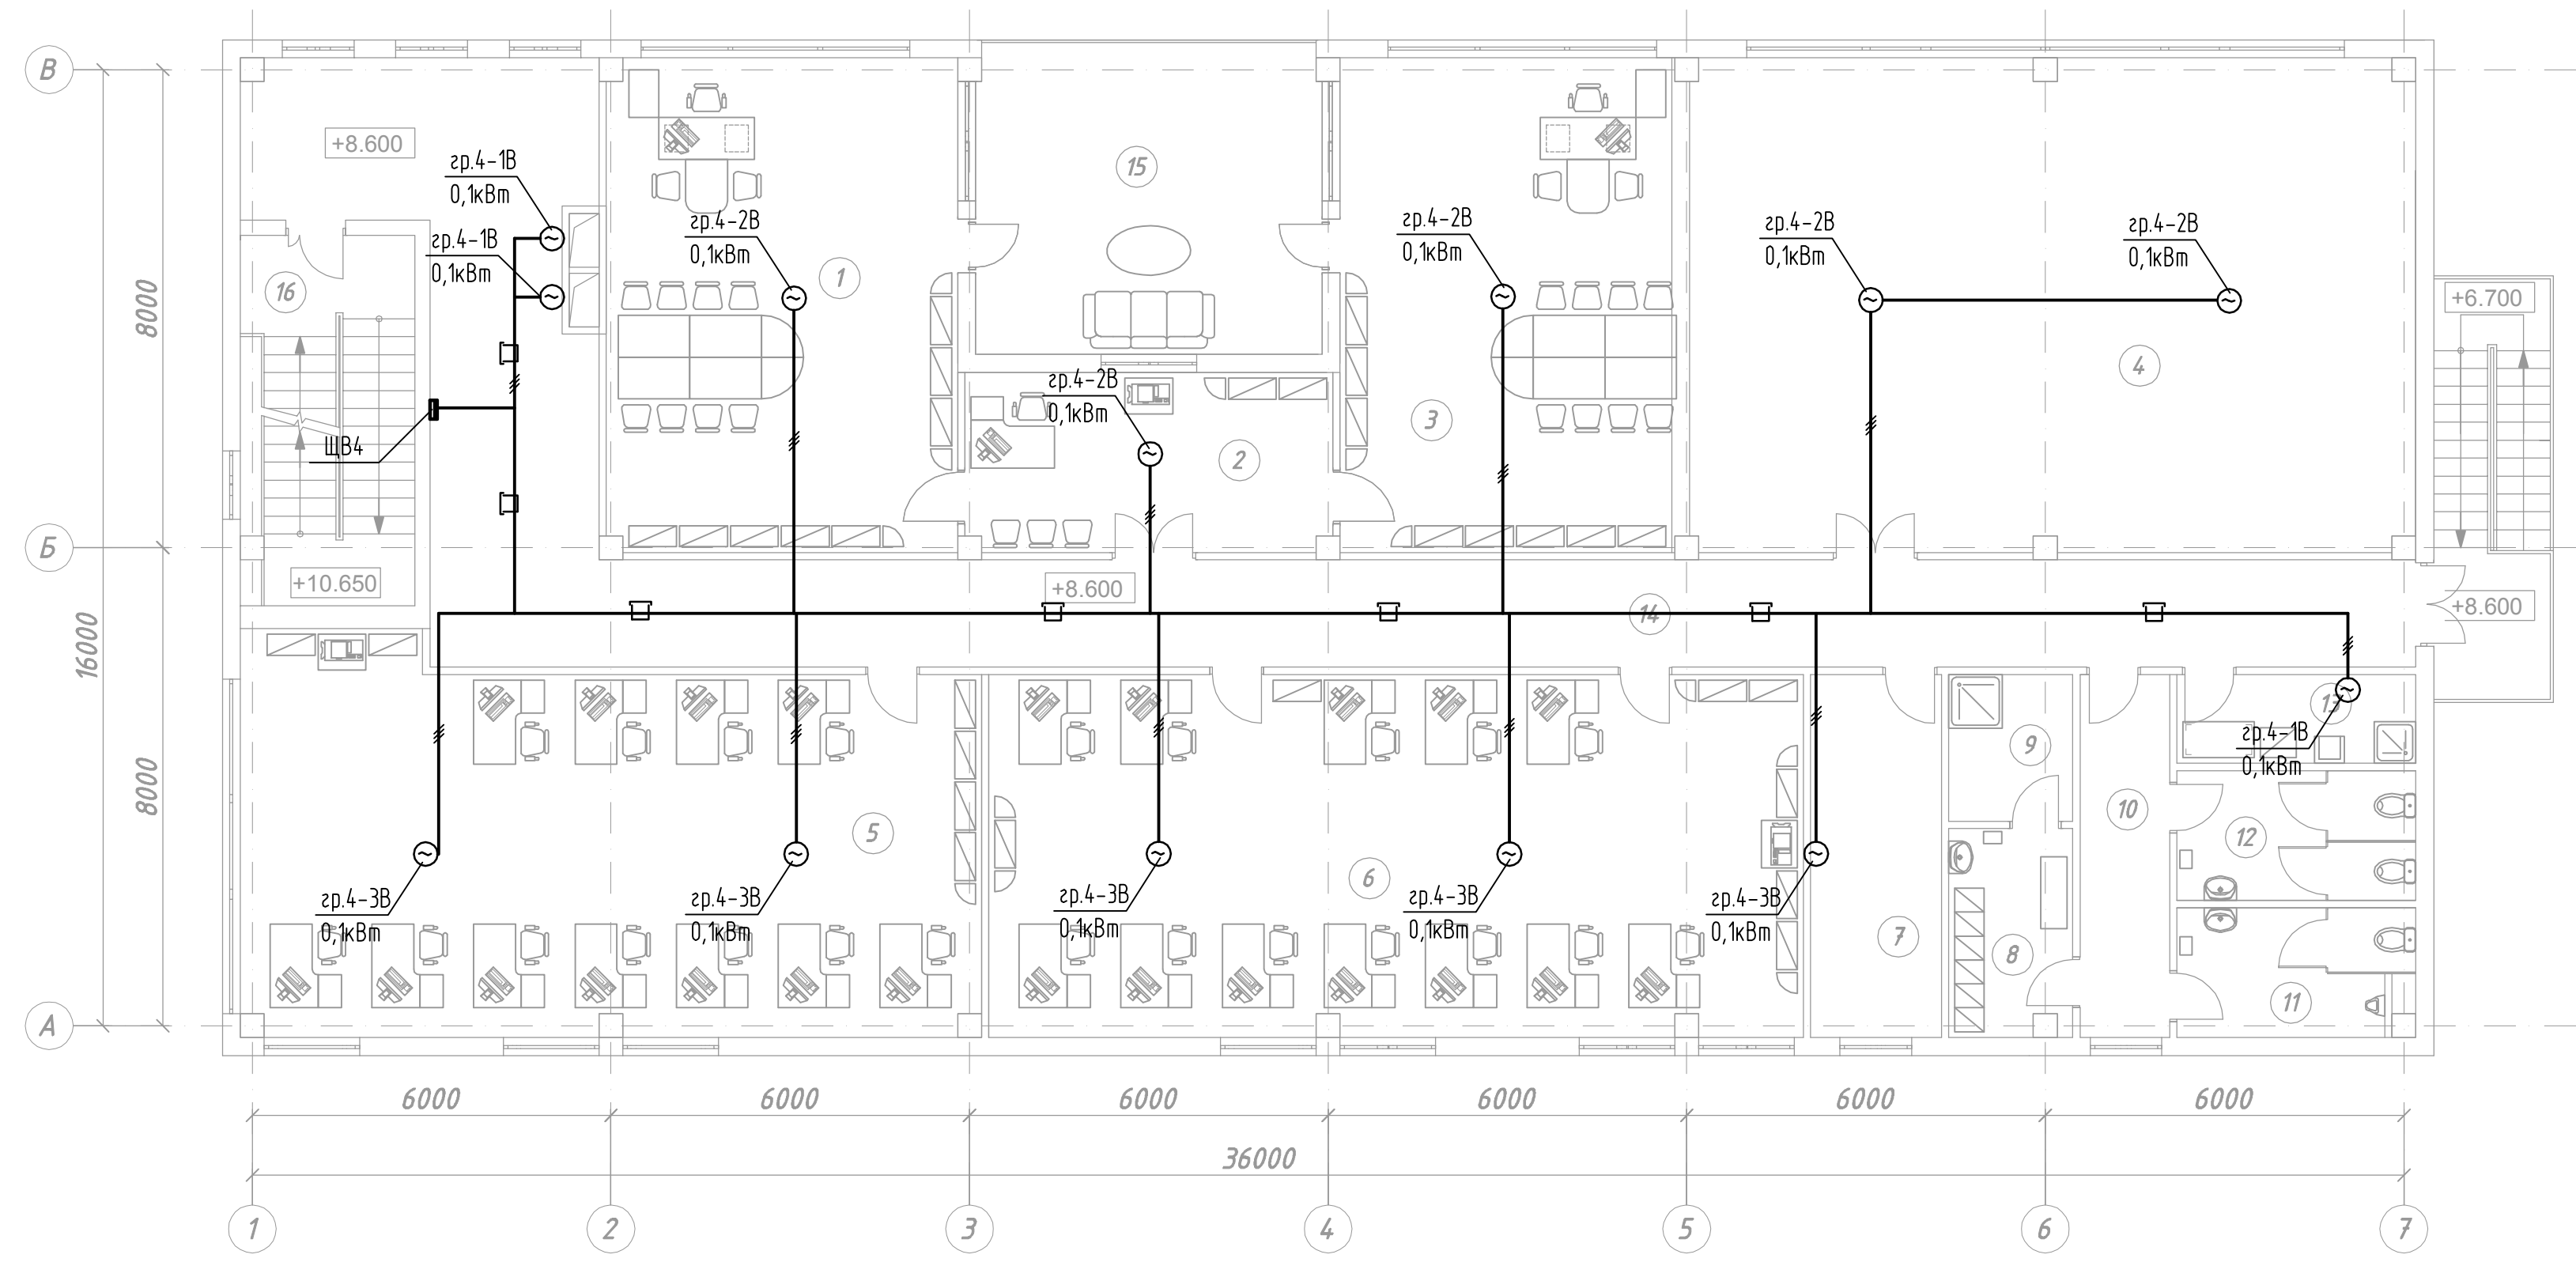

УСЛОВНЫЕ ОБОЗНАЧЕНИЯ

- щит силовой распределительный;
- двигатель установки;
- точка подключения;
- линия силовой сети в гофр.трубе;
- линия силовой сети в лотке;

1. Прокладку силовой сети выполнить скрытым способом за подвесным потолком в лотке и в трубе гофрированной  $\phi 25$ мм.
2. Проходы через стены выполнить в стальной трубе  $\phi 32$ мм. После прокладки кабелей электромонтажная организация заполняет проемы в трубах негорючим легкопробиваемым составом.

Экспликация помещений

| № пом. | Наименование помещения         | Площадь, м <sup>2</sup> | Кат. помещения |
|--------|--------------------------------|-------------------------|----------------|
| 1      | Кабинет директора              | 47,93                   | -              |
| 2      | Кабинет секретаря              | 18,05                   | -              |
| 3      | Кабинет директора              | 45,40                   | -              |
| 4      | Зал для игры в сквош           | 99,12                   | -              |
| 5      | Кабинет                        | 76,48                   | -              |
| 6      | Кабинет                        | 87,73                   | -              |
| 7      | Серверная                      | 13,00                   | В 4            |
| 8      | Гардероб                       | 6,88                    | -              |
| 9      | Душевая                        | 4,93                    | В 4            |
| 10     | Коридор                        | 8,82                    | -              |
| 11     | Санузел мужской                | 8,30                    | -              |
| 12     | Санузел женский                | 8,46                    | -              |
| 13     | Помещение уборочного инвентаря | 5,74                    | -              |
| 14     | Коридор                        | 88,83                   | -              |
| 15     | Терраса                        | 30,00                   | -              |
| 16     | Лестничная клетка              | 17,56                   | -              |

| Изм.      | Кол. | Лист | № Док.  | Подпись | Дата     | Система электроснабжения.<br>Внутренние сети | Стадия | Лист | Листов |
|-----------|------|------|---------|---------|----------|--|--------|------|--------|
| Разраб.   |      | ГИП  | Агошков |         | 10.14 г. |  |        |      |        |
| Н. контр. |      |      |         |         |          | План силовой сети.<br>Отм. +8.600            |        |      |        |