


Ивл. № подл. Подпись и дата. Взам. инв. №

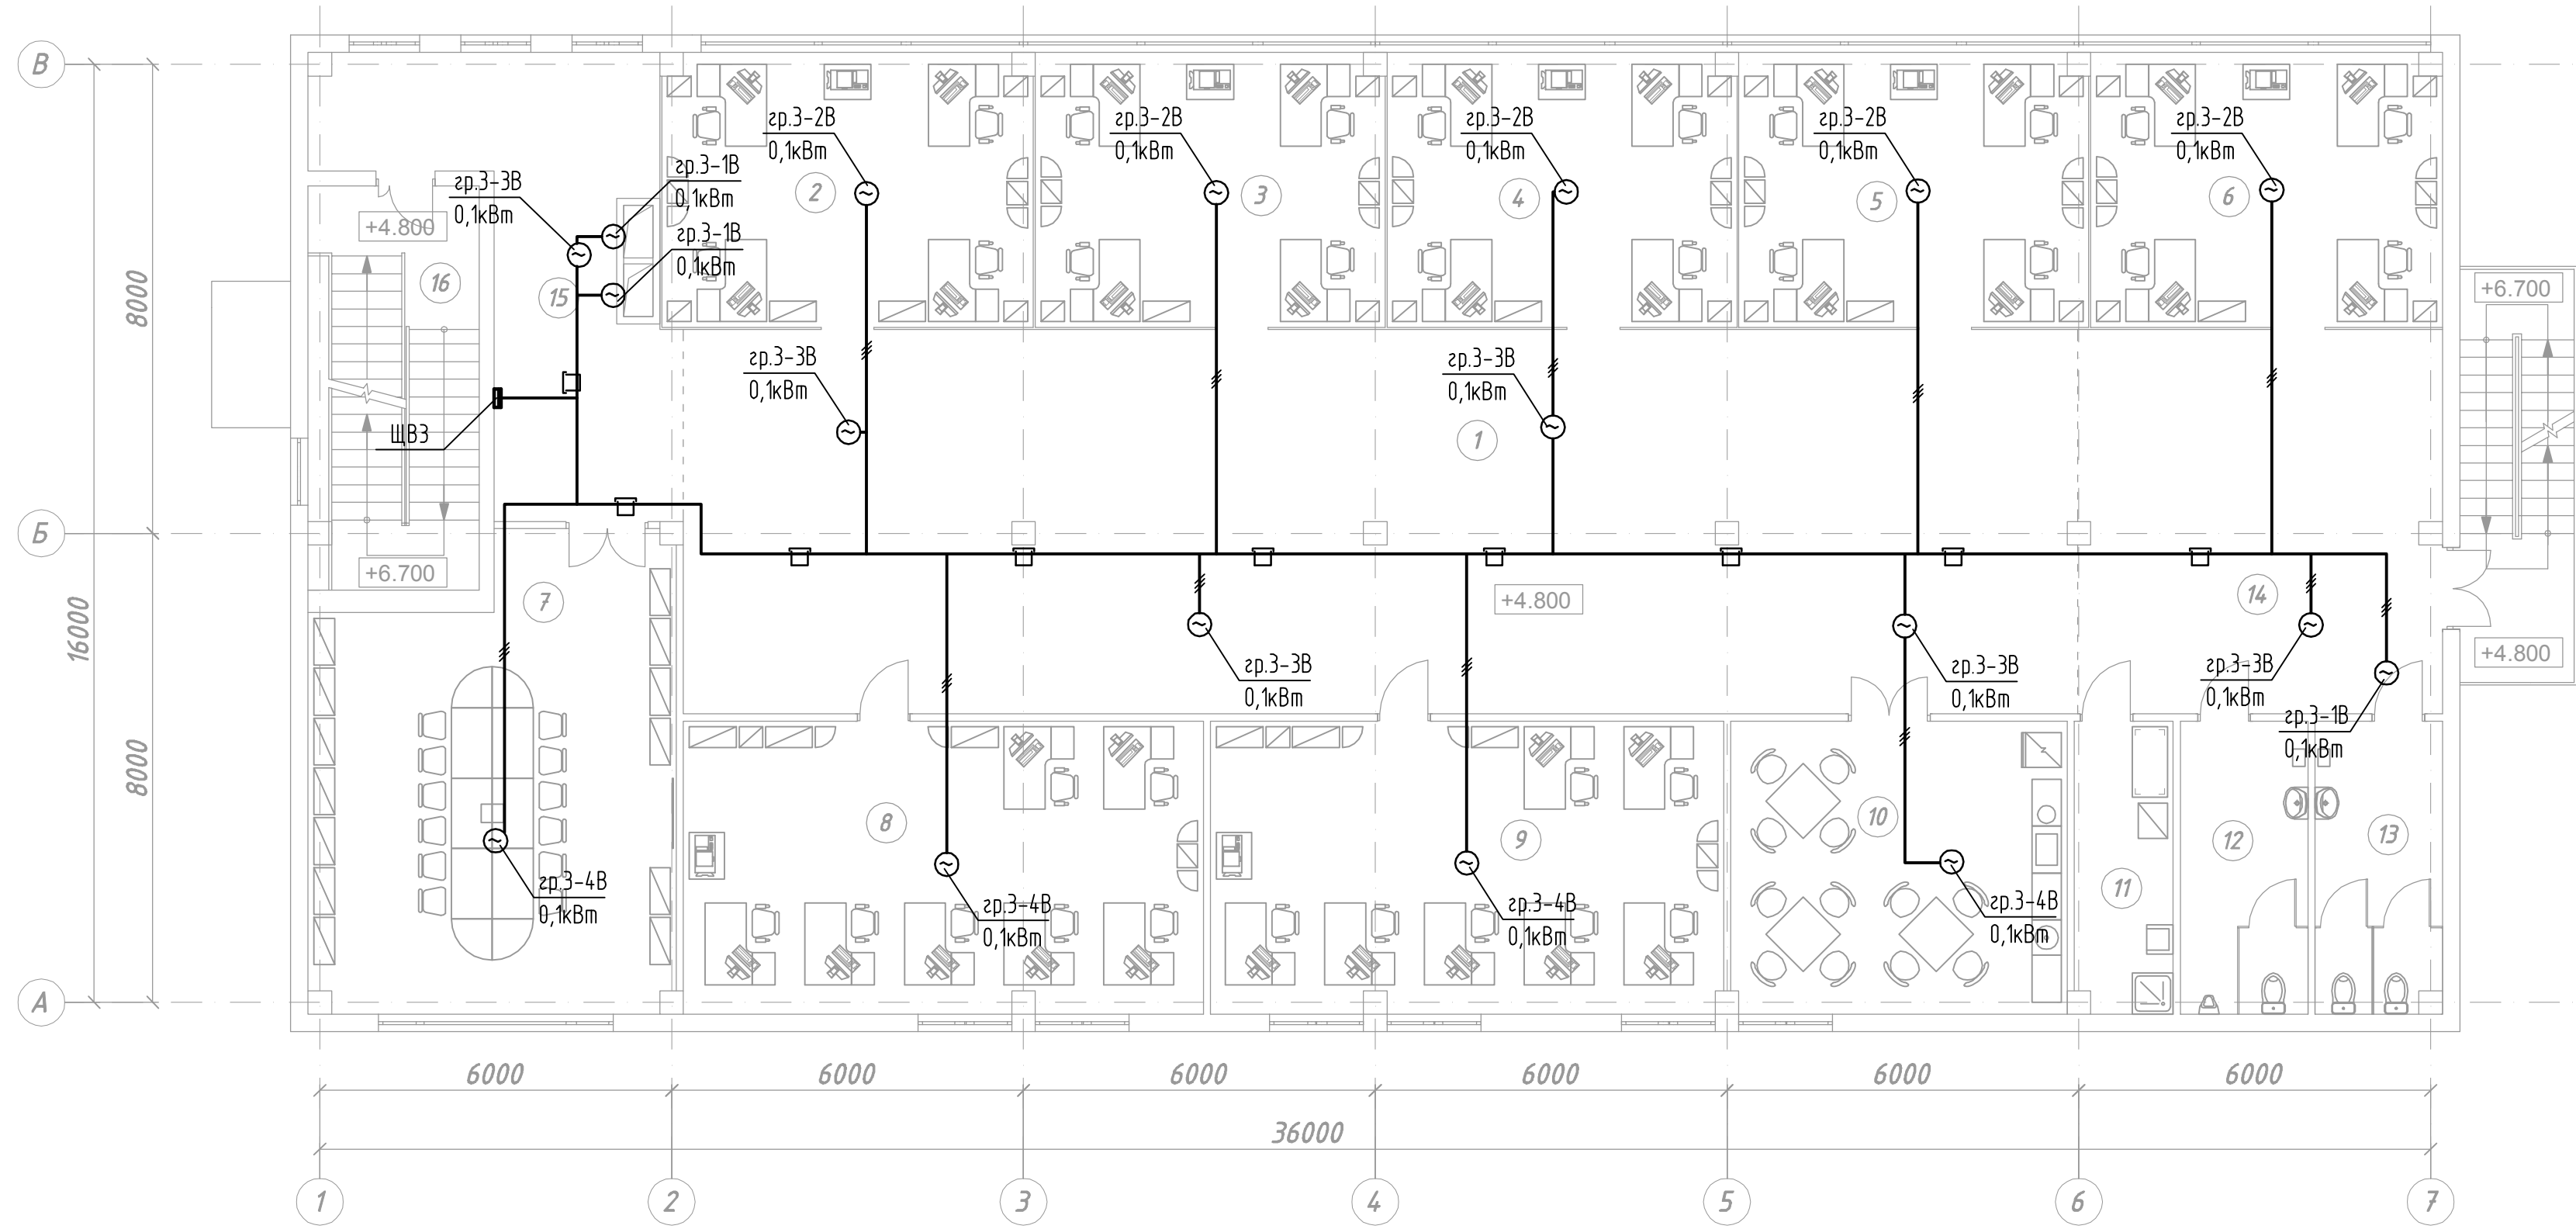

- УСЛОВНЫЕ ОБОЗНАЧЕНИЯ
- щит силовой распределительный;
 - двигатель установки;
 - точка подключения;
 - линия силовой сети в гофр. трубе;
 - линия силовой сети в лотке;

1. Прокладку силовой сети выполнить скрытым способом за подвесным потолком в лотке и в трубе гофрированной $\phi 25$ мм.
 2. Проходы через стены выполнить в стальной трубе $\phi 32$ мм. После прокладки кабелей электромонтажная организация заполняет проемы в трубах негорючим легкопробиваемым составом.

Экспликация помещений			
№ пом.	Наименование помещения	Площадь, м ²	Кат. помещения
1	Рабочая зона	154,83	-
2	Рабочая зона	29,00	-
3	Рабочая зона	27,43	-
4	Рабочая зона	27,43	-
5	Рабочая зона	27,85	-
6	Рабочая зона	27,55	-
7	Конференц зал	46,53	-
8	Кабинет	43,62	-
9	Кабинет	42,97	-
10	Комната приема пищи	28,22	-
11	Помещение уборочного инвентаря	8,00	В 4
12	Санузел мужской	10,59	-
13	Санузел женский	10,43	-
14	Зона общего пользования	39,90	-
15	Коридор	28,00	-
16	Лестничная клетка	19,58	-

Изм.	Кол.	Лист	№ Док.	Подпись	Дата	Система электроснабжения. Внутренние сети	Стадия	Лист	Листов
Разраб.		Агошков	10/14		г.				
План силовой сети. Отм. +4.800									
Н. контр.									