


Изм. № подл. Подпись и дата Взам. инв. №

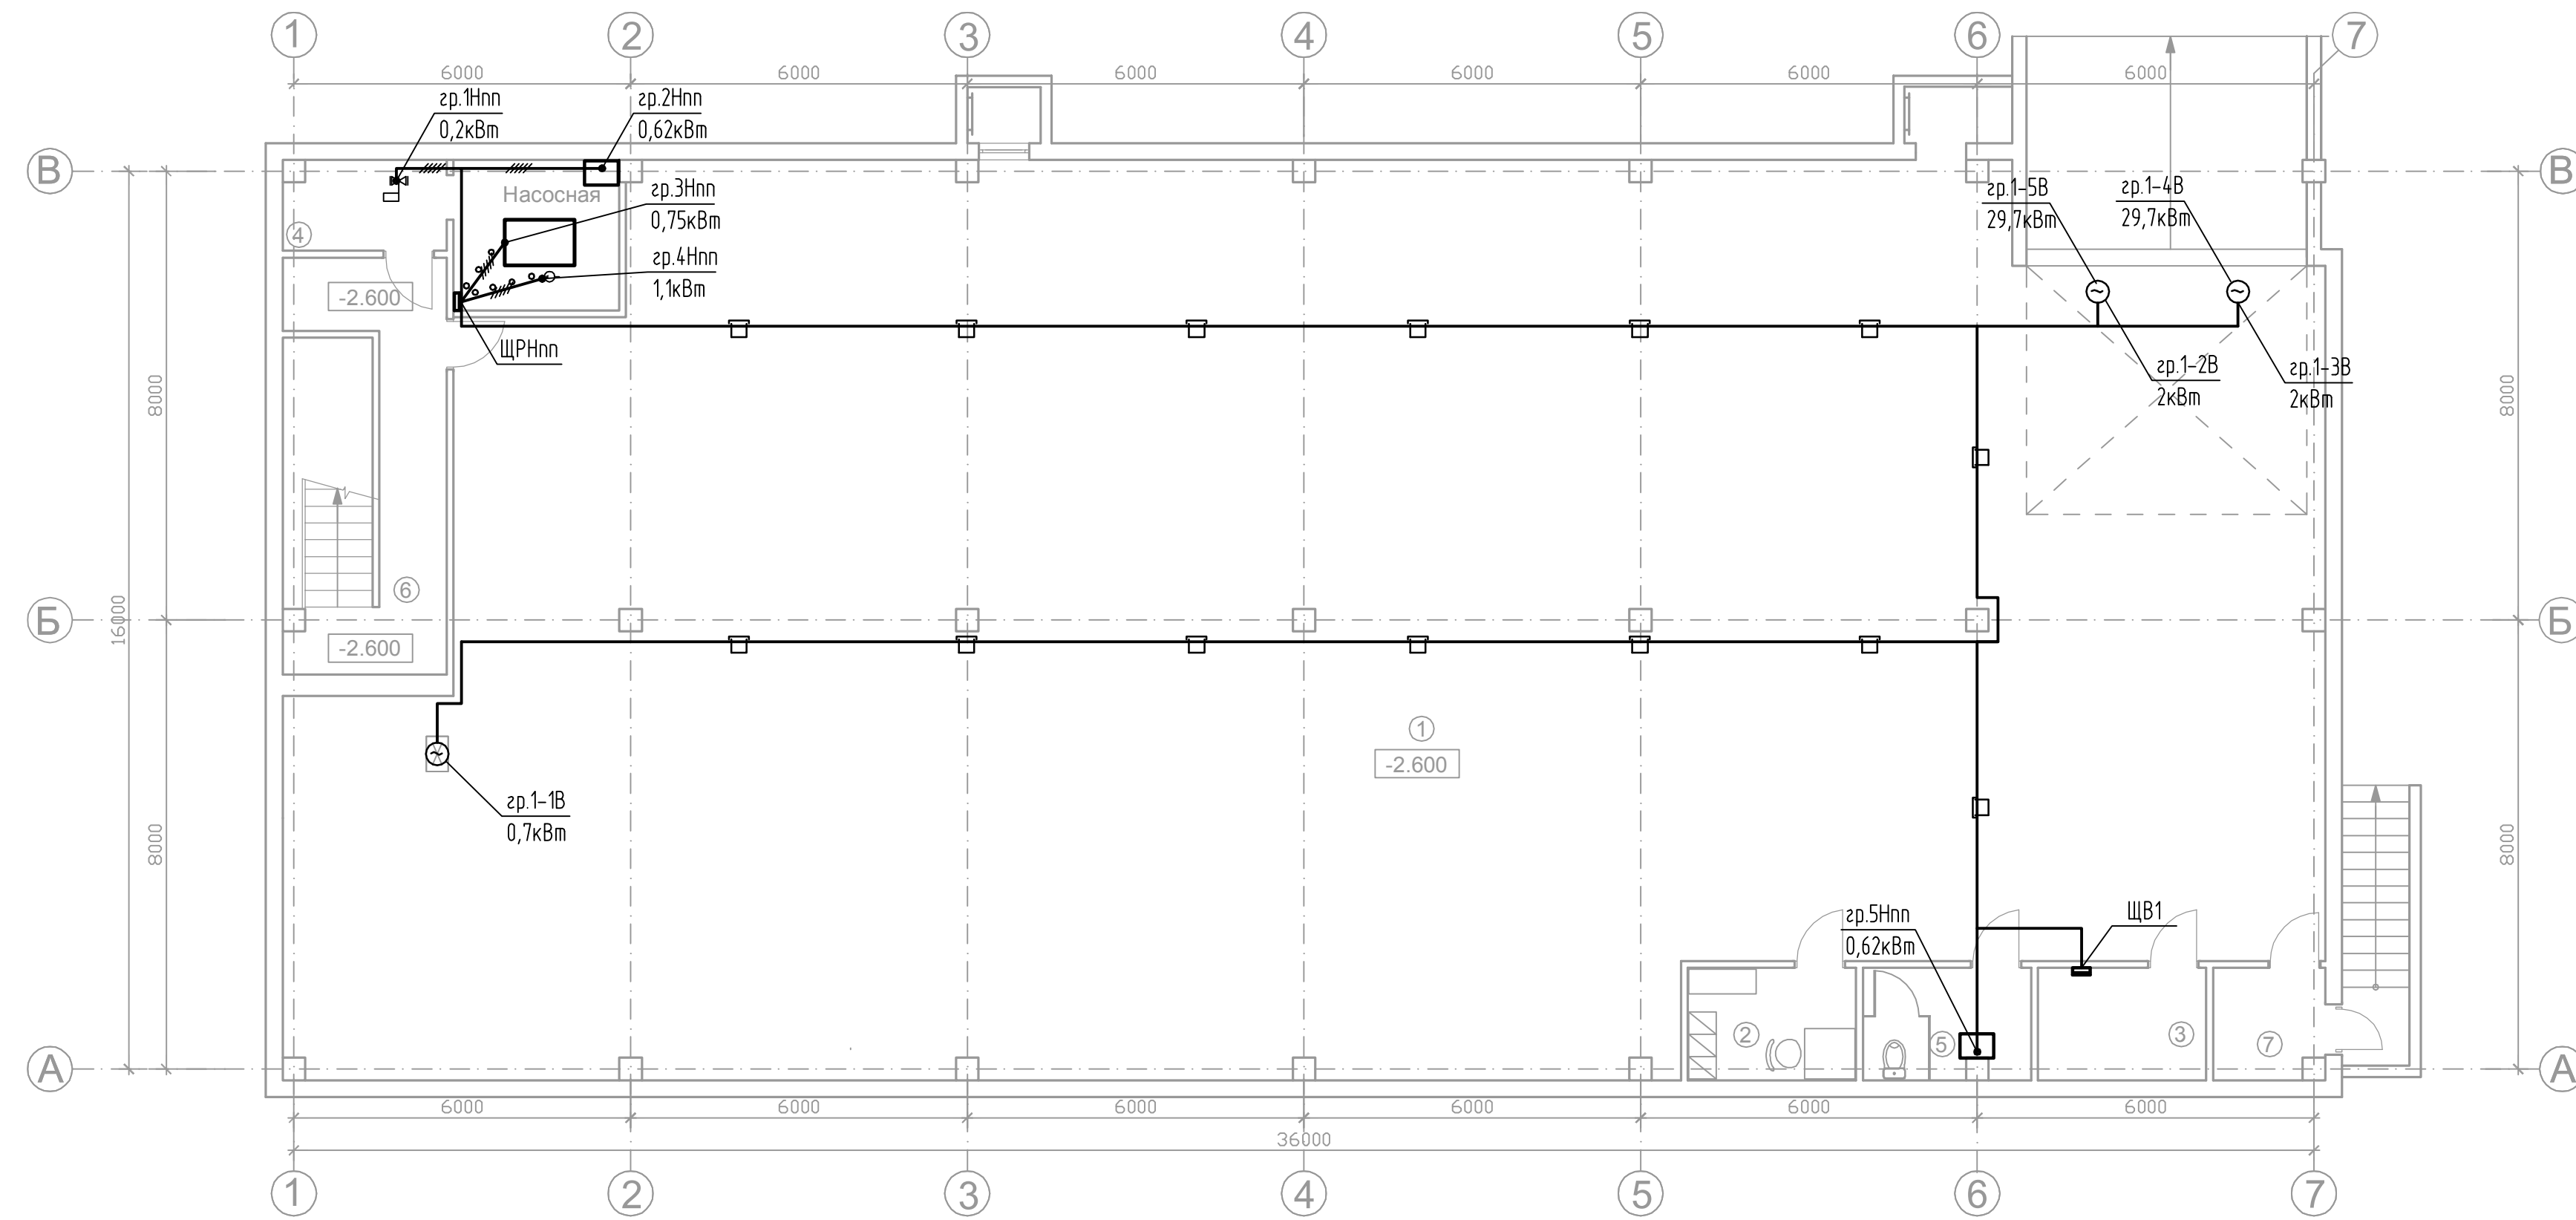

УСЛОВНЫЕ ОБОЗНАЧЕНИЯ

- щит силовой распределительный;
- двигатель установки;
- точка подключения;
- линия силовой сети в гофр.трубе;
- линия силовой сети в трубе в полу;
- линия силовой сети в лотке;

Экспликация помещений подвала

№ помещ.	Наименование	Площ. м²	Примечание
1	Техническое помещение	521.24	
2	Гардероб	5.80	
3	Электрощитовая	5.80	
4	Водомерный узел, насосная	12.47	
5	С/У для персонала	5.66	
6	Лестничная клетка	21.10	
7	Тамбур	3.68	

1. Прокладку силовой сети выполнить открытым способом под потолком в лотке и в трубе гофрированной $\phi 25$ мм. Опуски к оборудованию до высоты 2м выполнить открыто сменяемо в трубе стальной $\phi 25$. Прокладку кабелей для питания механизмов, расположенных в отдалении от стен, выполнить в стальных трубах в полу с применением протяжных коробок, и в металлорукаве.
 2. Проходы через стены выполнить в стальной трубе $\phi 32$ мм. После прокладки кабелей электромонтажная организация заполняет проемы в трубах несгораемым легкорастворимым составом.

Изм.	Кол.	Лист	№ Док.	Подпись	Дата				
Разраб.		Агошков			10.14 г.	Система электроснабжения. Внутренние сети			
ГИП									Стадия
							П	25	
Н. контр.						План силовой сети. Отм.-2.600			