Шкафы КСО-393	
Сборные шины 10кВ 630А, 50Гц	
Выключатель нагрузки	
Предохранитель высоковольтный	
Потребитель	

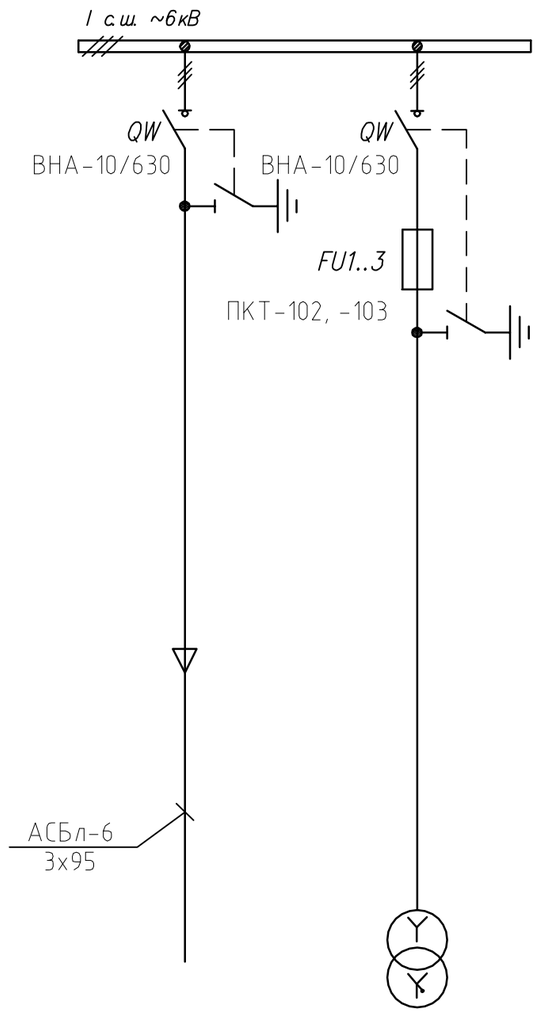

Номер шкафа КСО	1	2
Номер схемы первичных соединений		
Наименование линии	Ввод от КТП-1 Ячейка N3(4)	Трансформатор, 1000кВА

1. Схема принципиальная однолинейная КТП-3 аналогична данной.

Изм.	Кол.	Лист	№док	Подп.	Дата				
ГИП						Строительство сетей электроснабжения, водоснабжения и водоотведения. Электроснабжение	Стадия	Лист	Листов
							Р	5	
Проектир.									
Проверил						КТП-2 (КТП-3). Схема принципиальная однолинейная 6кВ			
Н.контр.									

Взам. инв. N | Подпись и дата | Инв. N подл.

Формат А3 (0,25)