Шкафы КСО-393	
	Сборные шины 10кВ 630А, 50Гц
	Выключатель нагрузки
	Предохранитель высоковольтный
	Потребитель

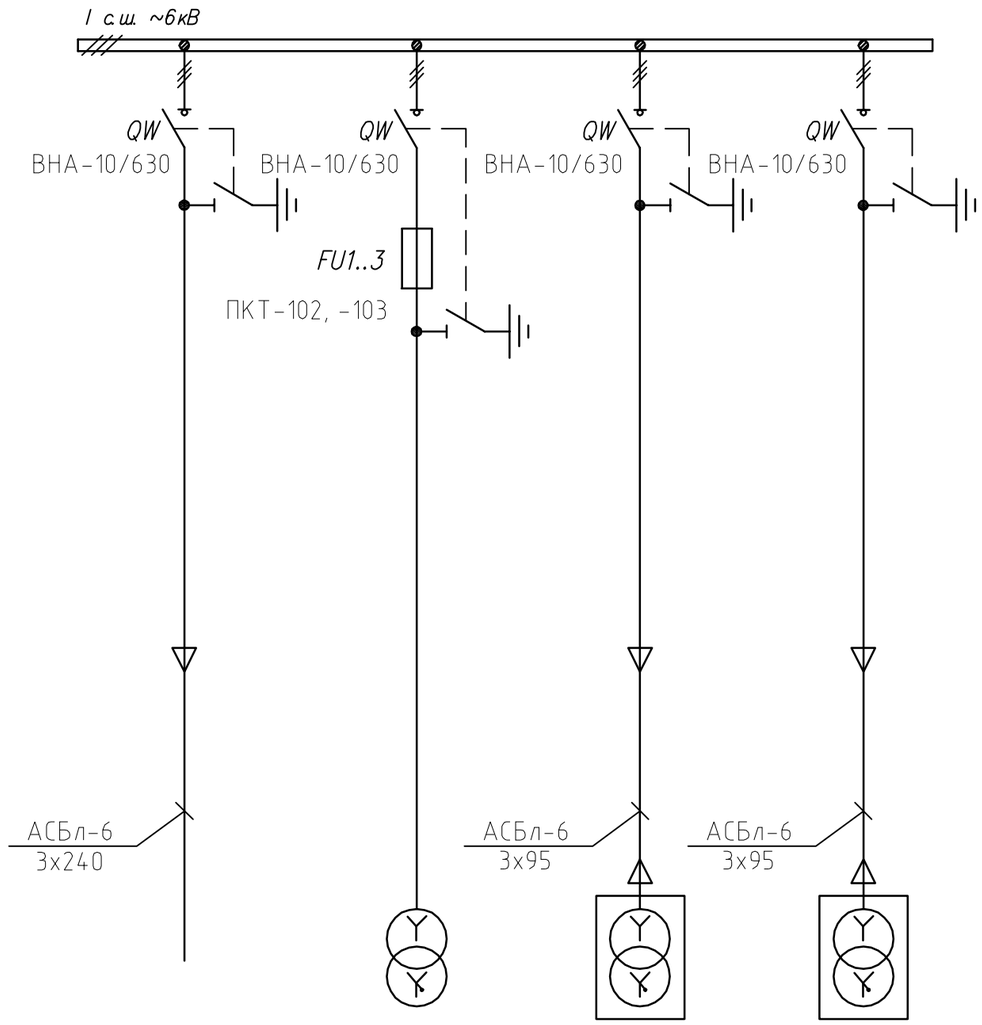

Номер шкафа КСО	1	2	3	4
Номер схемы первичных соединений				
Наименование линии	Ввод от ПС-394. Ячейка N3	Трансформатор, 1000кВА	Отходящая линия КТП-2, 1000кВА	Отходящая линия КТП-3, 1000кВА

Изм.	Кол.	Лист	№док	Подп.	Дата				
ГИП						Строительство сетей электроснабжения, водоснабжения и водоотведения. Электроснабжение	Стадия	Лист	Листов
							Р	4	
Проектир.									
Проверил						КТП-1. Схема принципиальная однолинейная 6кВ			
Н.контр.									

Взам. инв. N | Подпись и дата | Инв. N подл.

Формат А3 (0,25)