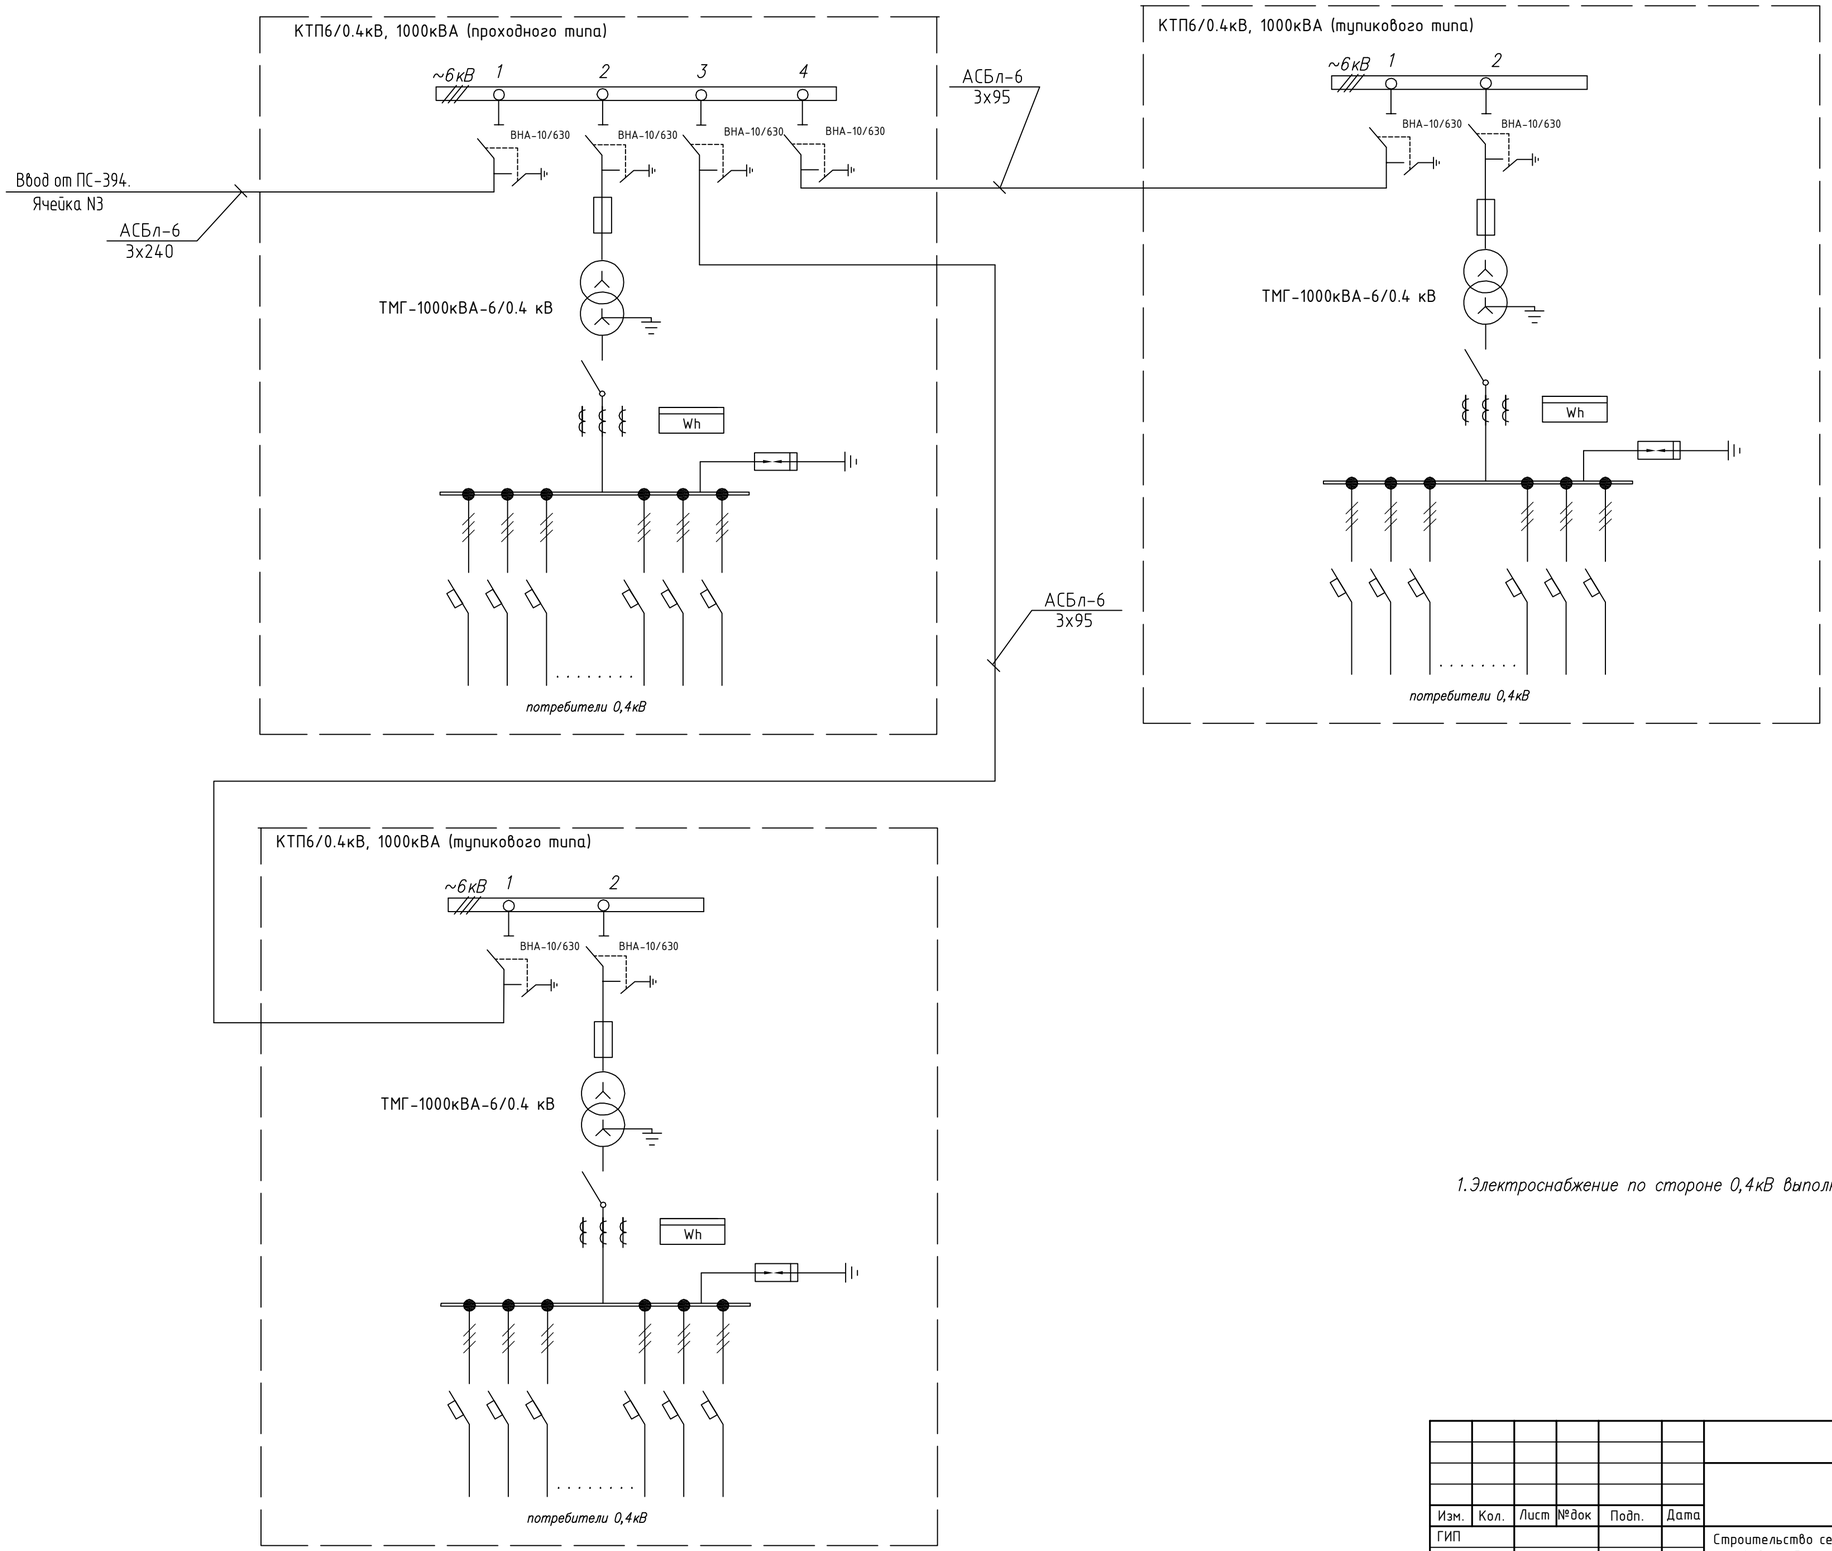

1. Электроснабжение по стороне 0,4кВ выполняется по проекту 263-13-ЭМ.

Изм.	Кол.	Лист	№док	Подп.	Дата				
ГИП						Строительство сетей электроснабжения, водоснабжения и водоотведения. Электроснабжение	Стадия	Лист	Листов
							Р	3	
Проектир.									
Проверил						Схема электроснабжения			
Н.контр.									

Согласовано

Взам. инв. N

Подпись и дата

Инв. N подл.

Формат А2 (0,5)