
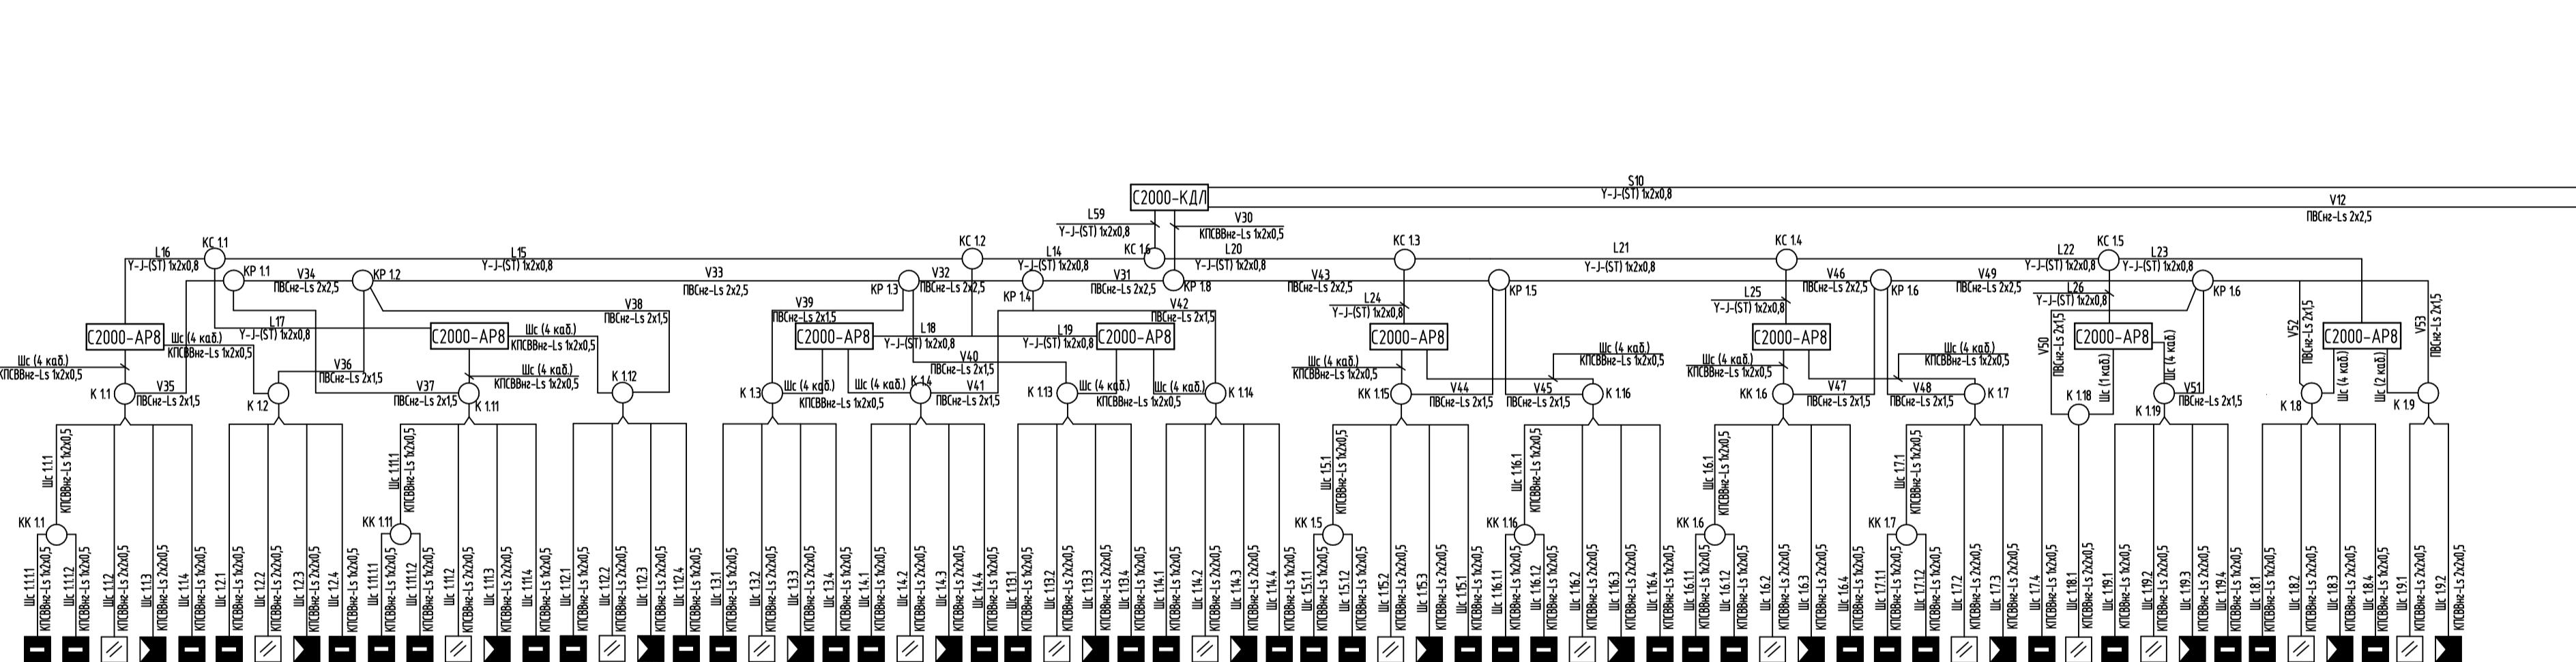


Комната охраны (помещение 1.18).

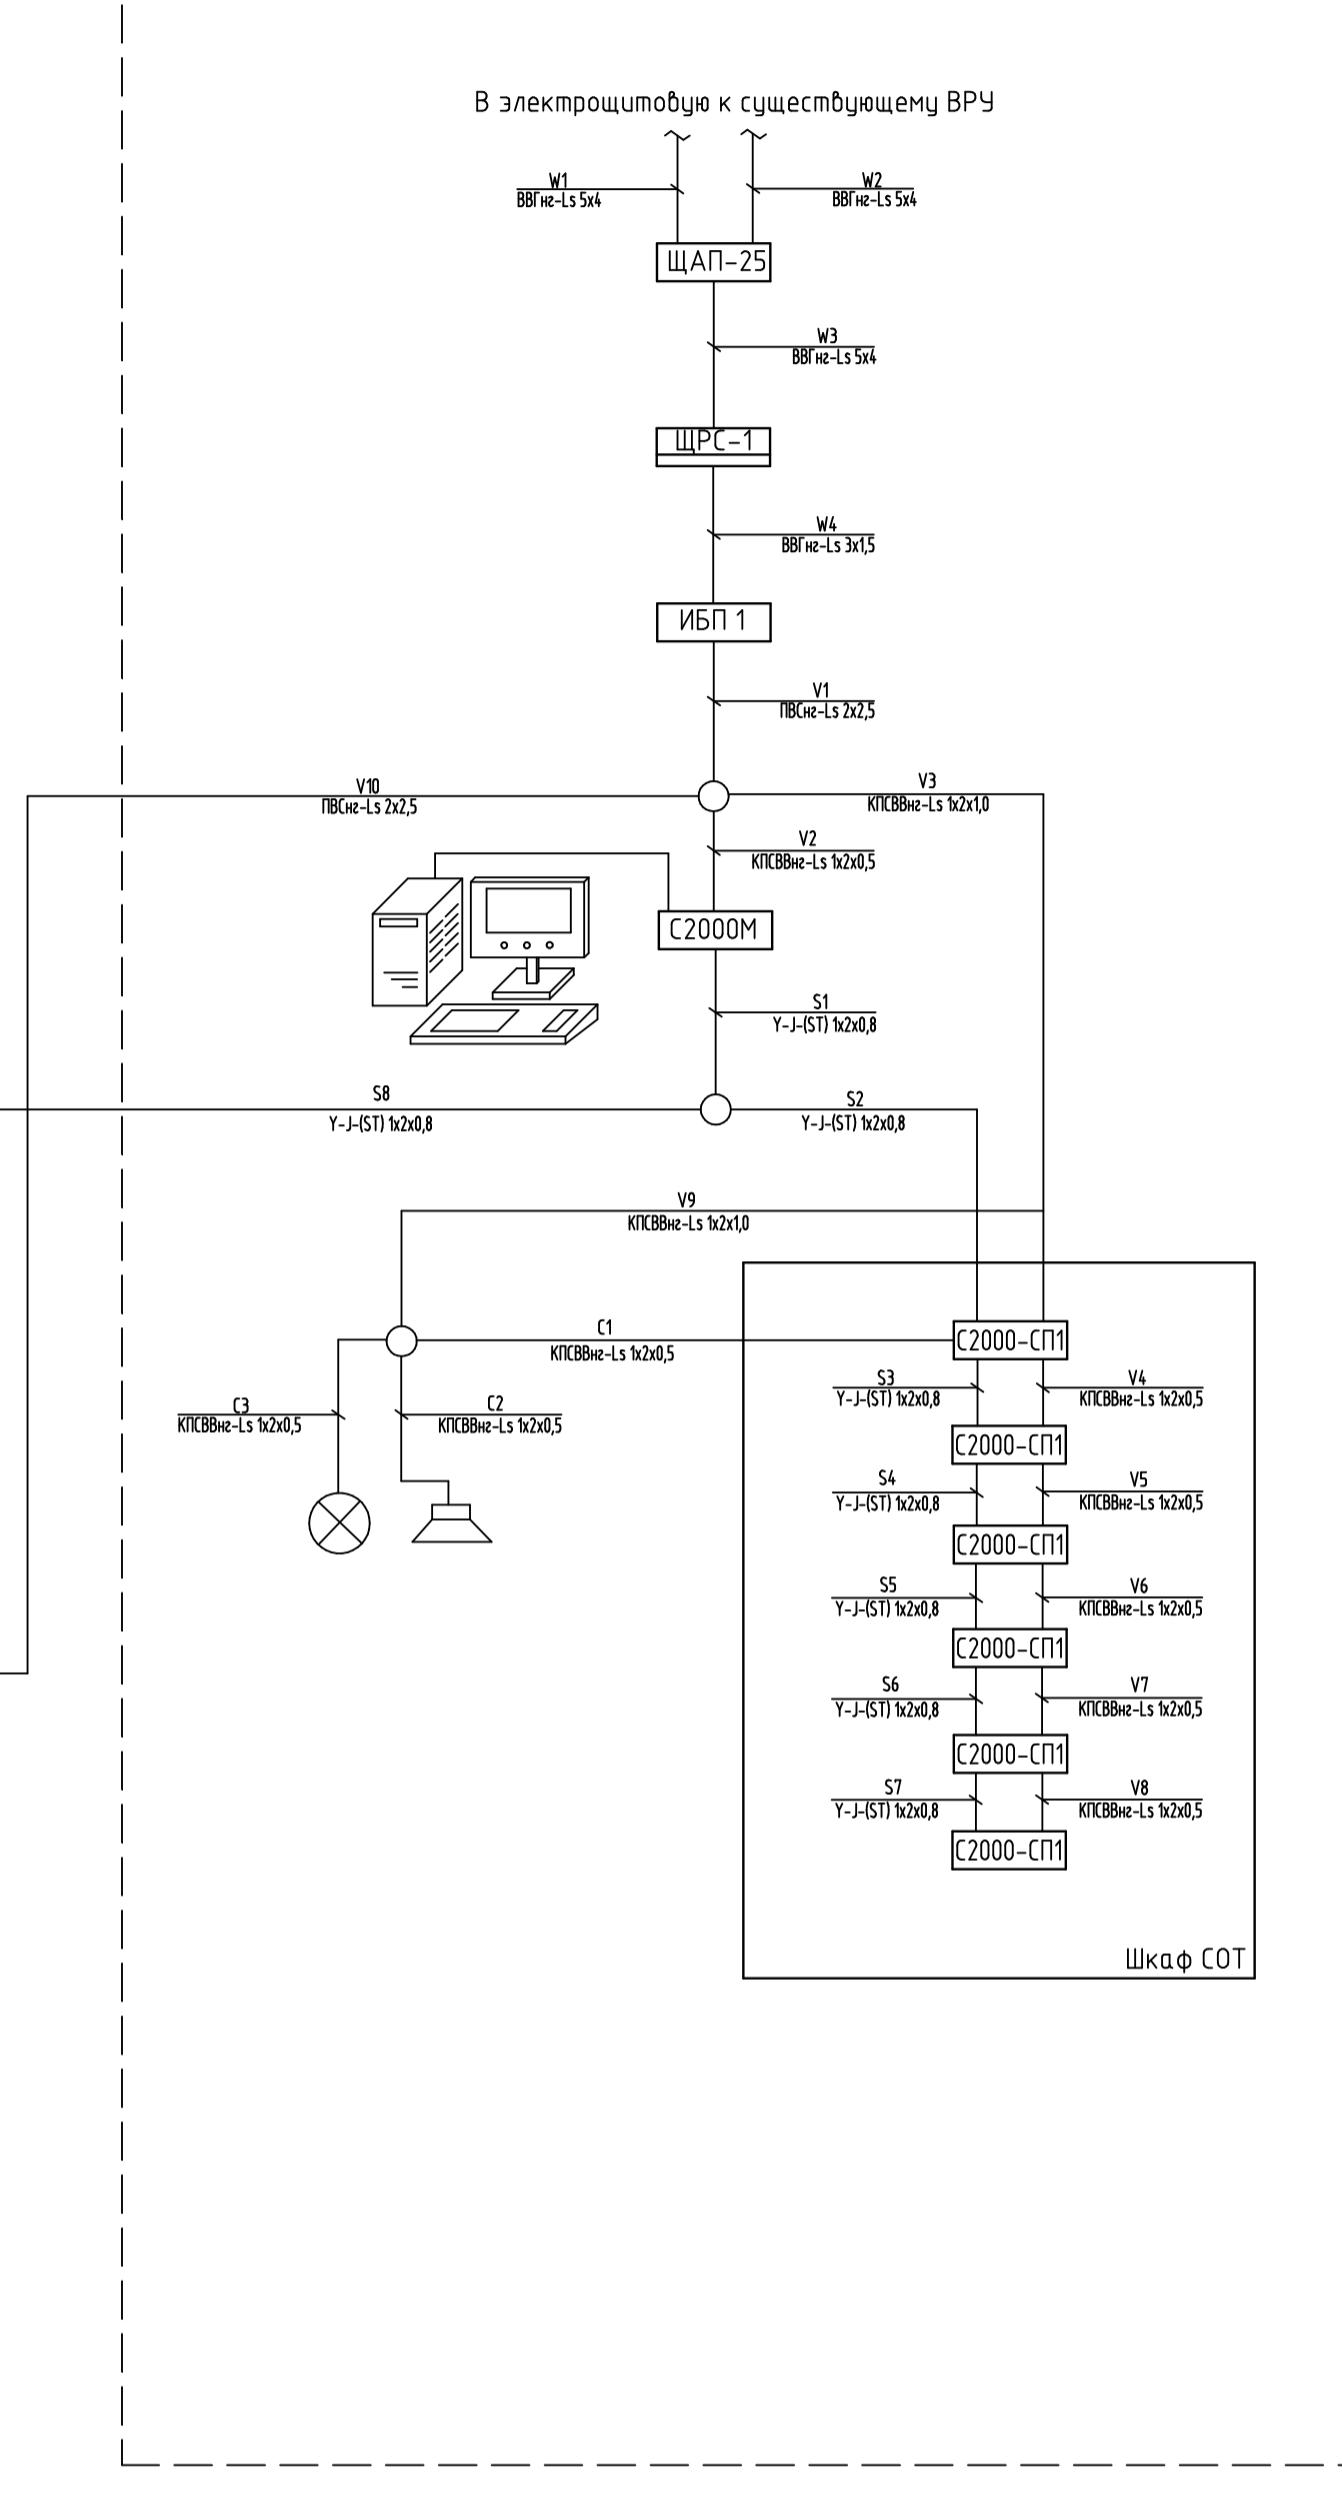

2015-1-XXX-XXX

Бүстөройсөтөо производственное базы