Схема свайного поля

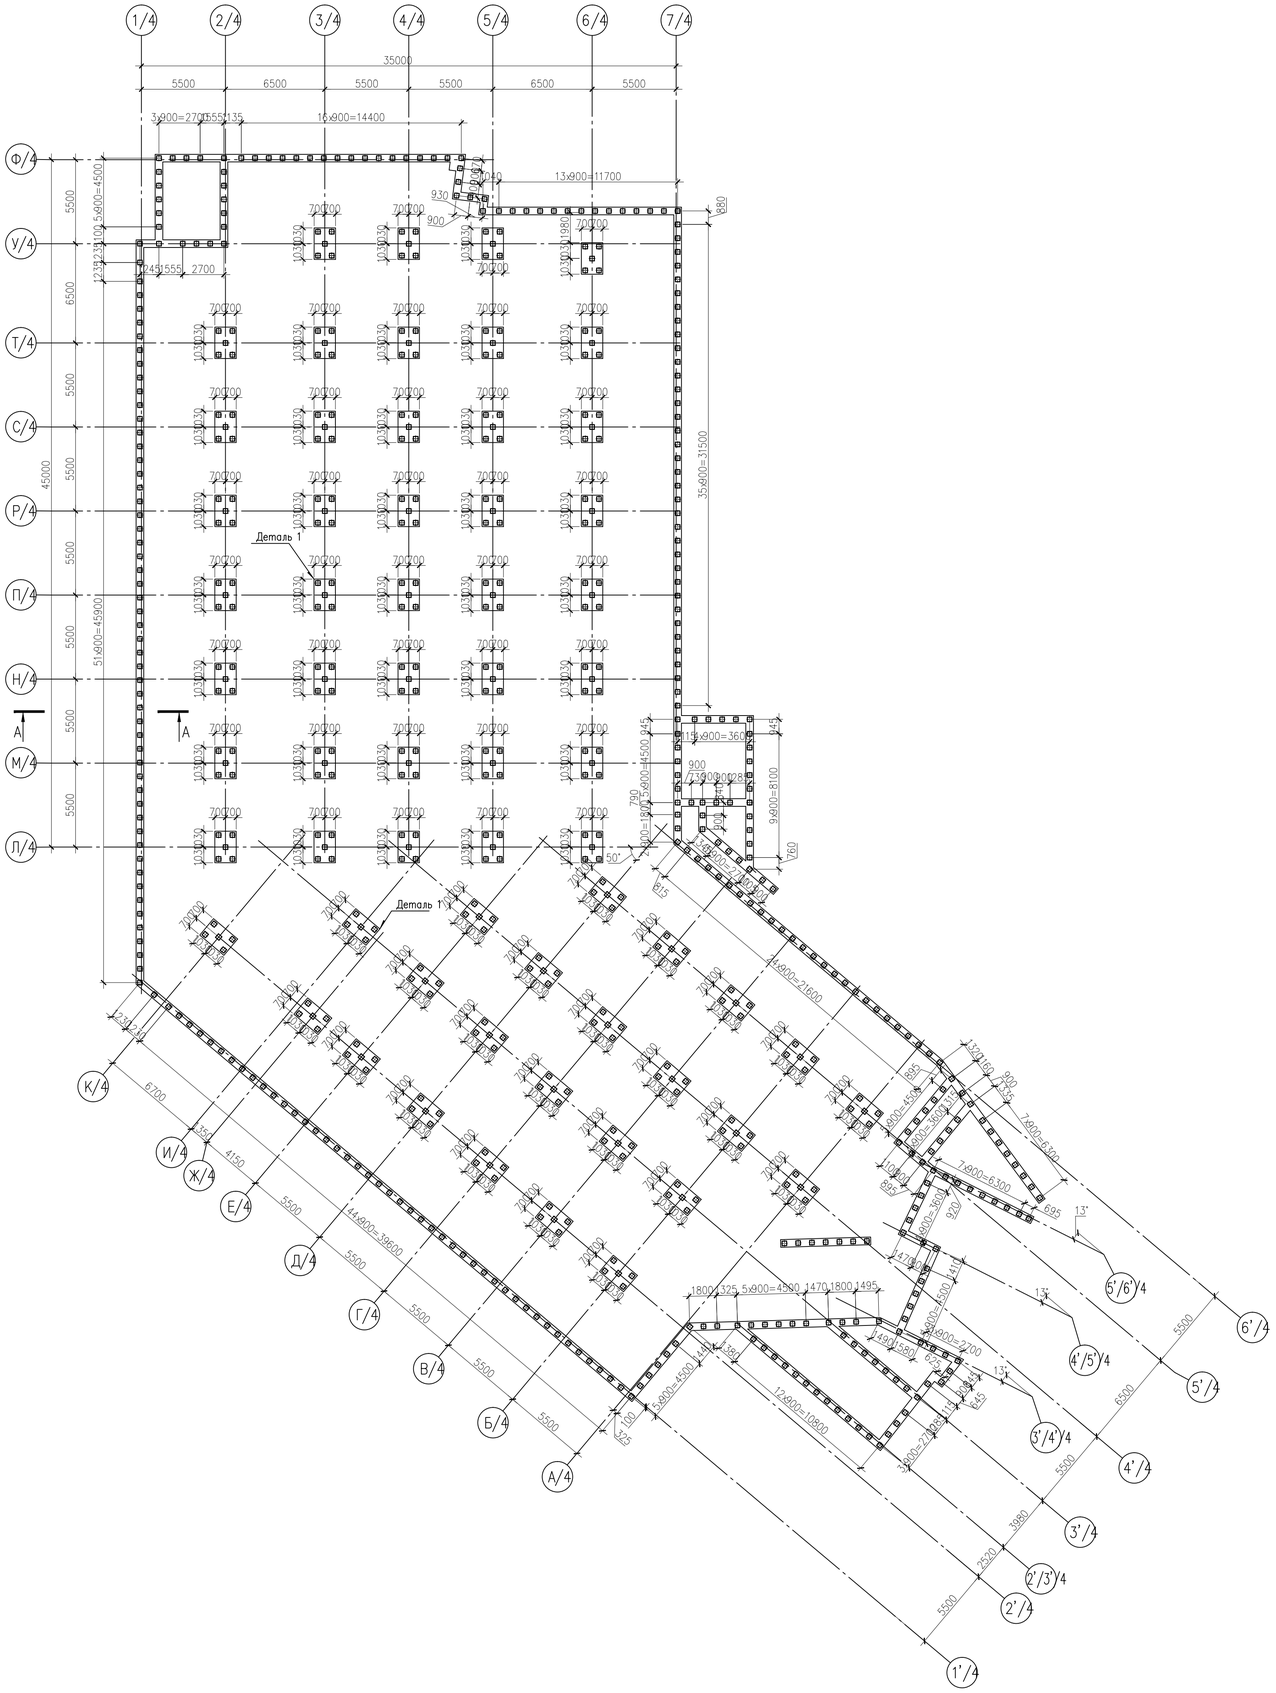

Деталь1

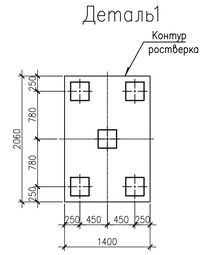

Деталь сопряжения свай с ростI
А – А

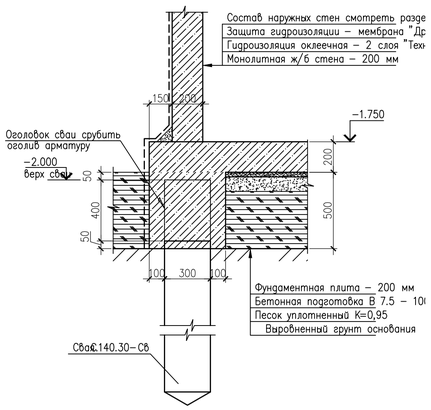

Схема расположения жилого дома №4

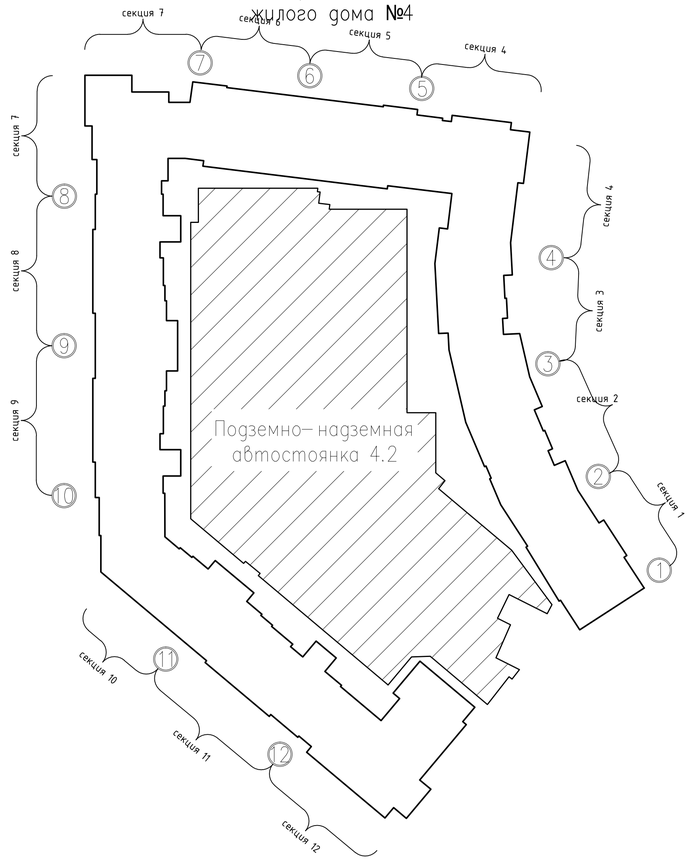

1. Расчетная нагрузка на сваю С.140.30–С6
принята равной 64 т

							Жилой комплекс по адресу: г. Химки, Московская обл., Северо–западная промышленно–коммунальная зона (Северный участок)
Изм.	Кол. уч.	Лист	№ док.	Подп.	Дата		
						Подземно–надземная автостоянка	Стадия: №4.2 / Лист: 3 / Листов:
Разработал		Королев				Схема свайного поля	

Копировал А1

Согласовано

Инв. № подл. | Подп. и дата | Взам. инв. №