


Согласовано

| | | |
|--------------|--------------|--------------|
| Инв. № подл. | Подп. и дата | Взам. инв. № |
| | | |

| | | | | | | | | | |
|---|-------------|------|--------|-------|------|-----------------------------|-----------------------|------|--------|
| Изм. | Кол-во | Лист | № док. | Подп. | Дата | г. Игра ул. Пионерская 5 | Стадия | Лист | Листов |
| Разработал | Трубицин Д. | | | | | | Р | | |
| Аксонметрическая схема систем вентиляции П1,2 | | | | | | | ООО "Уралстроймонтаж" | | |
| Формат А3 | | | | | | | | | |

Общие указания

1. Оцинкованные воздуховоды и оборудование в помещении покрыть теплоизоляцией изолонтейл НПЭ фольгированный 3010.
2. Предусмотреть автоматическое включение систем вентиляции от термостата.
3. Предусмотреть автоматическое регулирование температуры приточного воздуха, не менее 6 гр. С, за счет изменения расхода подмеса наружного воздуха.

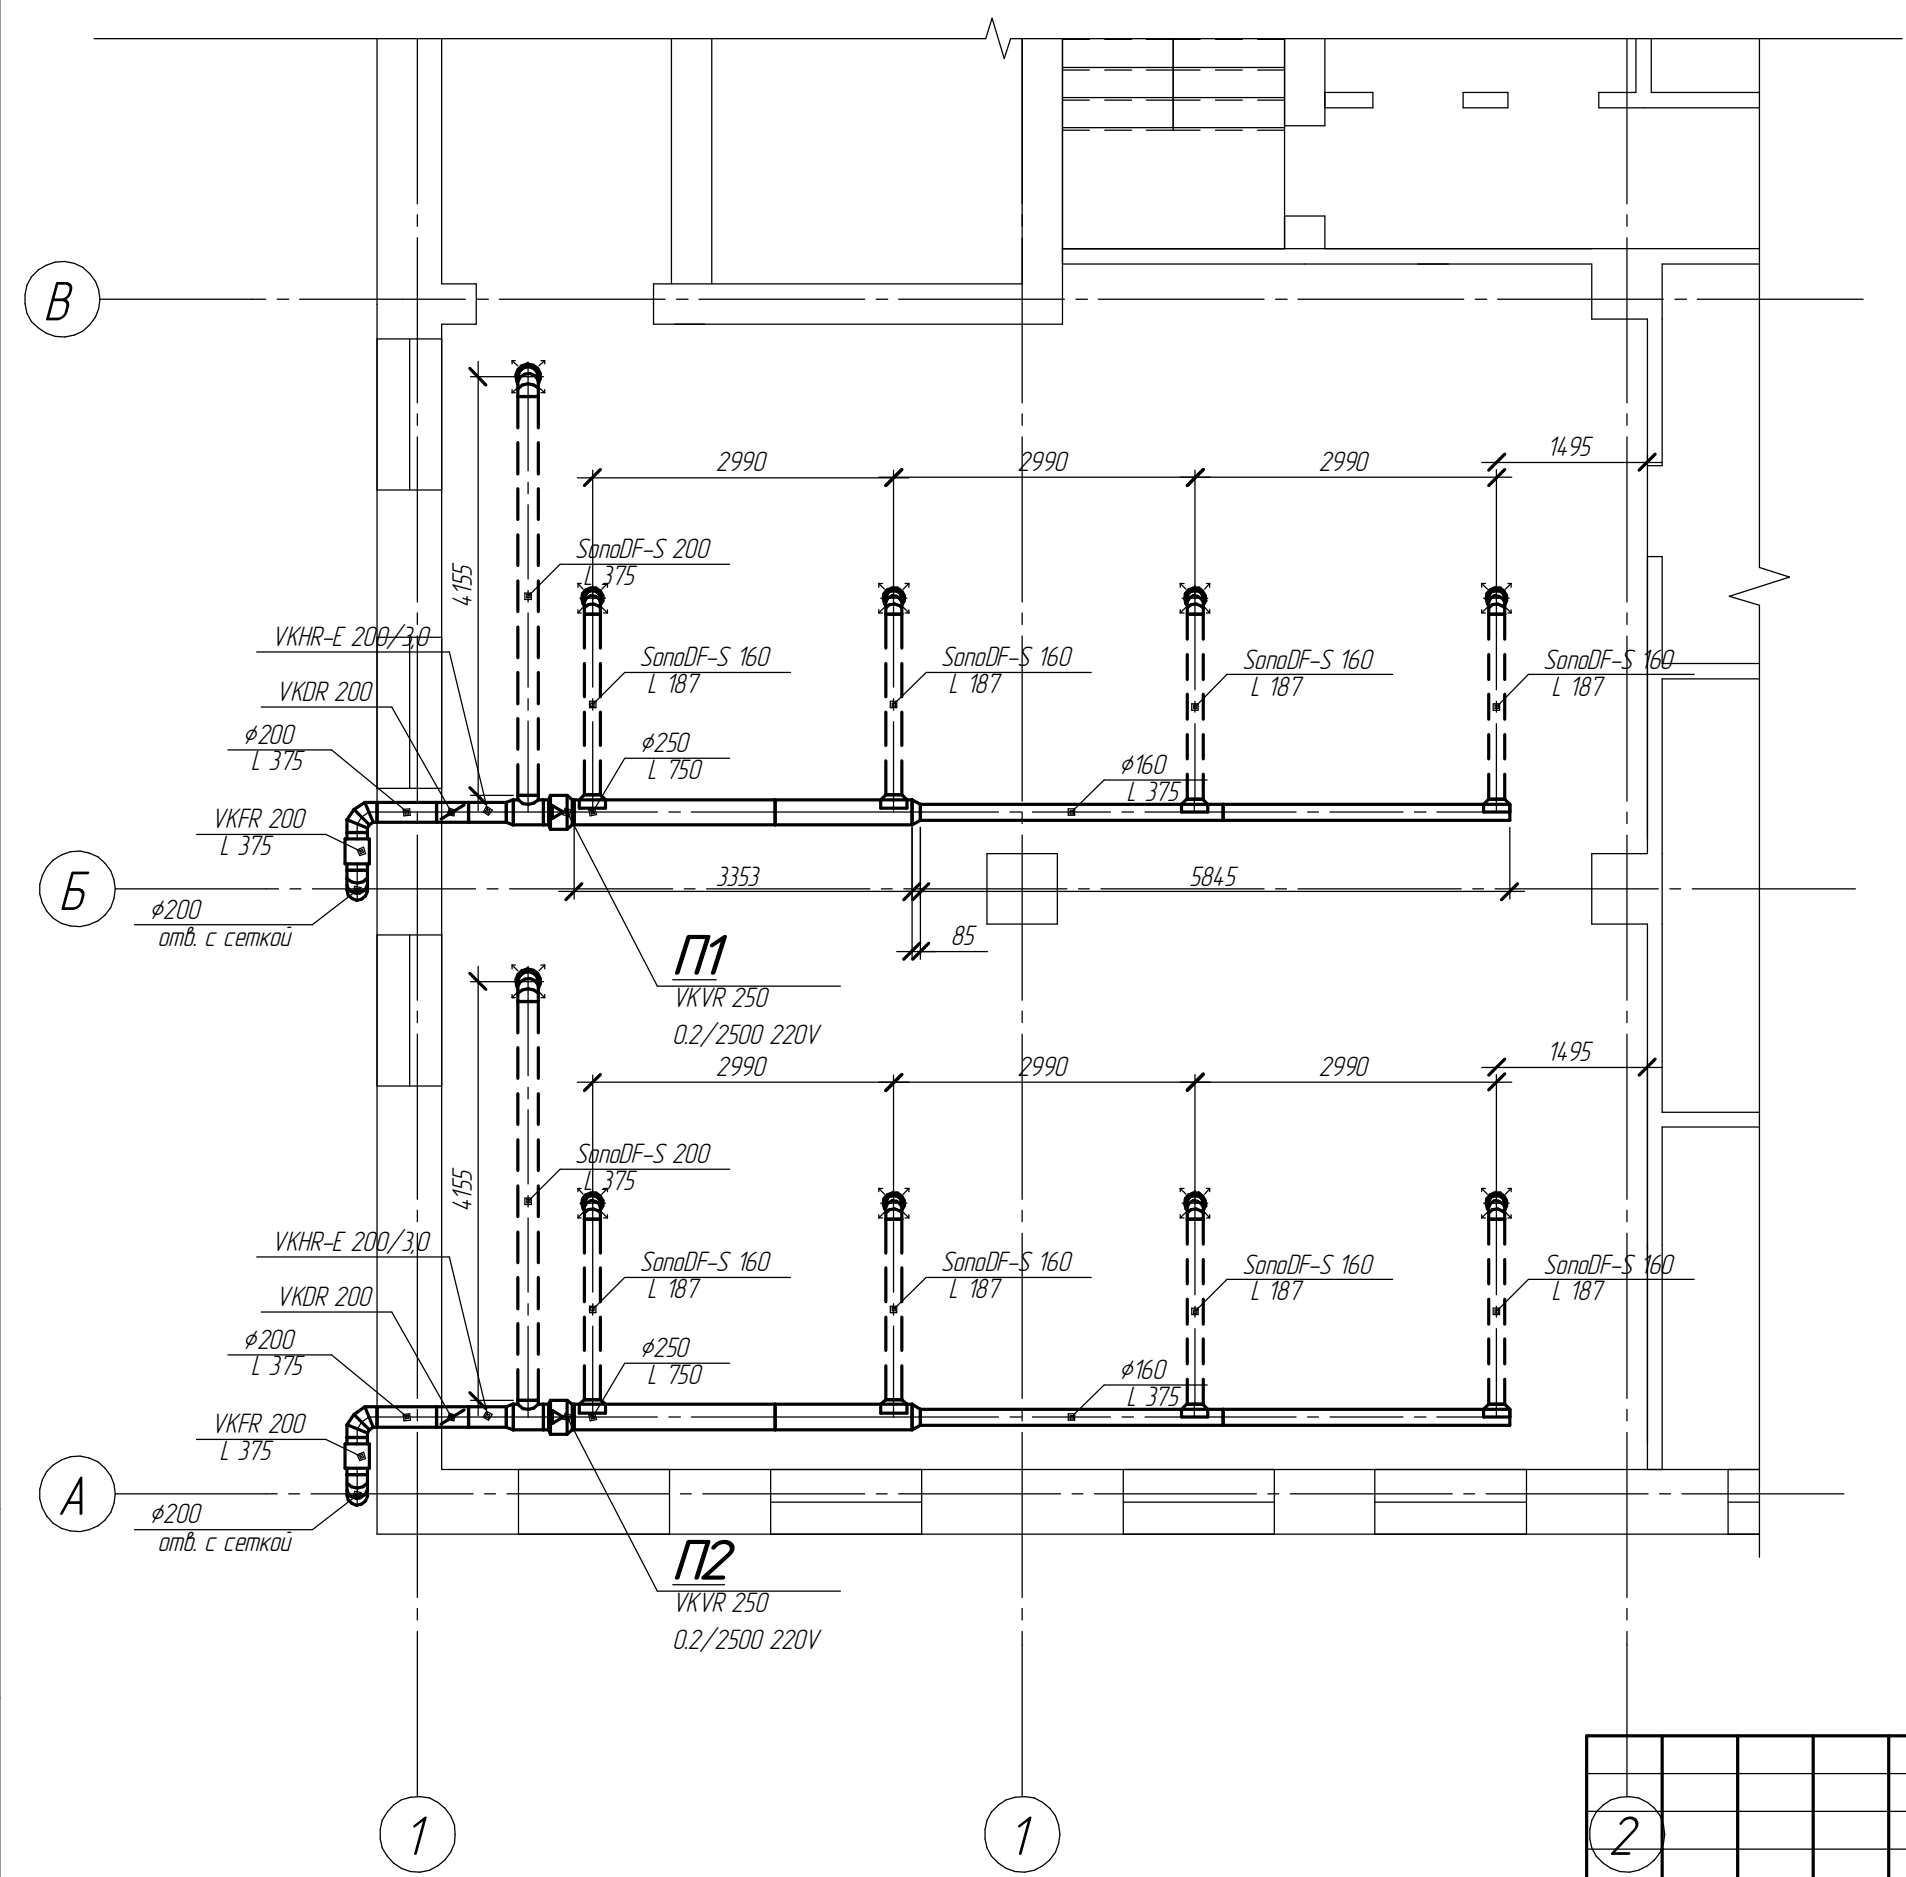

Согласовано

| | |
|--------------|--------------|
| Инв. № подл. | Взам. инв. № |
| Подп. и дата | |

| | | | | | |
|------------|-------------|------|--------|-------|------|
| 2 | | | | | |
| Изм. | Коллч. | Лист | № док. | Подп. | Дата |
| Разработал | Трубицин Д. | | | | |

| | | | | | |
|--------------------------------|--|--|-----------------------|------|--------|
| г. Игла ул. Пионерская 5 | | | Стадия | Лист | Листов |
| 1 этаж. | | | Р | | |
| План систем вентиляции П1, П2. | | | ООО "Уралстроймонтаж" | | |

